


SITUACE A PŘÍČNÉ VZOROVÉ ŘEZY

M 1:250


SITUACE

M 1:250

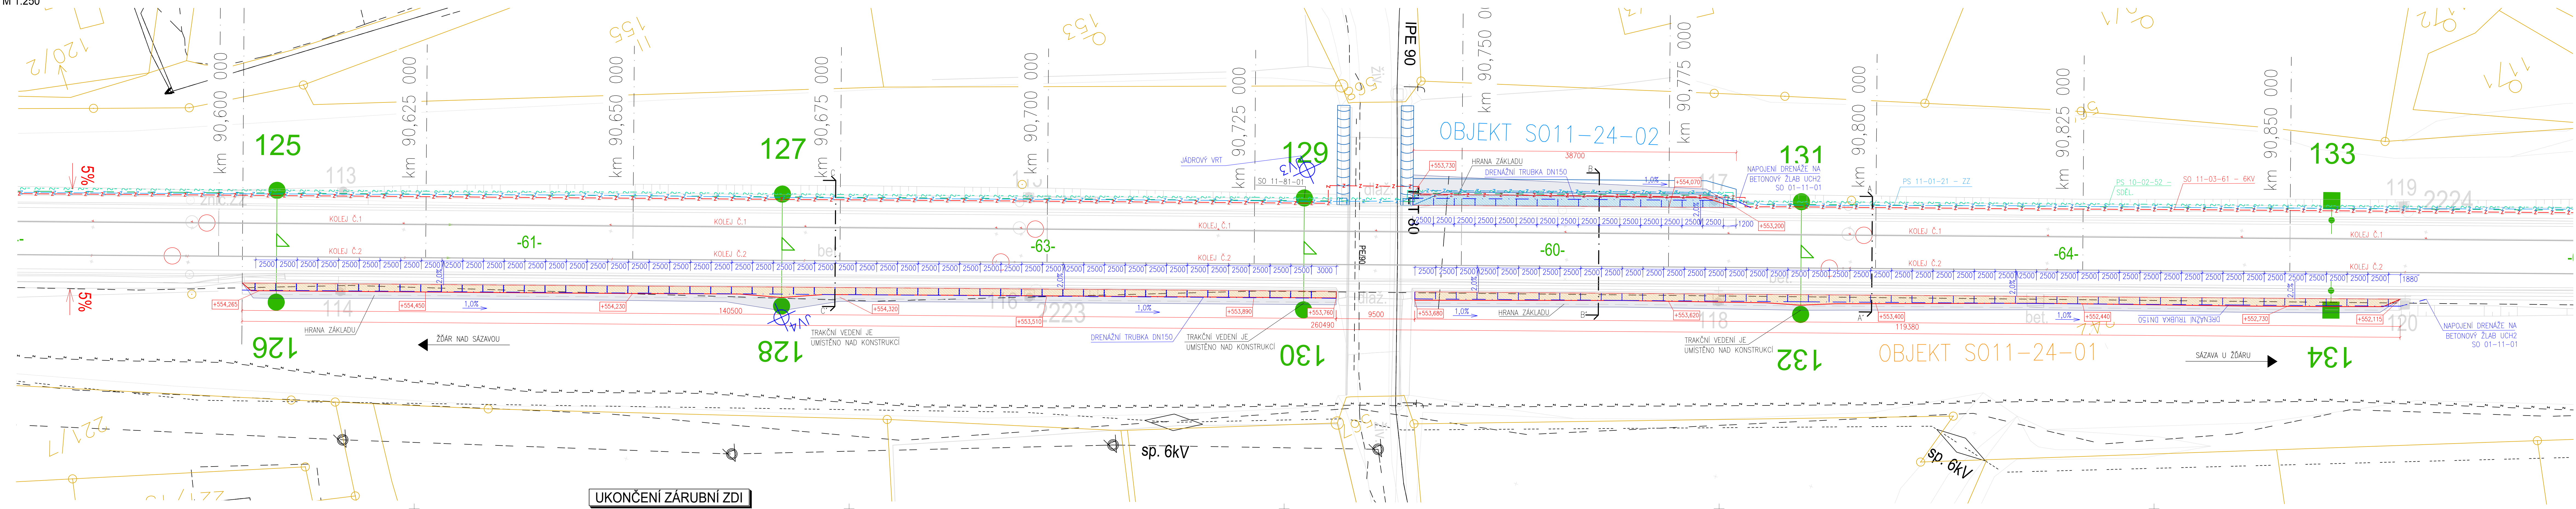


DETAIL PROSTUPU ZABEZPEČOVACÍHO ZAŘÍZENÍ SKRZ SVAHOVKY

M 1:20

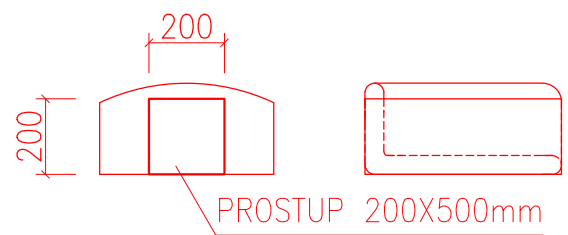


ŘEZ A - A'

M 1:50

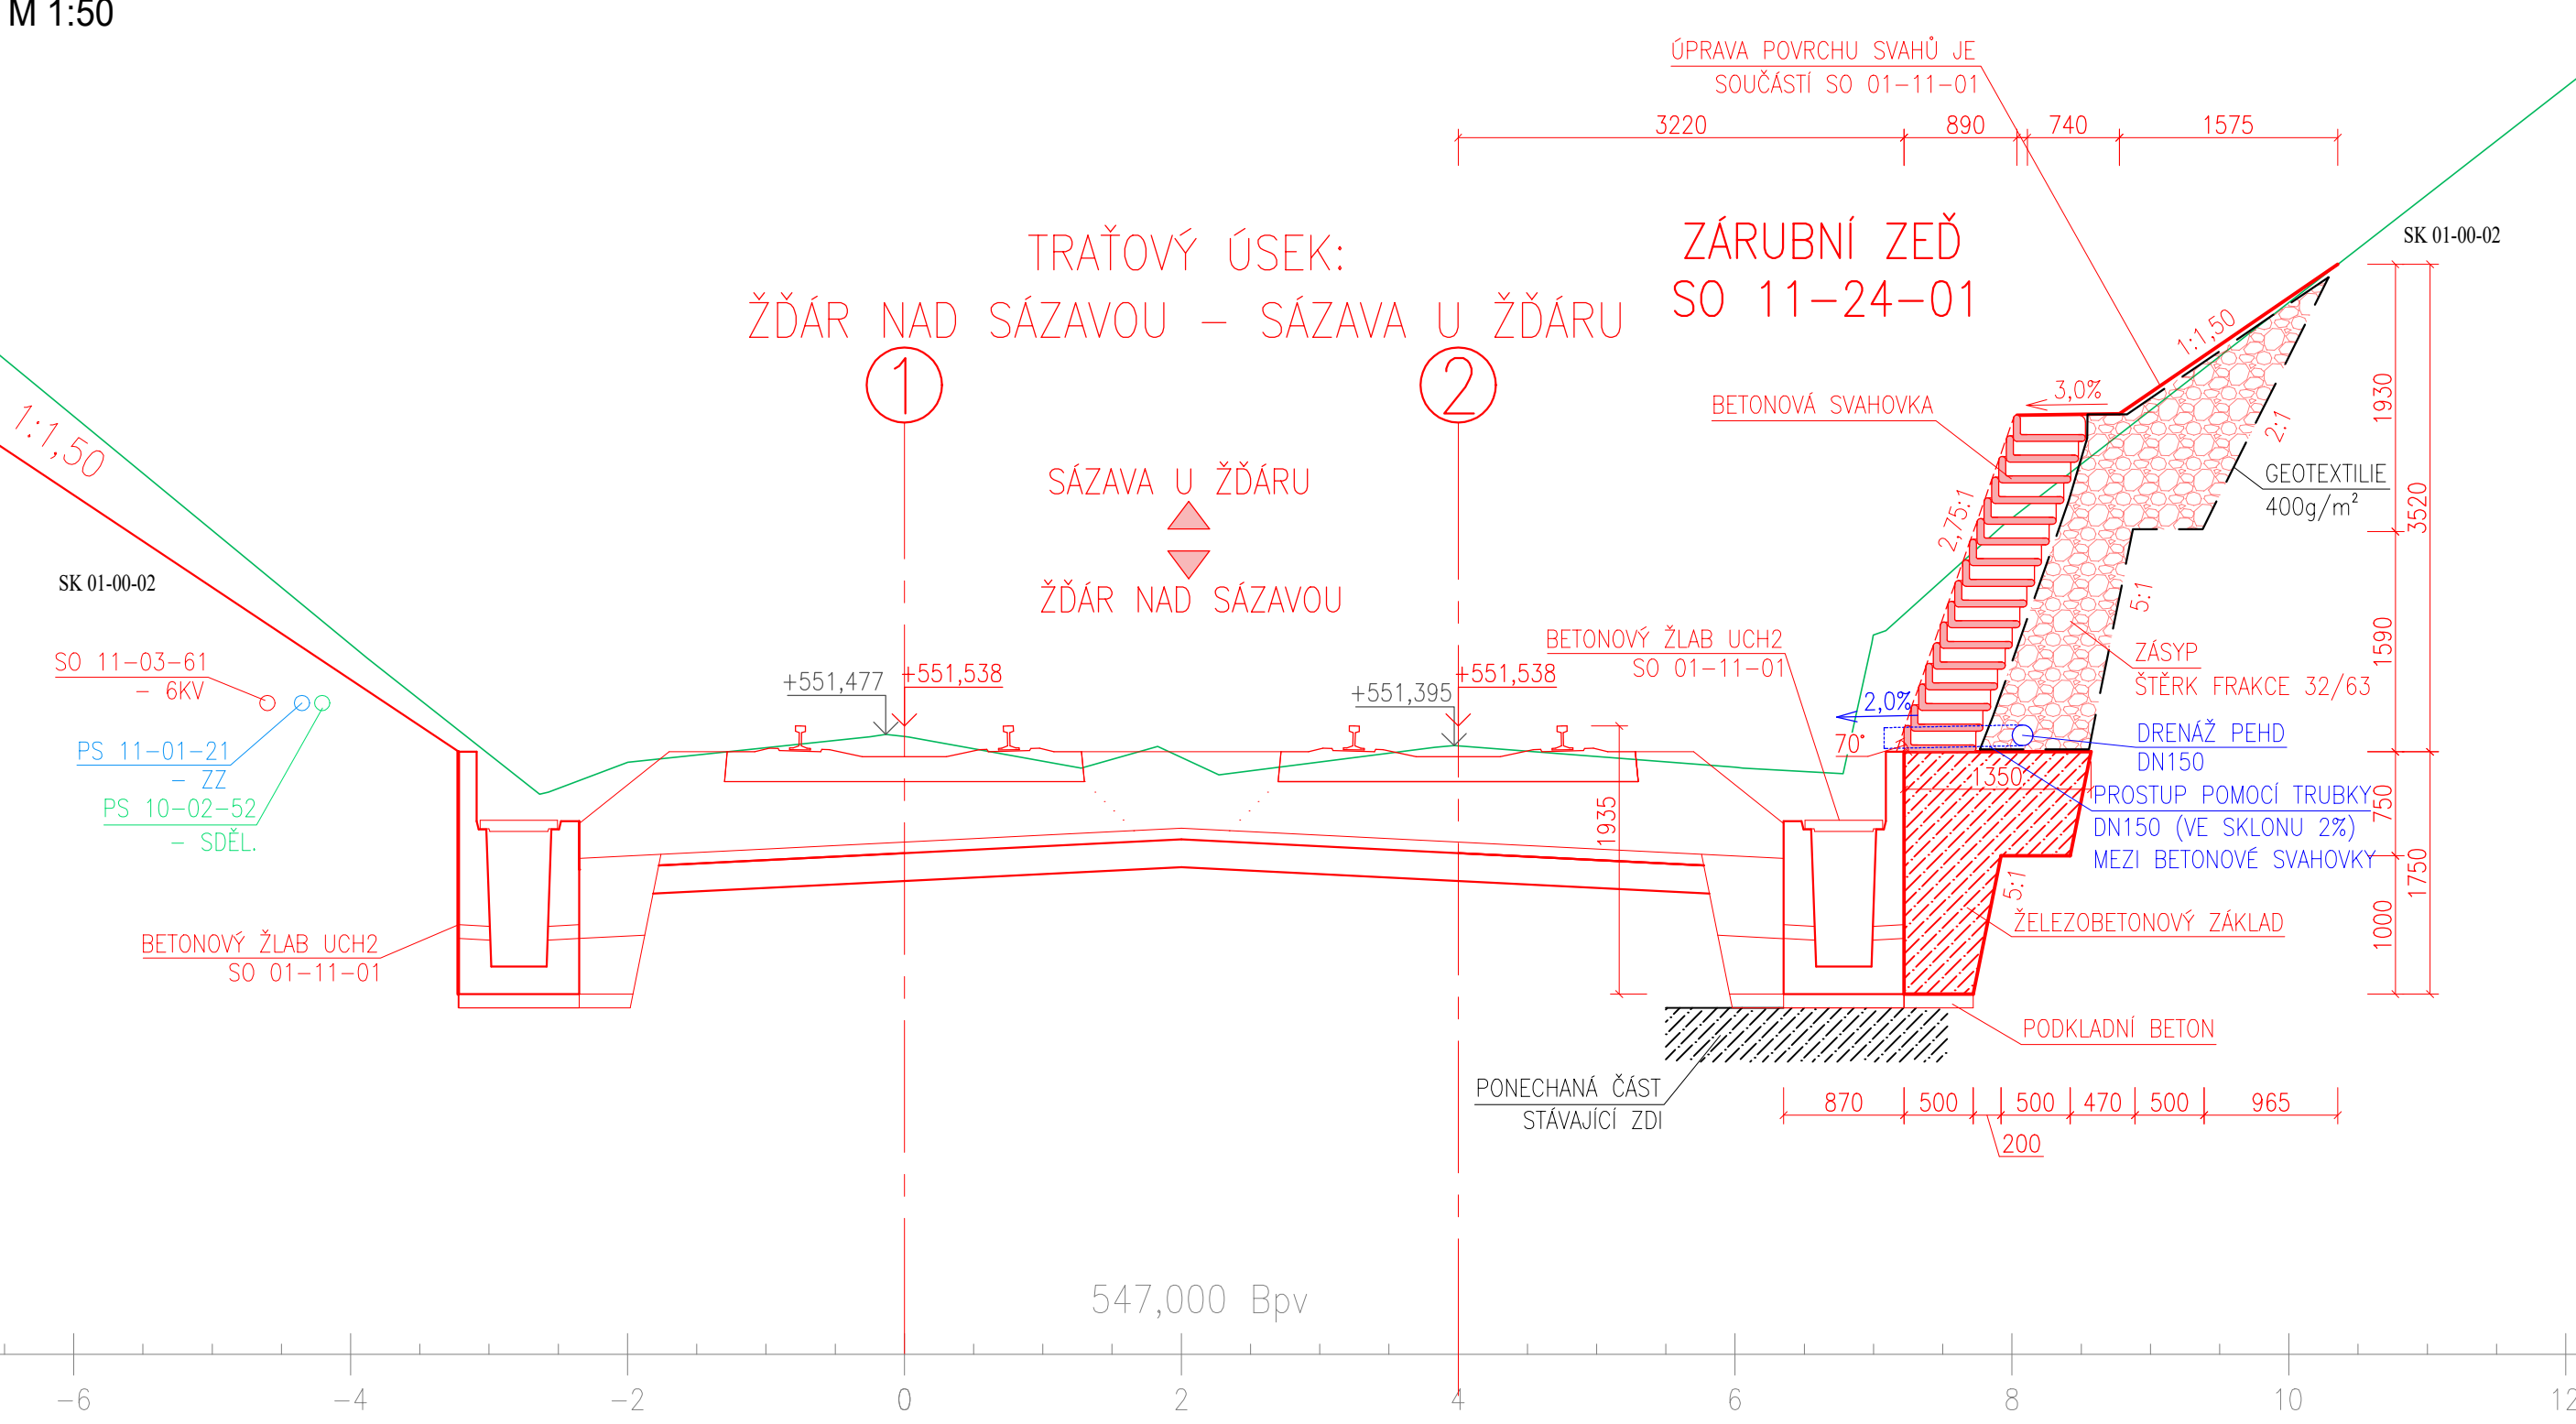


ŘEZ B - B'

M 1:50

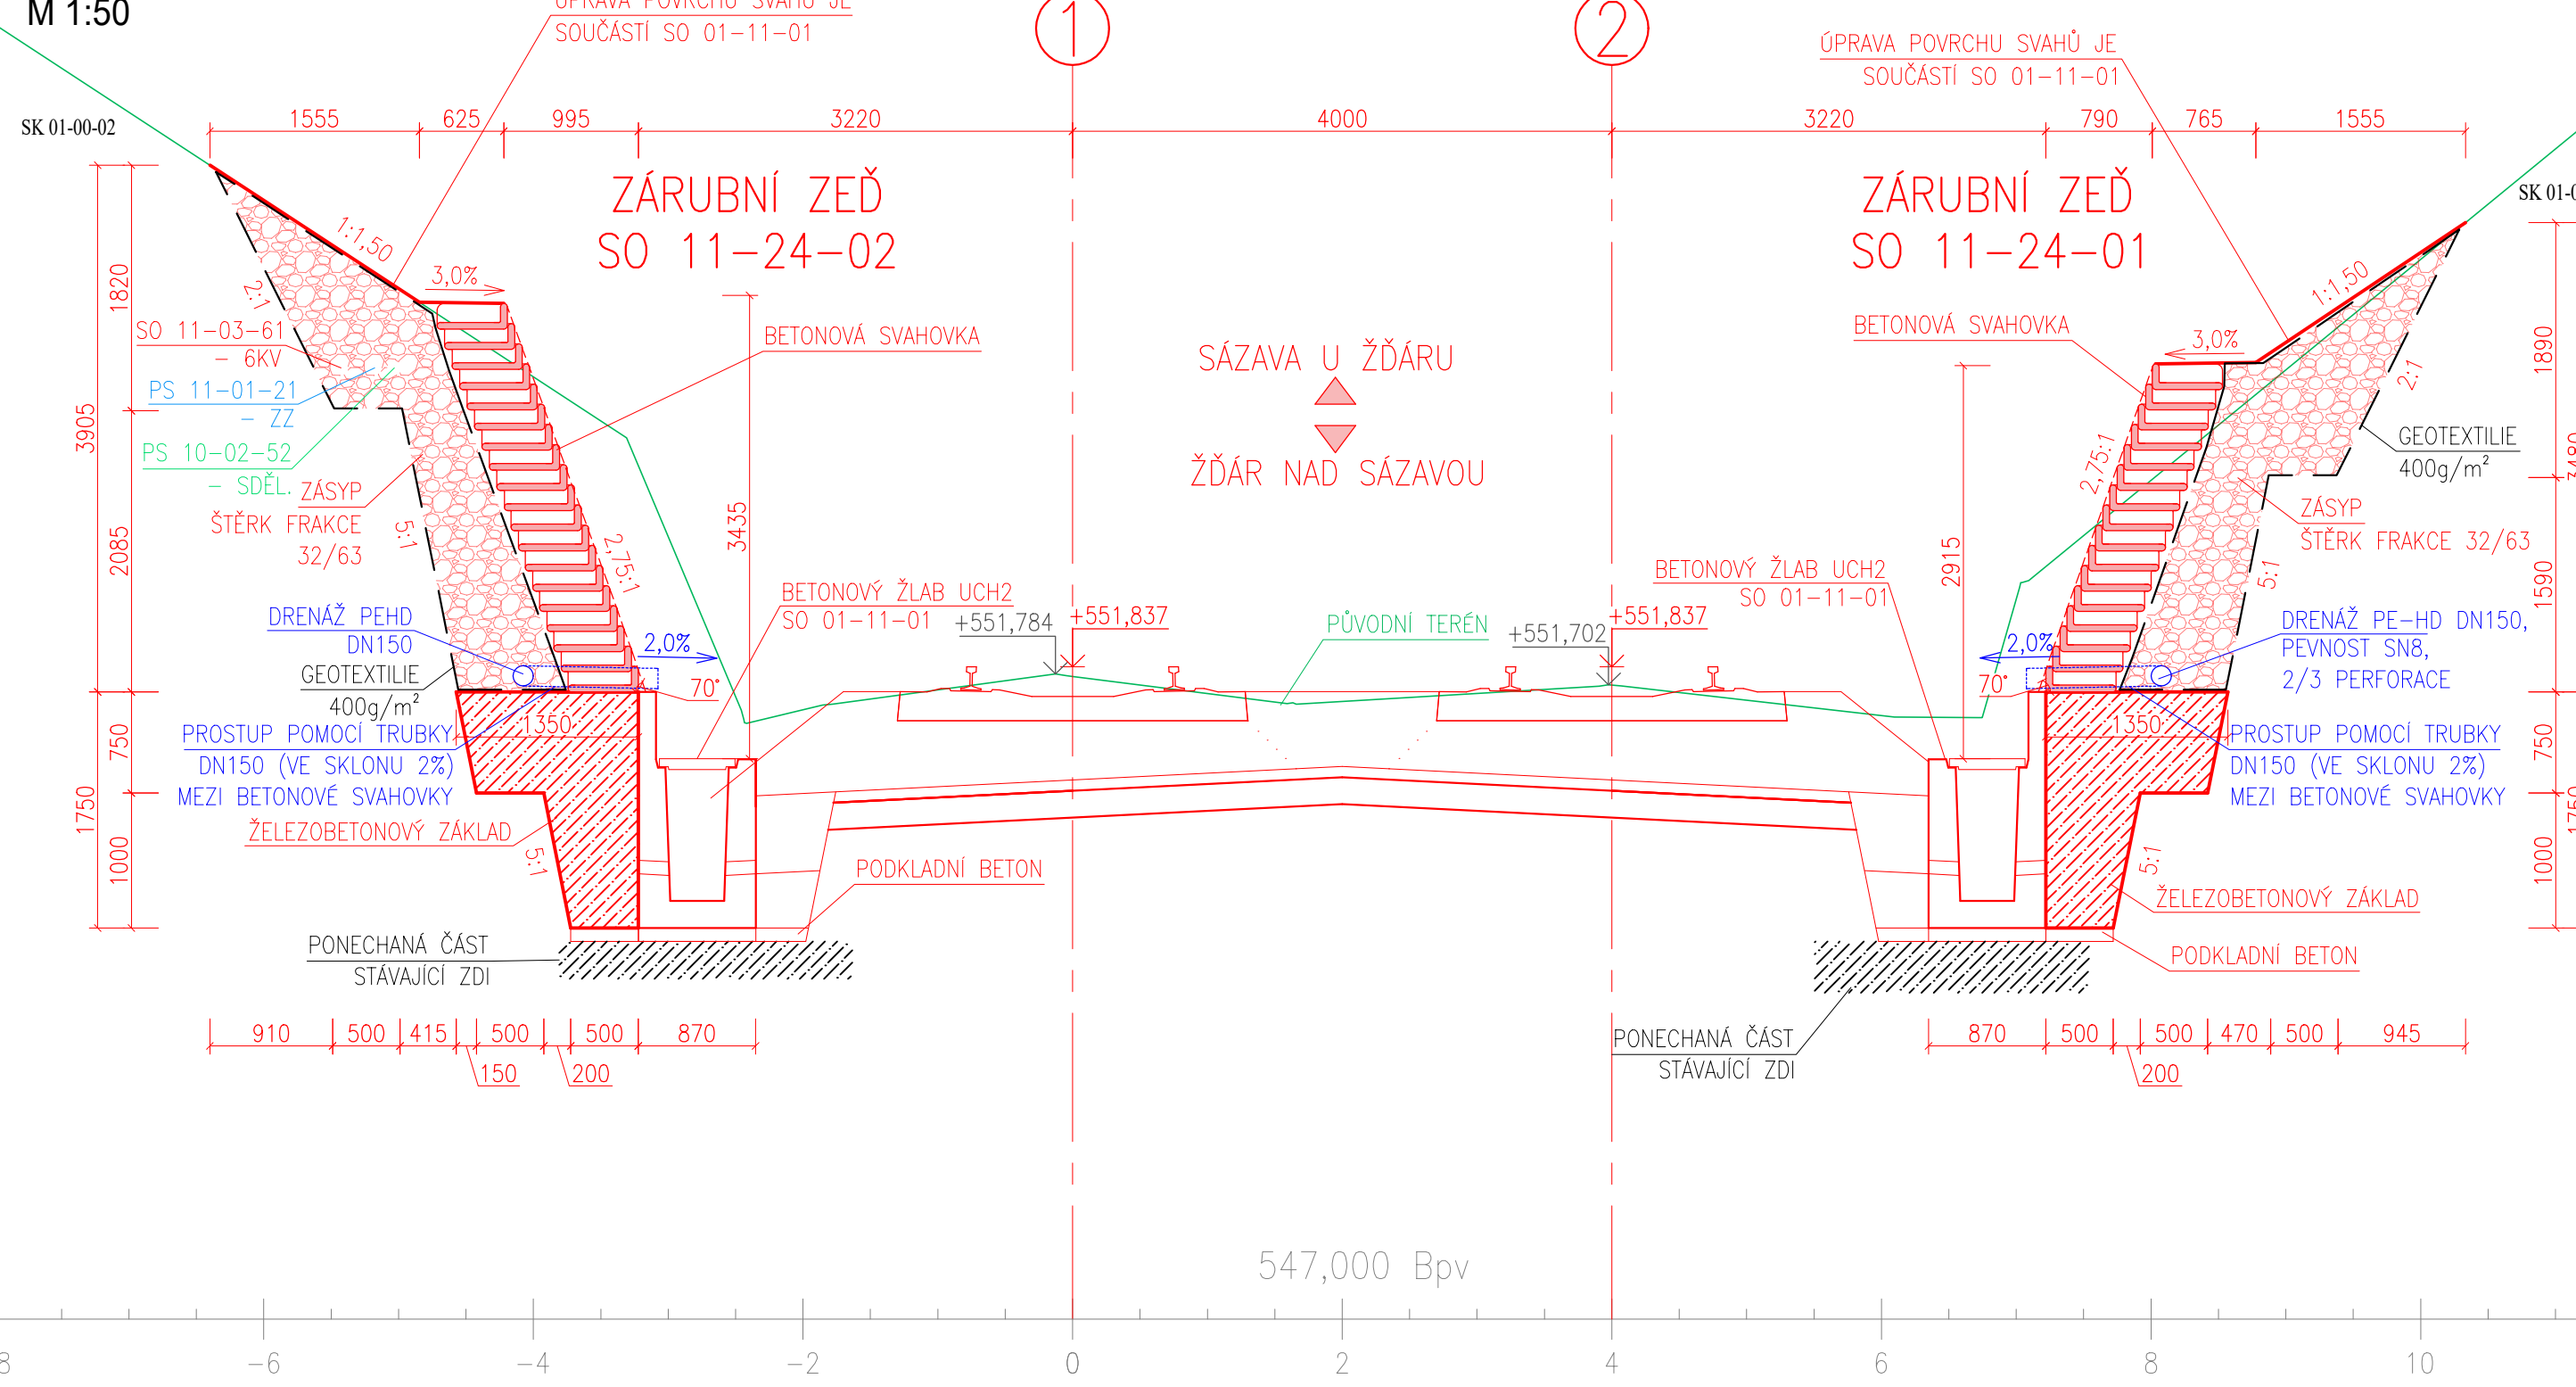


ŘEZ C - C'

M 1:50

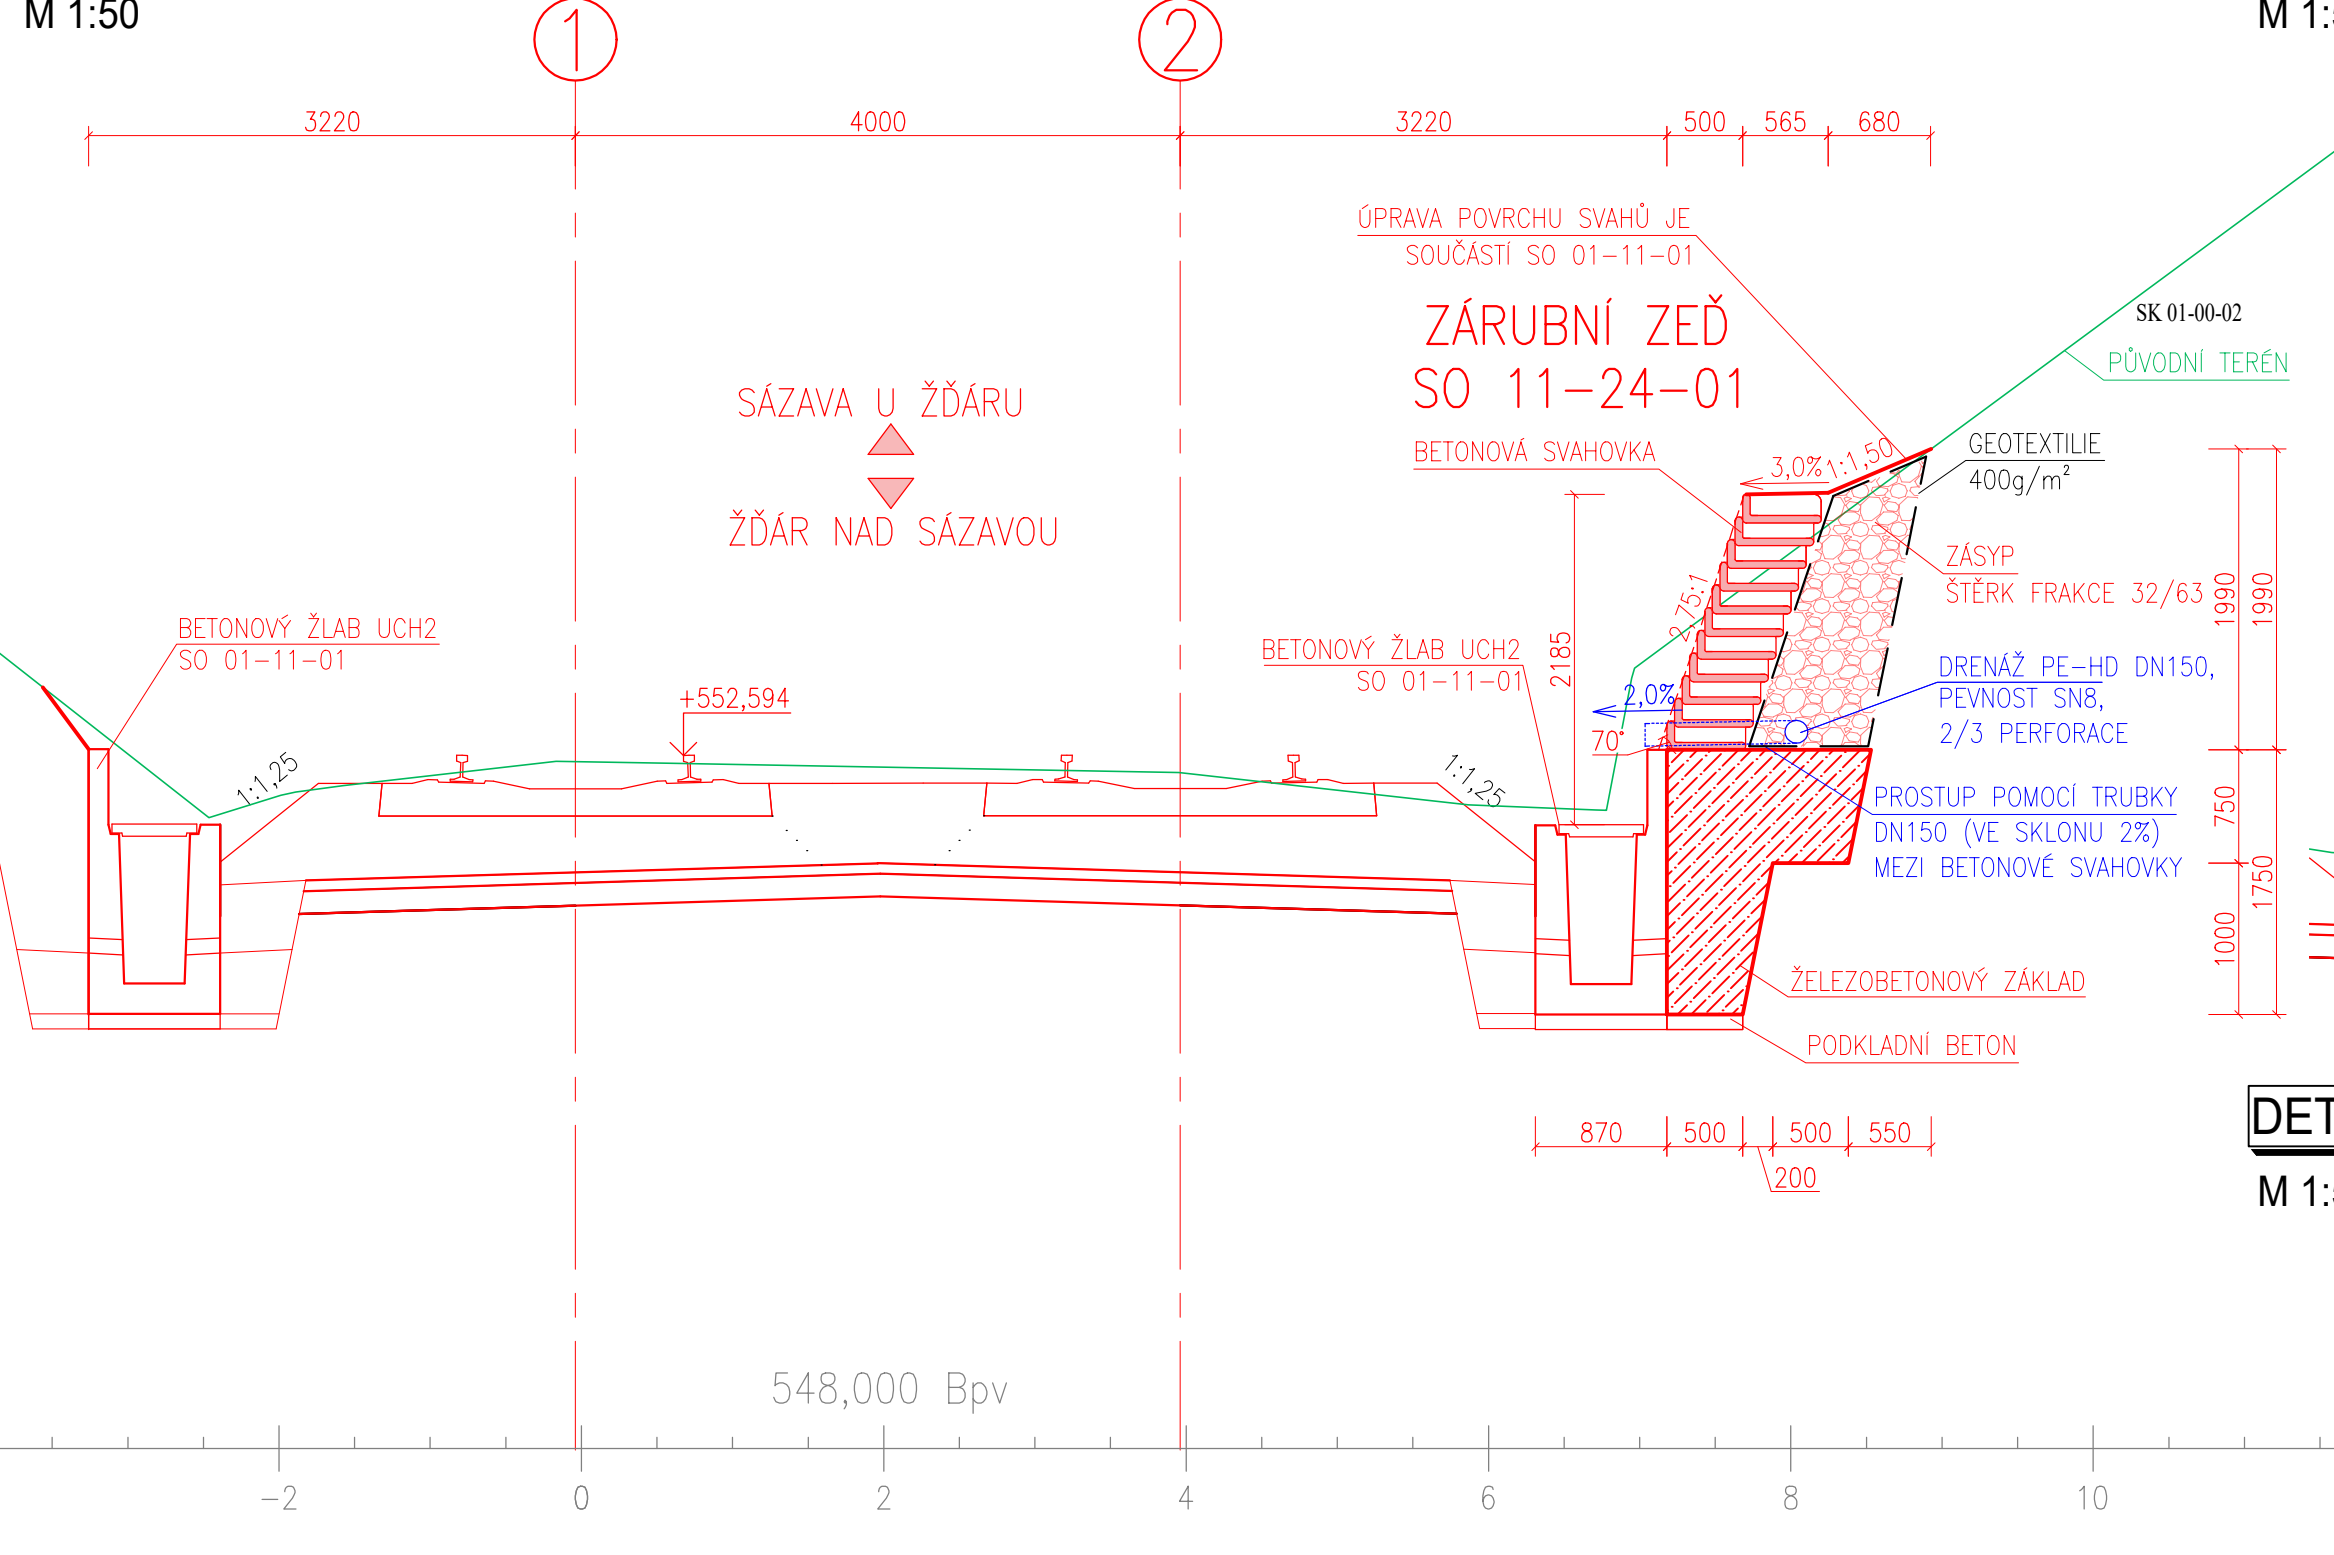


DETAIL KOTVENÍ TRAKČNÍHO VEDENÍ - ŘEZ

M 1:50

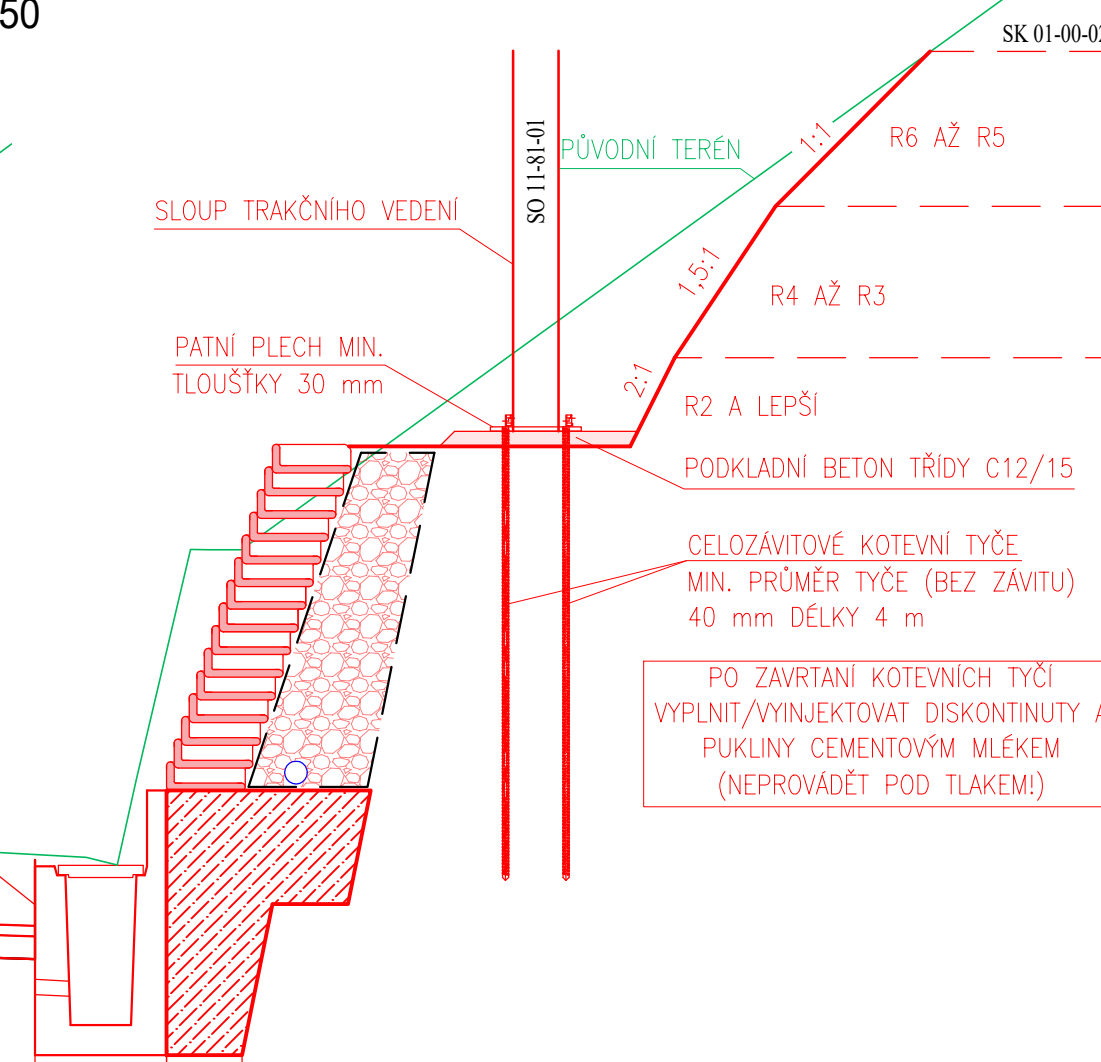

DETAIL KOTVENÍ TRAKČNÍHO VEDENÍ - PŮDORYS

M 1:50

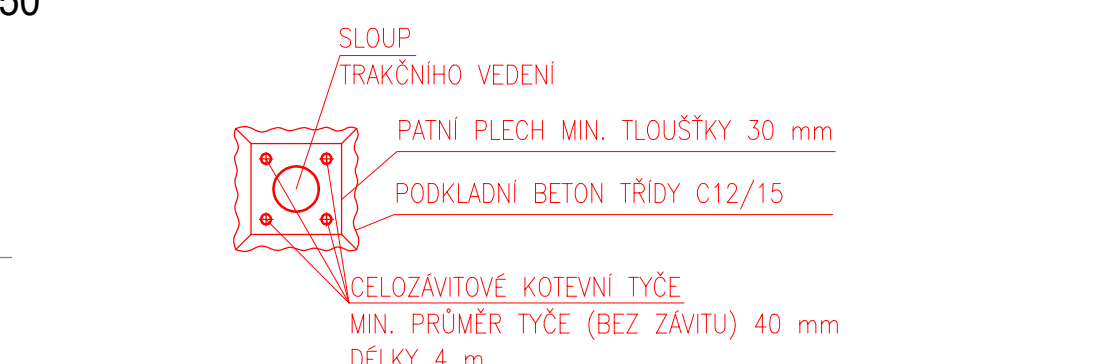

POZNÁMKY

- ZEMLNÍ PRÁCE PROVÁDĚT ZA VÝHODNÉHO POČASÍ A TEPLŮT
- NA STAVBĚ MUSÍ BÝT DODRŽENY VŠECHNY PRACOVNÍ, TECHNOLOGICKÉ A TECHNICKÉ POSTUPY VČETNĚ DOPORUČENÍ VÝROBCŮ JEDNOTLIVÝCH STAVEBNÍCH SYSTÉMŮ DLE ČSN A SOUVISEJÍCÍCH PŘEDPISŮ
- NUTNĚ SLEDOVAT GEOLOGICKÝ SLED, PŘI ZMĚNĚ PODMÍNEK KONTAKTŮV PROJEKTANTA
- POKUD DOJDE PŘI PROVÁDĚNÍ K NEJASNOSTEM, NEBO NEPŘEDVÍDANÝM OKOLNOSTEM JE NUTNO NEPROHLEŽE INFORMOVAT PROJEKTANTA A UPŘESNIT DALŠÍ POSTUP PRÁCI PŘED JEJICH ZAHÁJENÍM
- ZHOTOVITEL PROVEDE VYTÝČENÍ STAVBY, NA PŘÍPADNÝ NESOUHLAS S PROJEKTOVOU DOKUMENTACÍ BEZ PROHLÁŠENÍ UPOZORNĚNÍ PROJEKTANTA A ODSOUHLASÍ S NIM DALŠÍ POSTUP PŘED ZAHÁJENÍM STAVEBNÍCH PRÁCI
- VŠECHNY ROZMĚRY PŘED ZAHÁJENÍM VÝROBY JE ZHOTOVITEL POVINEN OVĚRIT NA STAVBĚ A ZODPOVÍDÁ ZA JEJICH SPRÁVNOST/VYTÝČENÍ
- ZMĚNA SPECIFIKACE JE MOŽNÁ POUZE SE SOUHLASEM ZODPOVĚDNÉHO PROJEKTANTA
- PŘED BETONOVÝMI ZÁKLADOVÝMI PASO BUDE ZÁKLADOVÁ SPÁRA VYČISTĚNA OD PŘÍPADNÝCH NEČISTOT
- ZÁKLADOVÁ SPÁRA MUSÍ BÝT CHRÁNĚNA PODKLADNÍM BETONEM TL. 100 mm
- PŘED ZAHÁJENÍM PROVÁDĚNÍ STAVBY SE DOPORUČUJE PROVEST PASPORTIZACI VŠECH SOUSEDNÍCH OBJEKTŮ A KONSTRUKCÍ. V PŘÍPADĚ VÝSKYTU PORUŠENÍ OKOLNÍCH OBJEKTŮ BUDE MOŽNÉ SE ODKAZAT NA PASPORTIZACI A ZAJISTIT PŘÍPADNOU SOUVISLOST PORUCHY A PROVÁDĚNÍ STAVBY
- U VRCHNÍ ČÁSTI VÝKOPU JE NUTNĚ PŘI SVAHOVÁNÍ VYUŽÍT OBSERVAČNÍ METODU
- STAVBU PROJEKTANT DOPORUČUJE REALIZOVAT V OBDOBÍ BEZ VÝRAŽNÉHO OHRAU DEŠTOVÝCH SRAŽEK, V PŘÍPADĚ EXTREMNÍCH DEŠŤ JE NEZBYTNĚ PROVĚST DALŠÍ OPATŘENÍ
- V PŘÍPADĚ VÝSKYTU NESROVNALOSTÍ V PRŮBĚHU REALIZACE S PROJEKTOVOU DOKUMENTACÍ JE NUTNĚ KONTAKTOVAT ZODPOVĚDNÉHO PROJEKTANTA
- PŘI VYSTAVĚ JE DOPORUČENO UPLATNIT OBSERVAČNÍ METODU, V PŘÍPADĚ VIDITELNÉ DEFORMACE SKALNÍHO SVAHU, PŮHYBU ZVĚTRALÝCH BLOKŮ JE NEZBYTNĚ ZAŘADIT ZED VÝHOTOVIT FORMOU POSTUPNĚ VYSTAVBY
- DOPORUČUJEME, ABY VYBRANÝ ZHOTOVITEL STAVBY VYHOTOVIL VLASTNÍ DILENSKOU NEBO REALIZAČNÍ DOKUMENTACI


TECHNICKÝ NÁVRH ŘEŠENÍ SANACE BYL NAVRŽEN NA ZÁKLADĚ GEOTECHNICKÉHO PRŮKUMU, KTERÝ BYL PROVEDEN FIRMOU GME s.r.o. V 10/2024.

V PŘÍPADĚ NESROVNALOSTÍ/KOMPLIKACÍ V PRŮBĚHU REALIZACE STAVEBNÍHO DÍLA JE NUTNĚ KONTAKTOVAT ZODPOVĚDNÉHO PROJEKTANTA!

TECHNICKÝ NÁVRH ŘEŠENÍ ZAJIŠTĚNÍ TRAKČNÍHO VEDENÍ BYL NAVRŽEN NA ZÁKLADĚ DOPLNĚKOVÉHO GEOTECHNICKÉHO PRŮKUMU/SOHOVÁNÍ, KTERÝ BYL PROVEDEN FIRMOU PROJEKCE IGEO S.R.O. V 01/2025.

LEGENDA

- BETONOVÉ SVAHOVKY ŘADY (OBJEKT SO 11-24-01)
- BETONOVÉ SVAHOVKY ŘADY (OBJEKT SO 11-24-02)
- BETONOVÉ SVAHOVKY ŘADY (OBJEKT SO 11-24-03)
- BETONOVÉ SVAHOVKY ŘADY (OBJEKT SO 11-24-04)
- HRANA ZÁKLADU
- SVAHOVÉ OPRAVY
- ŠTĚRK FRAKCE 32/63 mm
- DRENAŽNÍ TRUBKA DN150

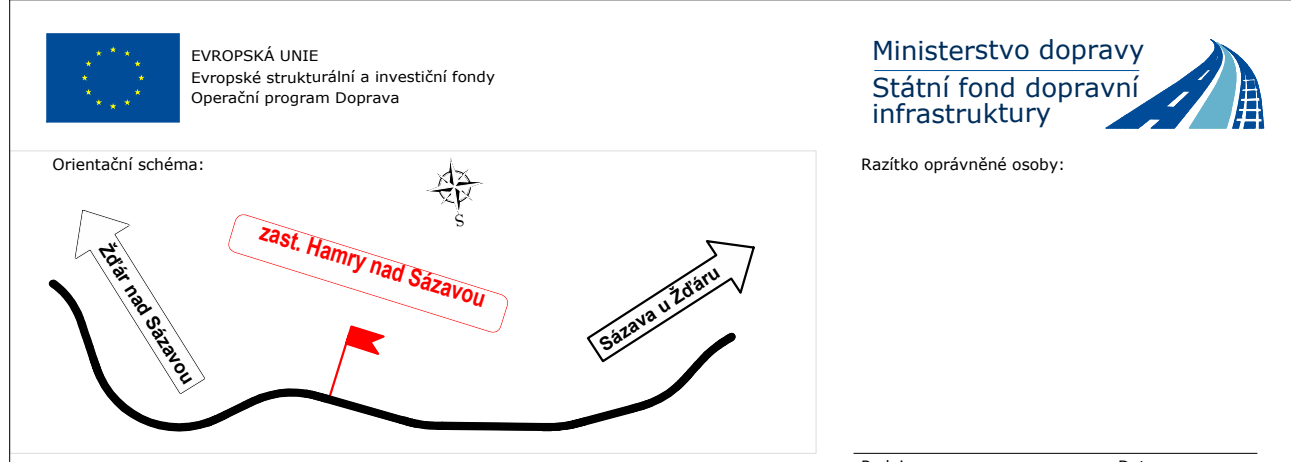

Revize:	Datum:	Popis:	Projevitel:	Kontrolující:

Stavbytel/Investor:	Správa železnic, státní organizace
Adresa:	Dlážděná 1003/7, 110 00 Praha 1
Zápisce investora:	Stavbytel správa východ
Adresa:	Nerudova 773/1, 779 00 Olomouc

Zhotovitel stavby:	SAGASTA s.r.o.
Adresa:	Novosvobodská 1010/14, 142 00, Praha 4 - Lhotka
Kontakt:	T: +420 283 344 100 E: info@sagasta.cz
Zhotovitel objektu:	Projekce IGEO s.r.o.
Adresa:	Náměstí 28. října 1899/11, Brno - Černá Pole 602 00
Kontakt:	T: +420 603 267 000 E: info@igeo.cz

Název stavby/akce:	Rekonstrukce traťového úseku Žďár nad Sázavou (mimo) - Sázava u Žďáru (mimo)	Číslo projektu:	2 001
Název díla:	Název a název akce	Číslo díla:	2 001
Název objektu:	ZÁRUBNÍ ZEĎ VLEVO KM 90,744 KM - 90,782 700	Číslo přílohy:	2 001
Název díla:	SITUACE A PŘÍČNÉ VZOROVÉ ŘEZY	Číslo přílohy:	2 001
Typ:	Konstrukční plán	Číslo přílohy:	2 001
Vypracoval:	Horný nad Sázavou, Žďár nad Sázavou, Sázava u Žďáru, Hájek na Moravě, Věsta Lomnice, Černá Pole, Žďár nad Sázavou	Číslo přílohy:	2 001
Číslo dokumentace:	01/2025	Číslo přílohy:	2 001
POPS:	14x4x4	Číslo přílohy:	2 001