



Pracoviště ŘP

Legenda

- Zařízení stávající
 — Zařízení vybudované a přenesené v rámci tohoto PS
 — Zařízení vybudované v rámci souvisejícího PS

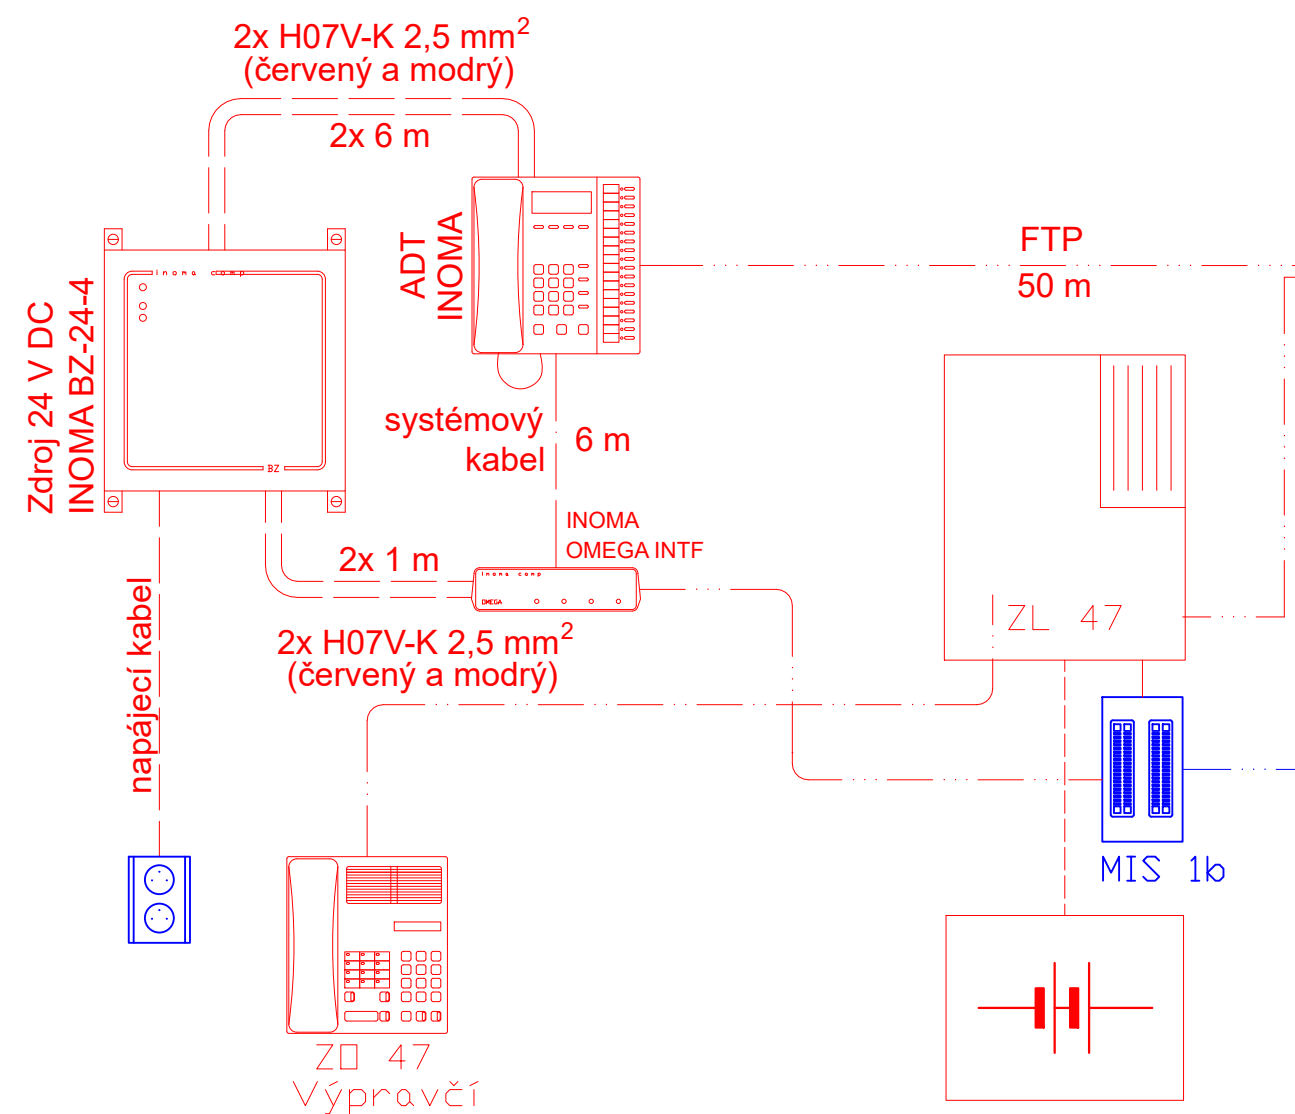

TD (sděl. zař.)

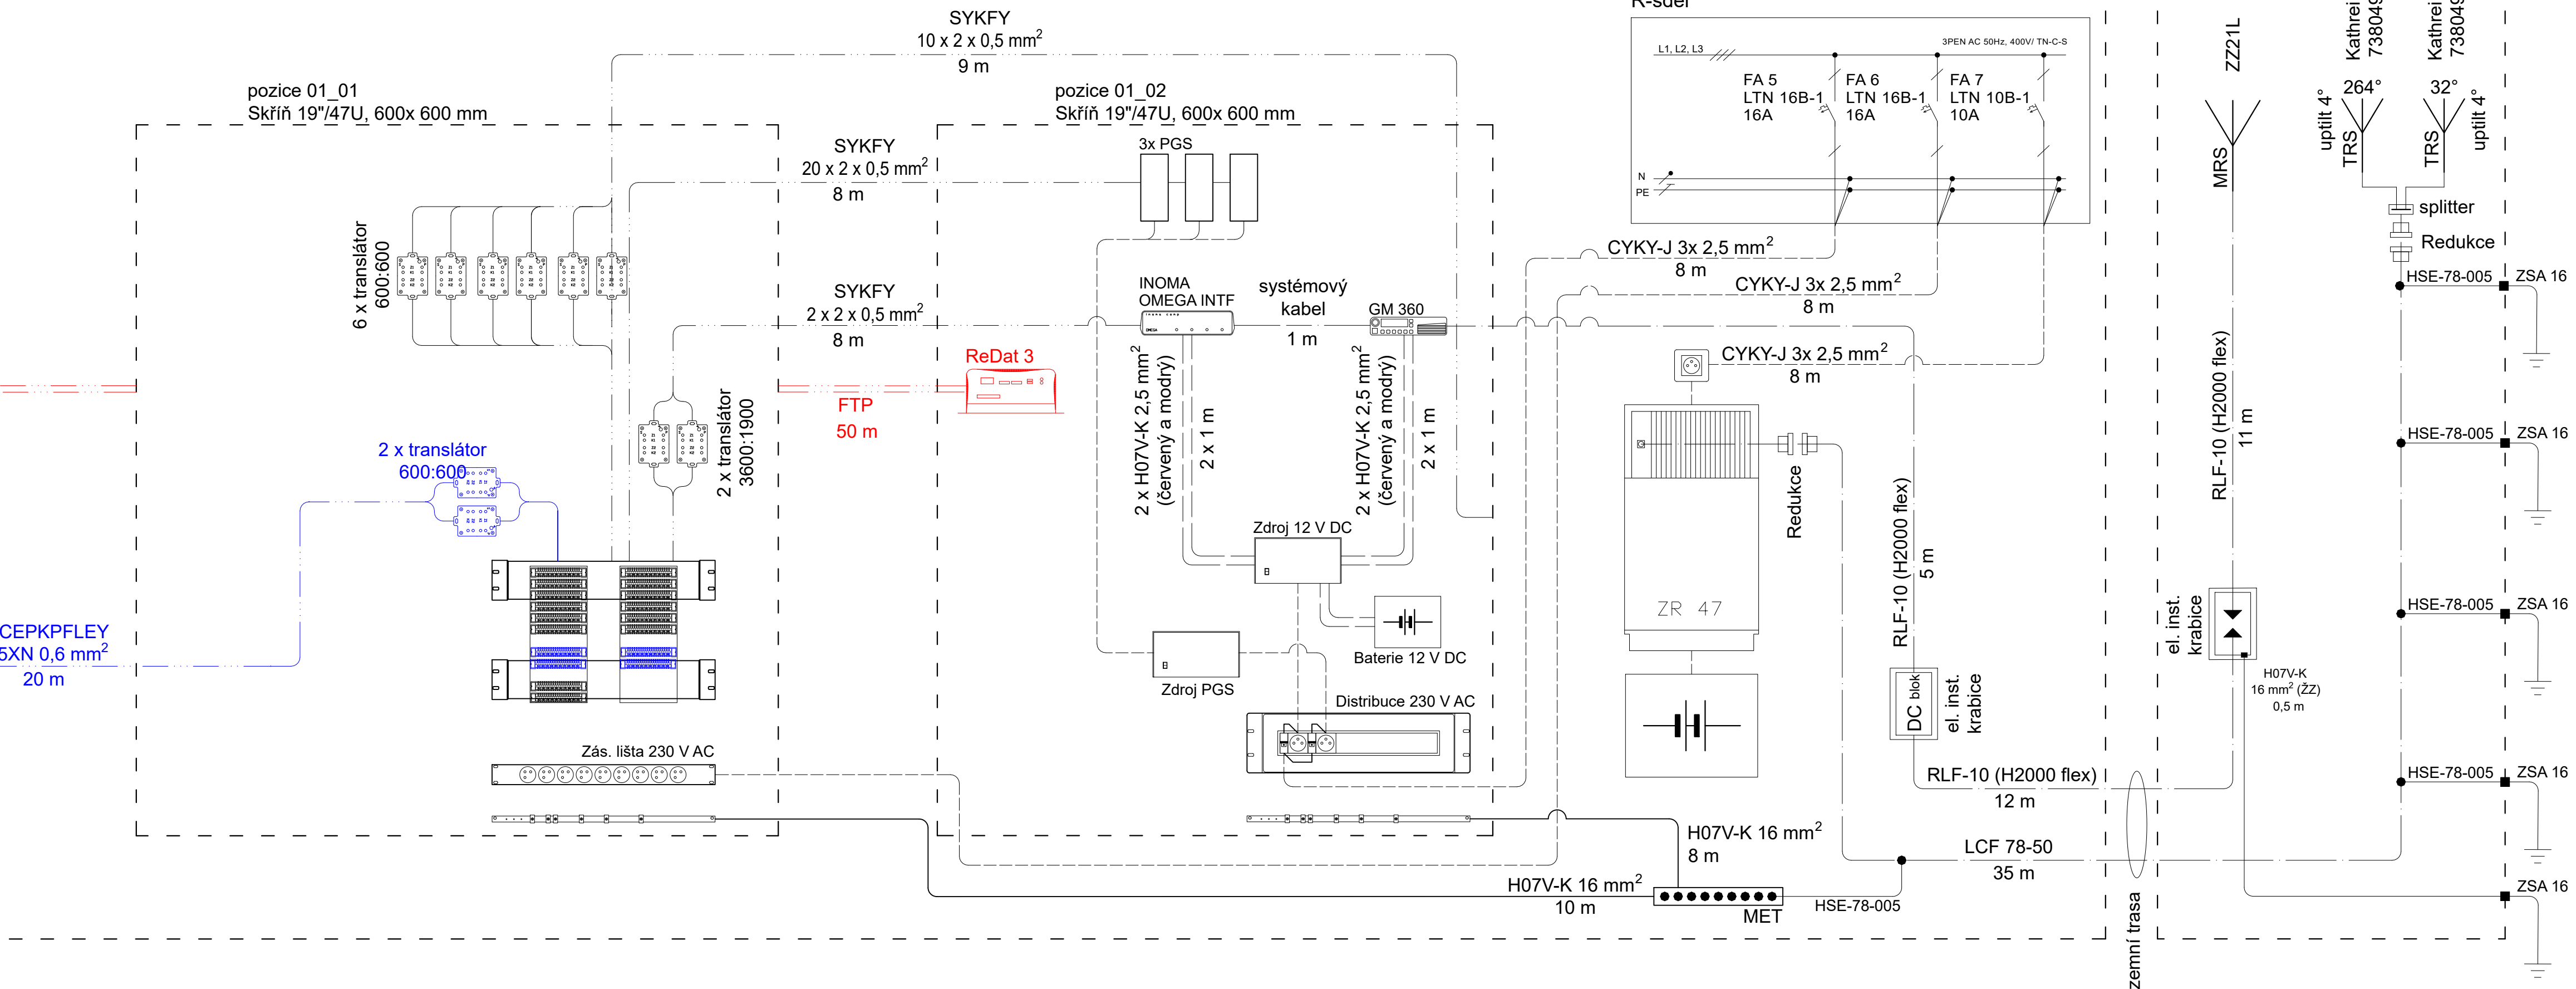

Ministerstvo dopravy
Státní fond dopravní
infrastruktury

Razítko oprávněné osoby:

Orientační schéma:

Podpis: _____ Datum: _____

Revize:	Datum:	Popis:	Kontroloval:

Stavebník/Investor:	Správa železnic, státní organizace
---------------------	------------------------------------

Adresa: Dlážděná 1003/7, 110 00 Praha 1

Zástupce investora:	Oblastní ředitelství Ostrava
---------------------	------------------------------



Zhotovitel stavby:

Ing. Lukáš Bobek

Adresa: Strelkovova 1522/1, 700 30 Ostrava

Kontakt: T: +420 775 148 939

	E: lukasbobek@email.cz
--	------------------------

Zhotovitel objektu:	Signal Projekt s.r.o.
---------------------	------------------------------

141 311 55 600 00 0

Adresa: Videnská 55, 639 00 Brno
Kontakt: T: +420 543 333 063

Hlavní projektant (HIP):	Specialista:
--------------------------	--------------

Ing. Lukáš Bobek	Bc. Jan Spáčil
------------------	----------------

Název stavby/akce:	žst. Hrubá Voda
--------------------	-----------------

[illegible]**pracoviště R**

Název části:	Radiové systémy
--------------	-----------------

Název objektu:	PS 11-02-81 ŽST Hrubá Voda, Traťov
----------------	------------------------------------

Název přílohy:	BLOKOVÉ SCHÉMA
----------------	----------------

Název dílčí části přílohy:	
----------------------------	--

Kraj:	Katastrální území:
-------	--------------------

Olomoucký	Hrubá Voda [648591]
-----------	---------------------

Stupeň dokumentace:	Datum zpracování:	Forma:
---------------------	-------------------	--------

DUSP	15.09.2022	5 y
------	------------	-----

15.09.2022	3 A
Stopaž dokumentacije: 81	

1	2	3	4	5	6	7	8	9	10	-	D	U	S	P	-	-	D
---	---	---	---	---	---	---	---	---	----	---	---	---	---	---	---	---	---

[Prostor pro další informace]