



M 1 : 10

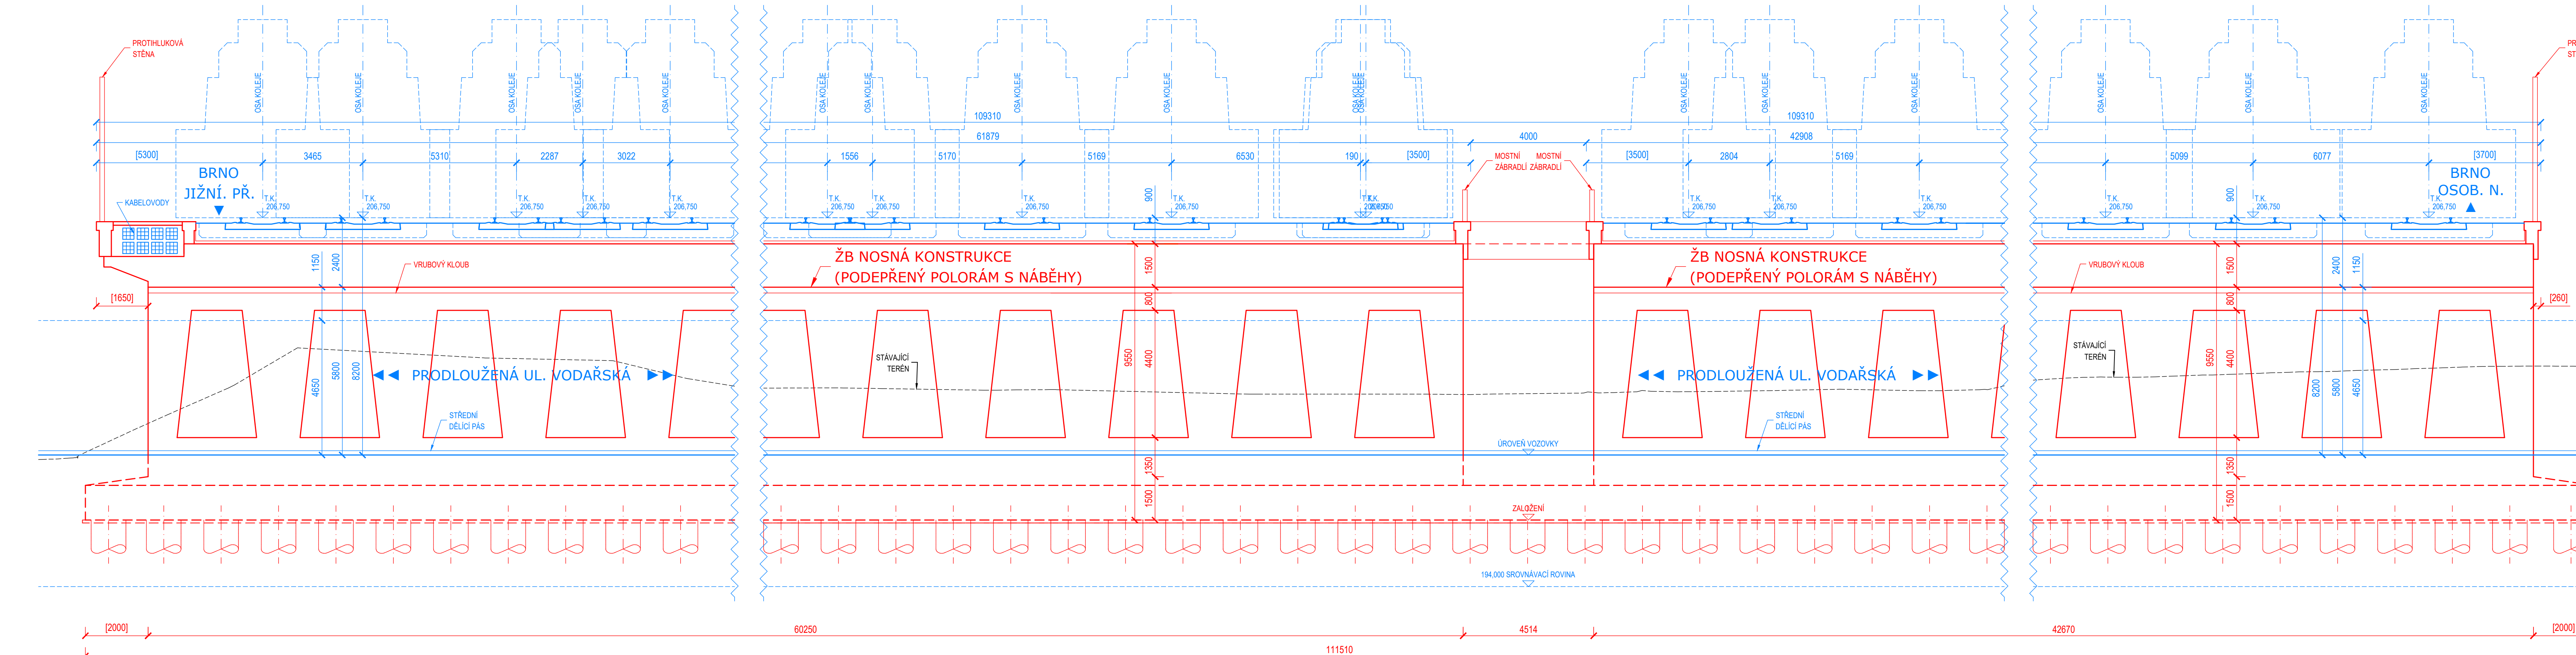

M 1 : 10

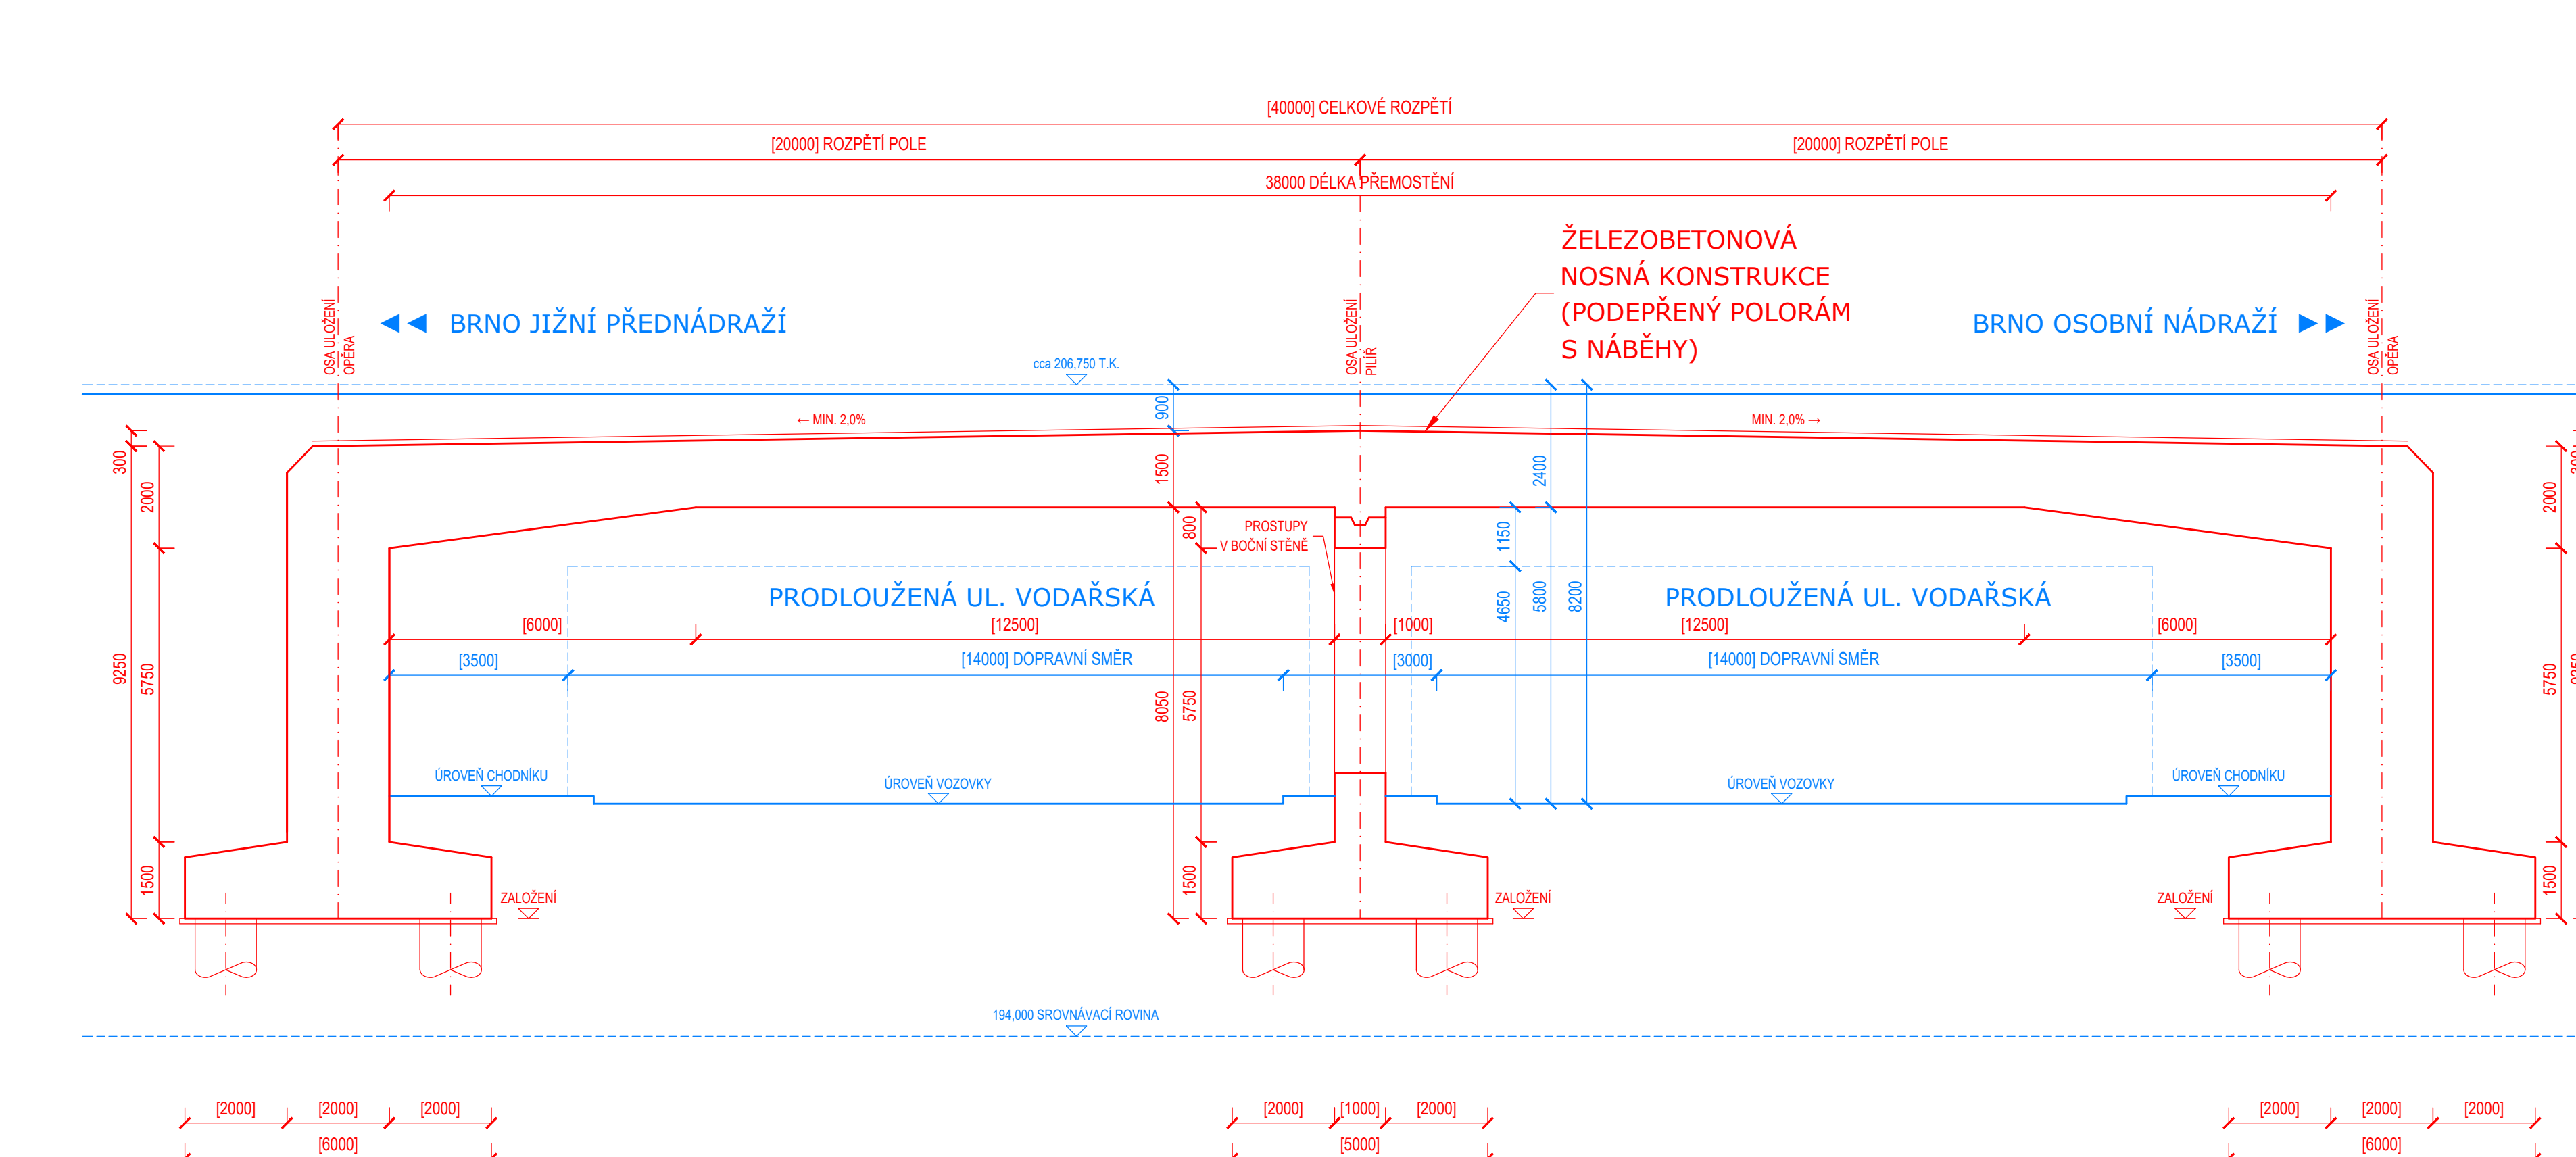

		 sfdi STÁTNÍ FOND DOPRAVNÍ INFRASTRUKTURY										
Jiná ověření:		Paně:										
Orientační schéma:		Razítko oprávněné osoby:										
		Podpis: _____ Datum: _____										
Revize:	Datum:	Popis:	Kontroloval:									
000	30.11.2023	-	Ing. Jan Bartaloš									
<table border="1"> <tr> <td>Stavěbník/Investor:</td> <td>Správa železnic, státní organizace</td> <td rowspan="4">  SPRÁVA ŽELEZNIC </td> </tr> <tr> <td>Adresa:</td> <td>Dlážděná 1003/7, 110 00 Praha 1</td> </tr> <tr> <td>Zástupce investora:</td> <td>Stavební správa východ</td> </tr> <tr> <td>Adresa:</td> <td>Nerudova 773/1, 779 00 Olomouc</td> </tr> </table>				Stavěbník/Investor:	Správa železnic, státní organizace	 SPRÁVA ŽELEZNIC	Adresa:	Dlážděná 1003/7, 110 00 Praha 1	Zástupce investora:	Stavební správa východ	Adresa:	Nerudova 773/1, 779 00 Olomouc
Stavěbník/Investor:	Správa železnic, státní organizace	 SPRÁVA ŽELEZNIC										
Adresa:	Dlážděná 1003/7, 110 00 Praha 1											
Zástupce investora:	Stavební správa východ											
Adresa:	Nerudova 773/1, 779 00 Olomouc											
Zhotovitel díla:	Správa železnic, státní organizace											
Adresa:	Dlážděná 1003/7, 110 00 Praha 1											
Kontakt:	T: +420 972 235 830 E: O9sek@spravazeleznic.cz											
Zhotovitel objektu:	Správa železnic, státní organizace											
Adresa:	Dlážděná 1003/7, 110 00 Praha 1											
Kontakt:	T: +420 972 235 830 E: O9sek@spravazeleznic.cz											
Hlavní projektant (HIP):	Ing. Josef Buráněk	Specialista:	-									
Název stavby/akce:	Železniční uzel Brno		Označení investora: S6215005: Označení zhotovitele: S6215005:									
Název části:	Záměr projektu - příloha		Označení části: K,									
Název objektu/dílčí části:	Ostatní přílohy Doprovodná dokumentace		Označení objektu/komplexu:									
Název přílohy:	Přehledný výkres		Číslo přílohy:									
Název dílčí části přílohy:	Železniční most st. km 0,422 přes prodlouženou ul. Vodařská)		1. 61									
Odpovědný projektant:	Zpracovatel přílohy:	Měřítka: 1:100	Stupeň dokumentace:									
Ing. Petr Jančík	Ing. Petr Jančík	Formáty: 8 x A4	Z									
Kraj:	Katastrální území:	TUDU:	Smluvní datum zpracování:									
Jihomoravský	dle identifikačních údajů	-	30.11.2023									
Označení investora: _____ Stavět dokumentov: Číslo: _____ Účast: _____ Podpisat: Příloha: _____ Revize: _____ <small>(Provide any draft information)</small>												