


Ozn.	Místnost	Plocha (m²)
OP02	Rozvodna NN	20,61
OP03	Trafo	5,85
OP04	Trafo	5,85
OP05a	Místnost DRT a NN	7,50
OP05b	Rozvodna VN 22 kV	10,95
OP06	Chodba	7,56
OP07	Reléová místnost, měniče	10,50
OP08	Náhradní zdroj	18,72
OP09	Reléová místnost	43,60
OP10	Akumulátorovna	6,72
OP11	Místnost KTM	12,80
OP12	Příprava akumulátorovny	8,24
OP13	Chodba	9,54
OP14	Místnost TZZ	21,42
OP16	Olina	16,56
OP17	Schodiště	11,28
OP18	Závěří	116,08
OP19	Vestibul	80,26
OP20	Pekárna	10,00
OP21	Podchod	-
OP22	Sklad	12,24
OP23	Dopravní kancelář	36,54
OP24	Čekárna	79,54
OP25a	Komerce	32,52
OP25b	WC	1,32
OP25c	Umývárna	3,37
OP26	Chodba	6,49
OP27	Obsluha WC	2,63
OP28	Úklid	1,43
OP29a	Předsín WC ženy	4,68
OP29b	WC ženy	1,35
OP29c	WC ženy	1,35
OP30a	Předsín WC muži	6,95
OP30b	WC muži	1,31
OP30c	WC muži	1,31
OP31	WC inv.	3,15
OP35	Kancelář	35,66
OP36	Chodba	36,42
OP37	Kancelář	9,00
OP38	Kancelář	7,88
OP39a	Kancelář	12,02
OP39b	Server	1,76
OP43	Rozvaděč	4,68
OP47	WC	0,96
OP48a	Chodba	15,03
OP48b	Chodba	10,95
OP49	Výtah	1,49
OP50	Sklad	2,03
OP51	Sklad	8,17
OP52	Sklad	2,05
OP53	Sklad	7,20

OP54	Sklad	6,21
OP55	Sklad	7,65
OP56	Schodiště	15,12
OP57	Chodba	11,97
OP58	Kancelář	32,10
OP59	Chodba	6,72
OP60	Sklad	21,42
OP62	Sklad	7,56
OP63	Sklad	6,93
OP64	Sklad	1,89
OP65a	Chodba	4,44
OP65b	Sprcha	1,80
OP66a	Předsín WC	2,85
OP66b	WC	1,00
OP66c	WC	1,35
OP66d	WC	1,00
OP67	Sprcha	8,07
OP68a	Předsín WC	1,88
OP68b	WC	1,00
OP68c	WC	2,25
OP71	Zasedací místnost	91,05
OP82	Schodiště	28,28
OP84	Salna	7,86
OP85	Kancelář	21,03
OP86a	Olina	11,57
OP86b	Předsín	1,52
OP86c	WC	1,95
OP86d	Sprcha	2,30
OP87	Schodiště	14,76
OP87a	Výtah	2,52
OP88	Komerce	18,00
OP89	Kancelář	28,92
OP90	Olina	27,00
OP91	Kancelář	8,97
OP92	Salna	7,47
OP93	Kuchyňka	4,76
OP94	Předsín WC ženy	6,12
OP94a	WC ženy	2,05
OP94b	WC ženy	1,75
OP94c	WC ženy	1,75
OP95	Předsín WC muži	5,09
OP96a	WC muži	5,70
OP96b	WC muži	1,31
OP96c	WC muži	1,31
OP97	Kancelář	19,71
OP98	Chodba	52,86
OP99	Sprcha	3,28
OP100	Sprcha	3,28
OP101	Úklidová místnost	2,55
OP102	Sklad	23,24
OP103	Sklad	20,34
OP104	Výtah	4,41
Plocha celkem		1361,69

- LEGENDA:
- Veřejně přístupné prostory (odbavovací haly, čekárny, veřejná WC - v případě že nejsou provozována externím nájemcem a nejsou tedy o komerční provoz)
 - Prostory pro zajištění provozuschopnosti dráhy (dopravní kancelář, technologické místnosti)
 - Prostory pro vlastní využití Správy železnic, státní organizace
 - Prostory pro dopravce
 - Ostatní prostory dopravců
 - Nevyužité prostory
 - Společné prostory
 - Komerční prostory
 - Bytové prostory
 - Prostory pro municipality, infocentra, knihovna + další městem provozované prostory
 - Prostory pro využití orgány státní správy
 - Zpevněné plochy mimo výpravní budovu

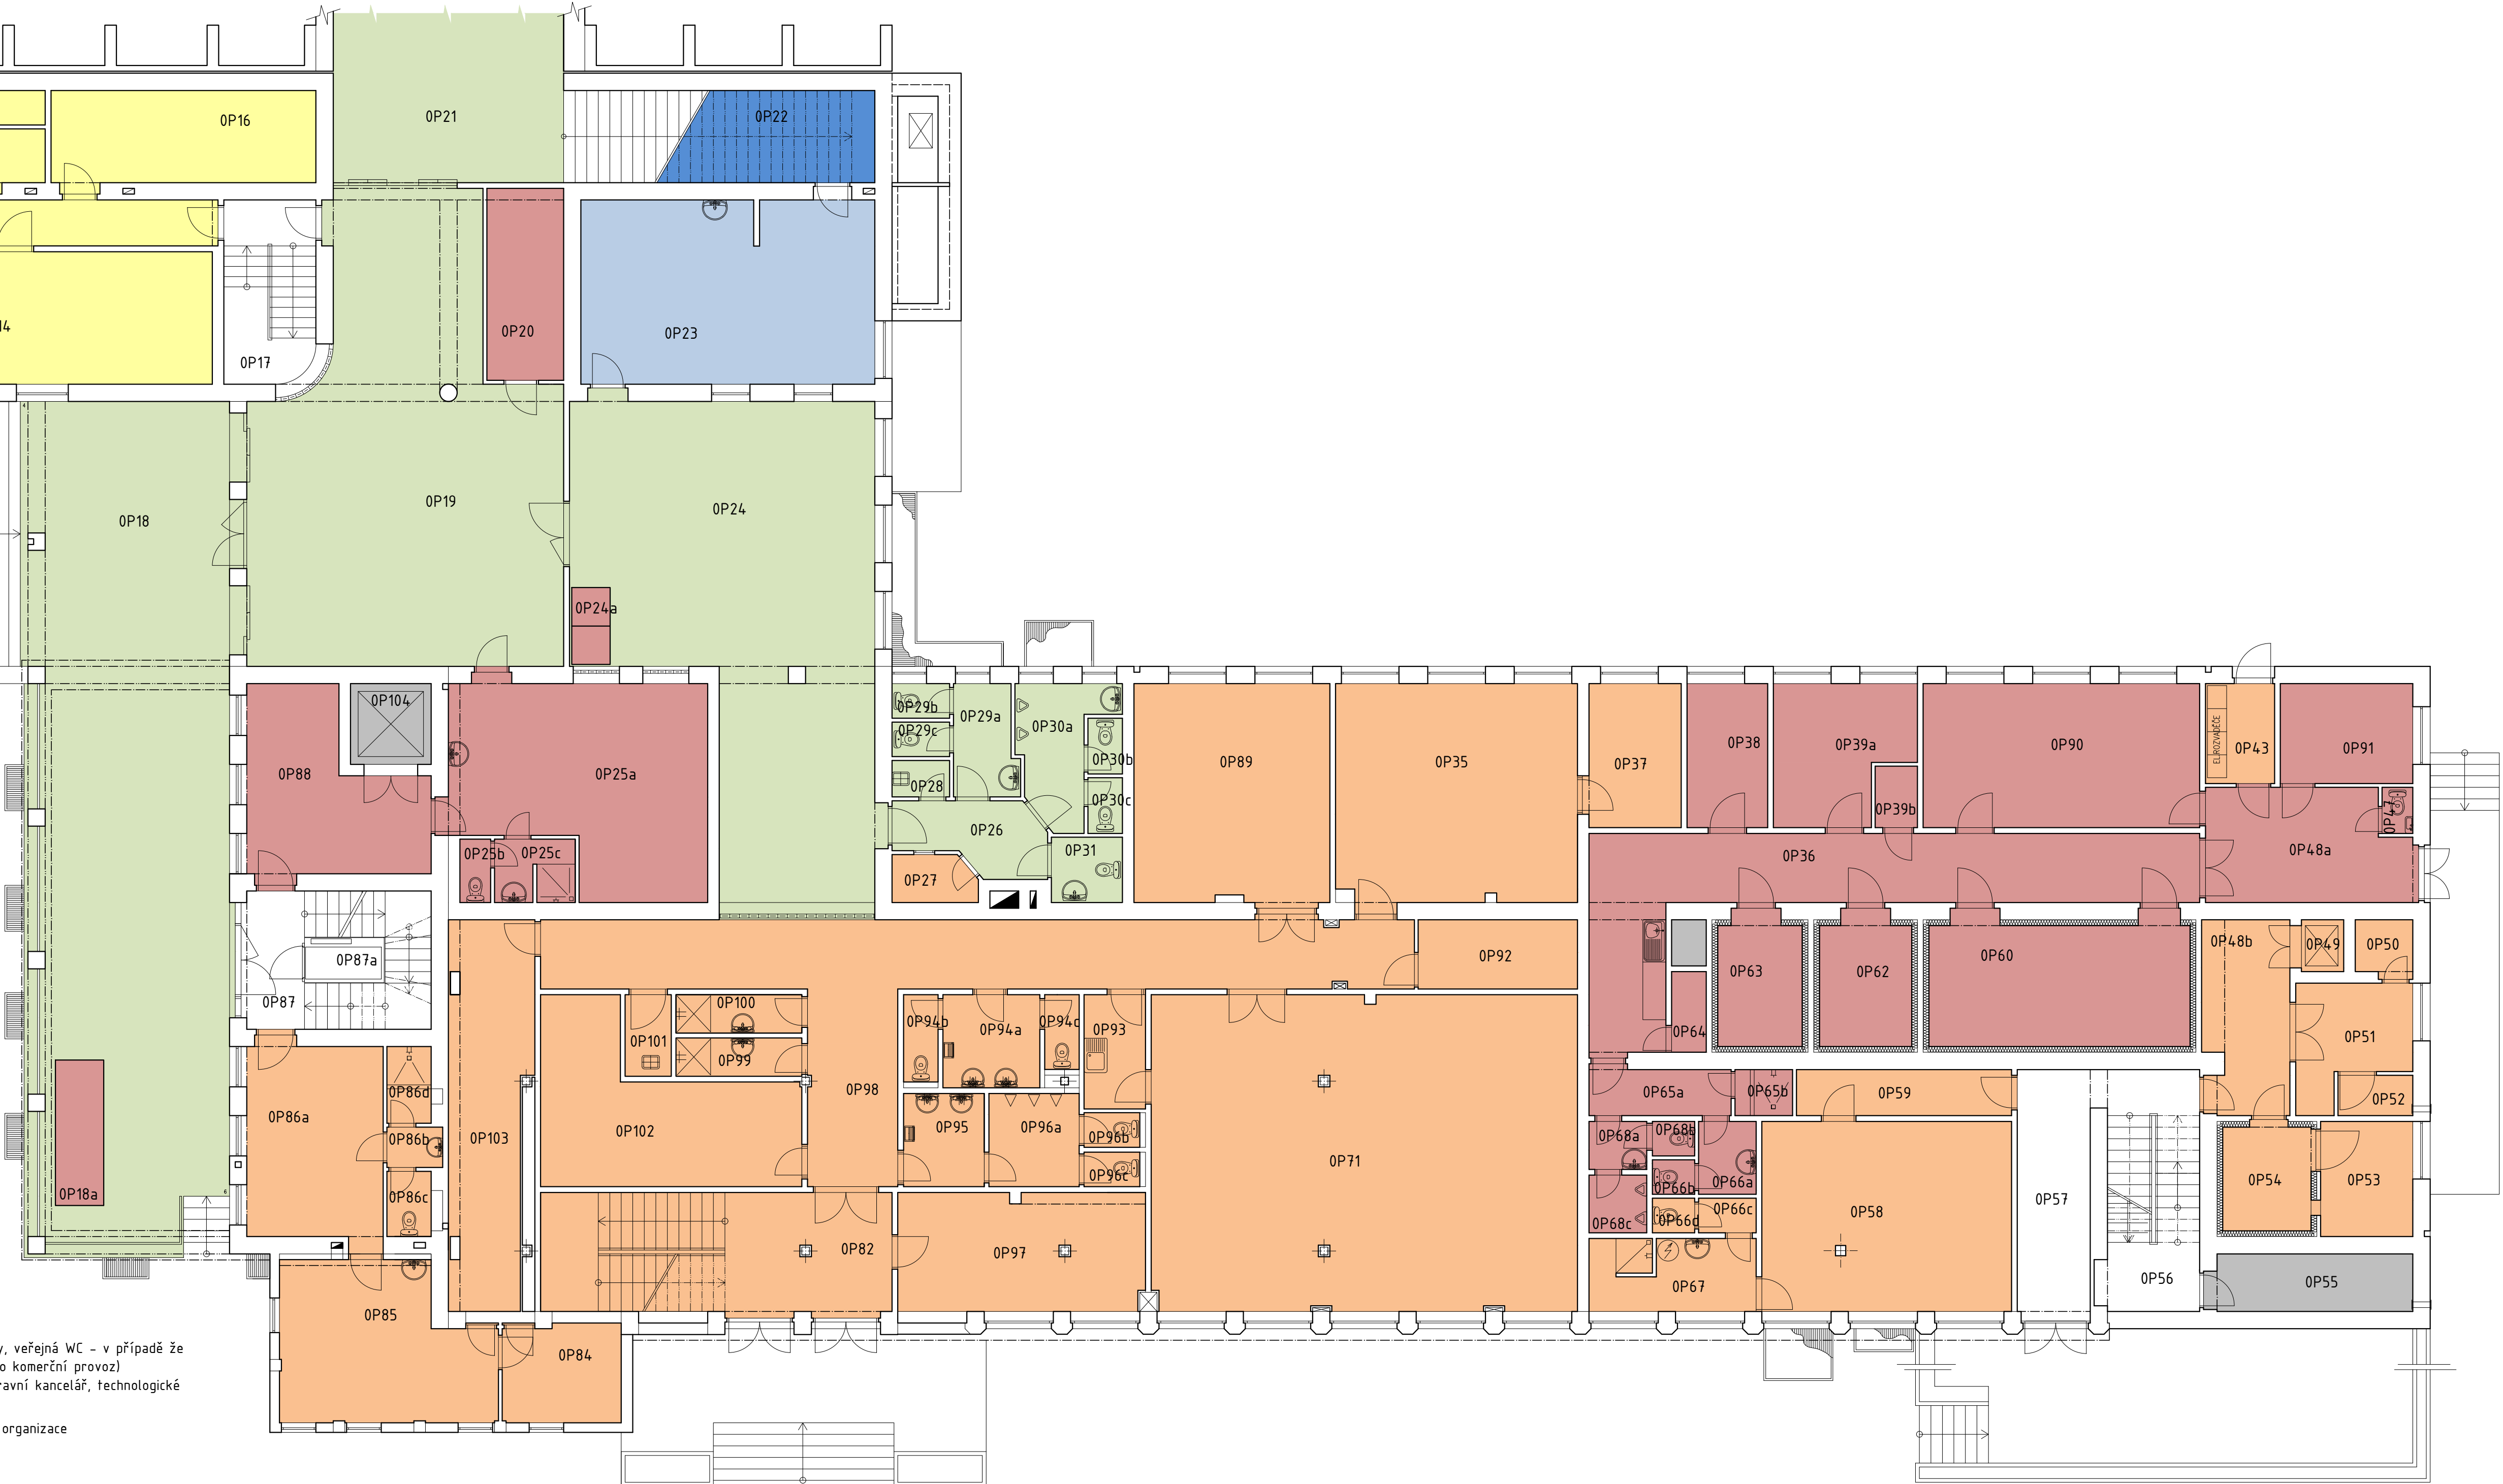

	
Státní fond dopravní infrastruktury	
Jiná označení:	Paré:
Orientační schéma:	Razisková oprávněná osoba:
Podpis: Datum:	
Revize:	Datum:
000	30.11.2023
Popis:	Kontrola:
	Ing. arch. Tereza Velková
Stavebník/Investor: Správa železnic, státní organizace	
Adresa:	Diázdná 1003/7, 110 00 Praha 1
Zástupce investora:	Stavební správa výhled
Adresa:	Nerudova 773/1, 779 00 Olomouc
Zhotovitel díla:	Správa železnic, státní organizace
Adresa:	Diázdná 1003/7, 110 00 Praha 1
Kontakt:	E: ospek@spravazeleznic.cz
Zhotovitel objektu:	Správa železnic, státní organizace
Adresa:	Diázdná 1003/7, 110 00 Praha 1
Kontakt:	E: ospek@spravazeleznic.cz
Hlavní projektant (HPP):	Ing. Josef Bursánek
Specialista:	-
Název stavby/akce:	Železniční uzel Brno
Označení investora:	S621500580
Označení zhotovitele:	S621500580
Název části:	Záměr projektu - příloha
Označení části:	K.8
Název objektu/dílní části:	Ostatní přílohy
Označení objektu/komplexu:	-
Název přílohy:	Výpravní budova Brno-Židenice
Číslo přílohy:	1. 402
Název dílní části přílohy:	Půdorys 1.NP - Stávající stav
Odpovědný projektant:	Zpracovatel přílohy:
Ing. arch. Tereza Velková	Ing. arch. Tereza Velková
Kraj:	Katastrální území:
Jihomoravský	die identifikačních údajů
Ověřeno investorem:	Podpis: Datum:
30.11.2023	30.11.2023