


PŘÍČNÝ ŘEZ NOVÝM ŽELEZNIČNÍM NADJEZDEM  
M 1 : 100

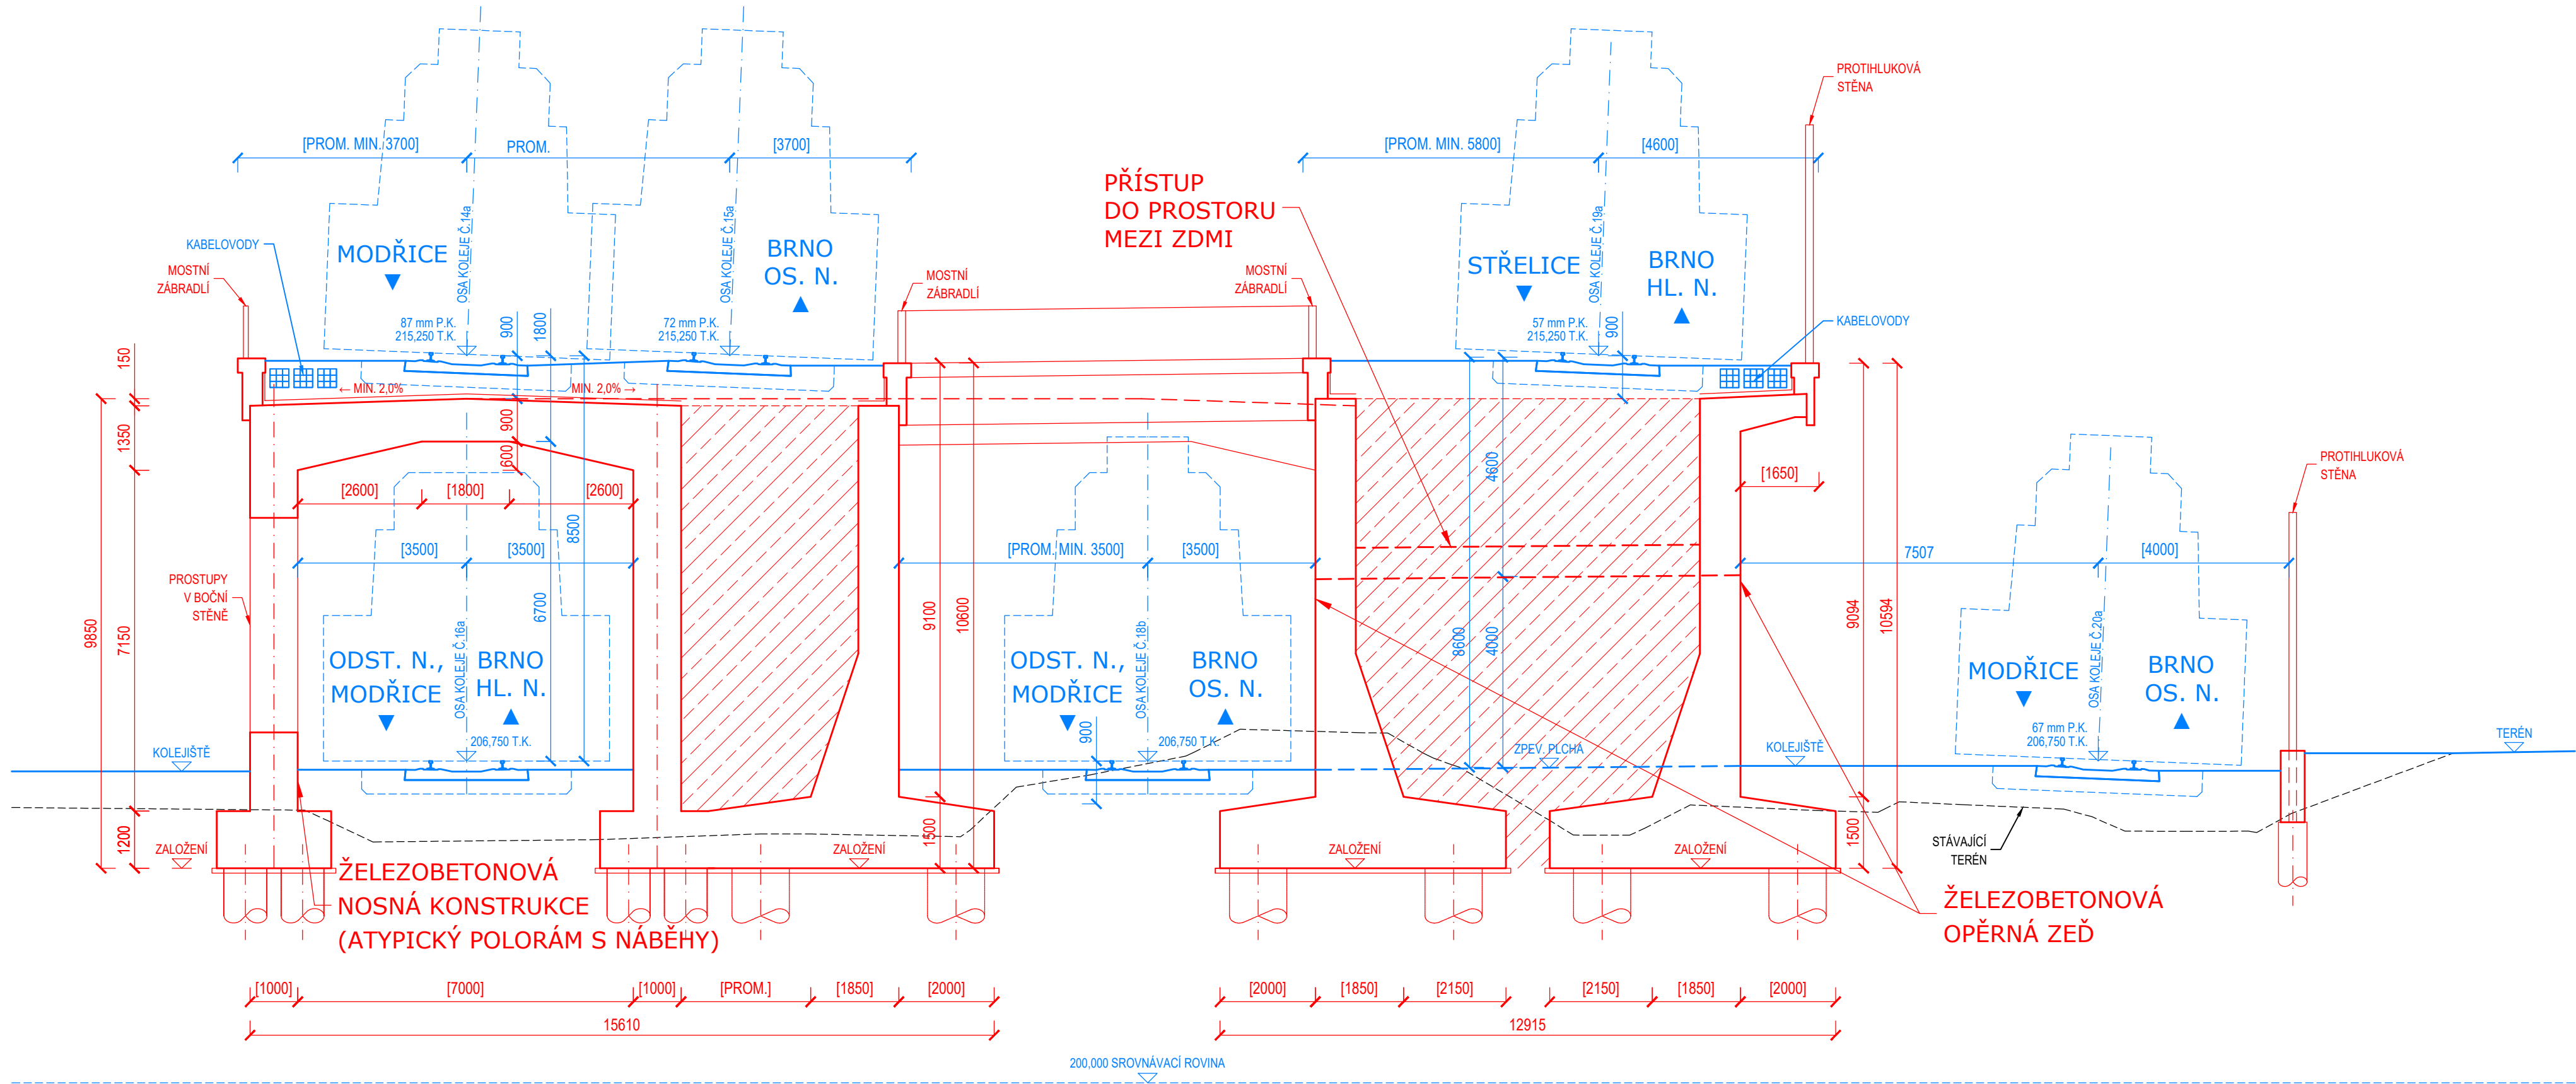

			
Jiná ověření:			
Paré:			
Orientační schéma:			
Razítko oprávněné osoby:			
Podpis: Datum:			
Revize: 000	Datum: 30.11.2023	Popis: -	Kontroloval: Ing. Jan Bartaloš
Stavebník/Investor: <b>Správa železnic, státní organizace</b>			
Adresa: Dlážďená 1003/7, 110 00 Praha 1			
Zástupce investora: Stavební správa východ			
Adresa: Nerudova 773/1, 779 00 Olomouc			
			
Zhotovitel díla: <b>Správa železnic, státní organizace</b>			
Adresa: Dlážďená 1003/7, 110 00 Praha 1			
Kontakt: T: +420 972 235 830 E: O9sek@spravazeleznic.cz			
Zhotovitel objektu: <b>Správa železnic, státní organizace</b>			
Adresa: Dlážďená 1003/7, 110 00 Praha 1			
Kontakt: T: +420 972 235 830 E: O9sek@spravazeleznic.cz			
Hlavní projektant (HIP): Ing. Josef Buriánek		Specialista: -	
Název stavby/akce:	<b>Železniční uzel Brno</b>		Označení investora: S621500580
Název části:	Záměr projektu - příloha		Označení zhotovitele: S621500580
Název objektu/díle části:	<b>Ostatní přílohy Doprovodná dokumentace</b>		Označení části: K.8
Název přílohy:	Přehledný výkres		Označení objektu/komplexu: -
Název díle části přílohy:	Železniční nadjezd st. km 152,771 přes kolej č. 16a		Číslo přílohy: 1. 619
Odpovědný projektant:	Zpracovatel přílohy:	Měřítka: 1:100	Stupeň dokumentace: ZP
Ing. Petr Jančík	Ing. Petr Jančík	Formáty: 4 x A4	Smluvní datum zpracování: 30.11.2023
Kraj:	Katastrální území:	TUDU:	
Jihomoravský	dle identifikačních údajů	-	
Označení investora: S 6 2 1 5 0 0 5 8 0 - Z P X X - K 8 X X X - X X X X X X X X X X X X - 1 - 6 1 9 - 0 0 0 0			
Stupeň dokumentace: Část: Objekt: Příloha: Podjekt: Revize:			
[Prostor pro další informace]			