


Jiná ověření:		Paré:	
Orientační schéma:		Razítko oprávněné osoby:	
		Podpis: _____ Datum: _____	
Revize:	Datum:	Popis:	Kontroloval:
001	12.4.2024	Dokumentace po oponentním posudku	Ing. Jaroslav Kácovský
000	30.11.2023	-	Ing. Jaroslav Kácovský


Stavebník/Investor:	Správa železnic, státní organizace	 SPRÁVA ŽELEZNIC
Adresa:	Dlážděná 1003/7, 110 00 Praha 1	
Zástupce investora:	Stavební správa východ	
Adresa:	Nerudova 773/1, 779 00 Olomouc	

Zhotovitel díla:	Správa železnic, státní organizace		
Adresa:	Dlážděná 1003/7, 110 00 Praha 1		
Kontakt:	T: +420 972 235 830 E: O9sek@spravazeleznic.cz		
Zhotovitel objektu:	Správa železnic, státní organizace		
Adresa:	Dlážděná 1003/7, 110 00 Praha 1		
Kontakt:	T: +420 972 235 830 E: O9sek@spravazeleznic.cz		
Hlavní projektant (HIP):	Ing. Josef Buriánek	Specialista:	-

Název stavby/akce:	Železniční uzel Brno		Označení investora:	S621500580
			Označení zhotovitele:	S621500580
Název části:	Záměr projektu - příloha	Označení části:	K.8	
Název objektu/díleční části:	Ostatní přílohy Doprovodná dokumentace		Označení objektu/komplexu:	-
Název přílohy:	Plány obsazení kolejí	Číslo přílohy:	1. 104	
Název díleční části přílohy:				
Odpovědný projektant:	Zpracovatel přílohy:	Měřítko:	Stupeň dokumentace:	
Ing. Jaroslav Kácovský	Ing. Jaroslav Kácovský	Formáty:	ZP	
Kraj:	Katastrální území:	TUDU:	Smluvní datum zpracování:	
Jihomoravský	dle identifikačních údajů	-	12.4.2024	

Označení investora:	Stupeň dokumentace: Část:	Objekt:	Podobojekt:	Příloha:	Revize:
S 6 2 1 5 0 0 5 8 0 - Z P X X - K 8 X X X	- X X X X X X X X X X - X X	- 1 - 1 0 4 - 0 0 1			

[Prostor pro další informace]

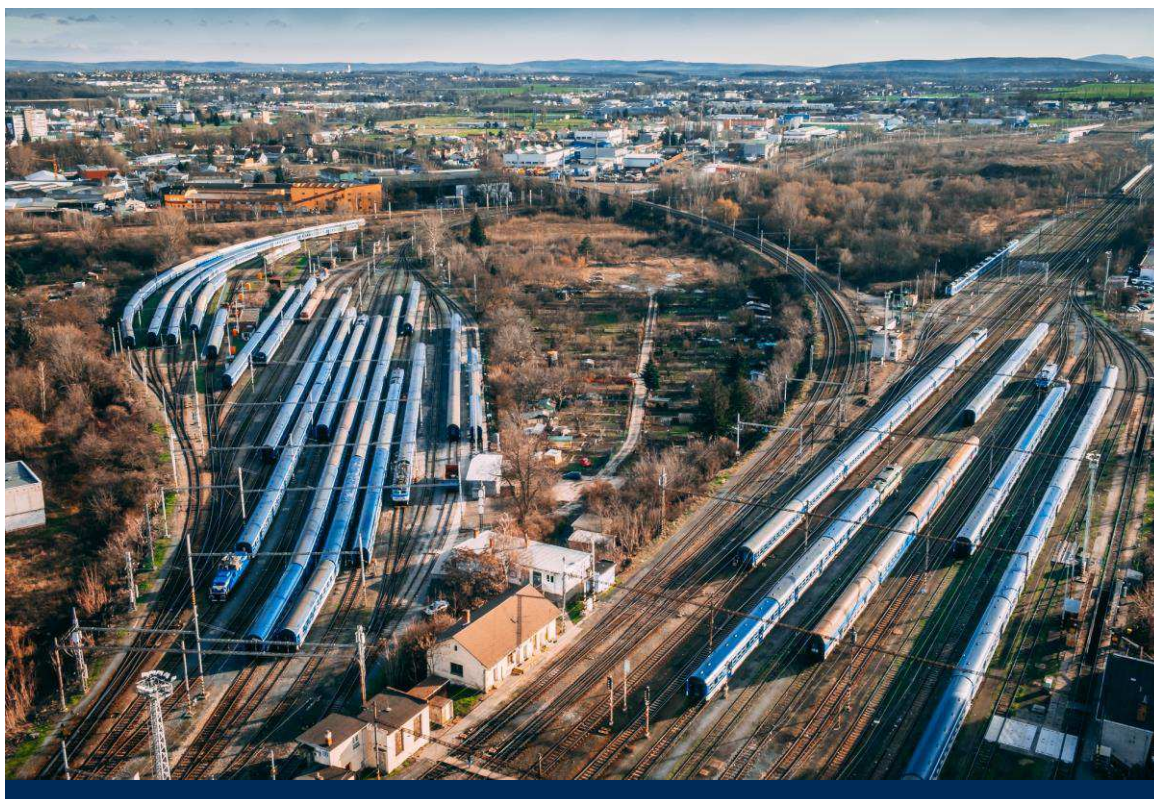

Záměr projektu

„Železniční uzel Brno“


K.8 Doprovodná dokumentace

K.8.1.104 Plány obsazení kolejí

Obsah


Plán obsazení kolejí ŽST Brno hl.n., obvod osobní nádraží	2
Plán obsazení kolejí ŽST Brno hl.n., obvod podzemní nádraží	3
Plán obsazení kolejí ŽST Brno hl.n., obvod Brno-Černovice	4
Plán obsazení kolejí ŽST Brno hl.n., obvod Brno-Židenice	5

Plán obsazení kolejí ŽST Brno hl.n., obvod osobní nádraží

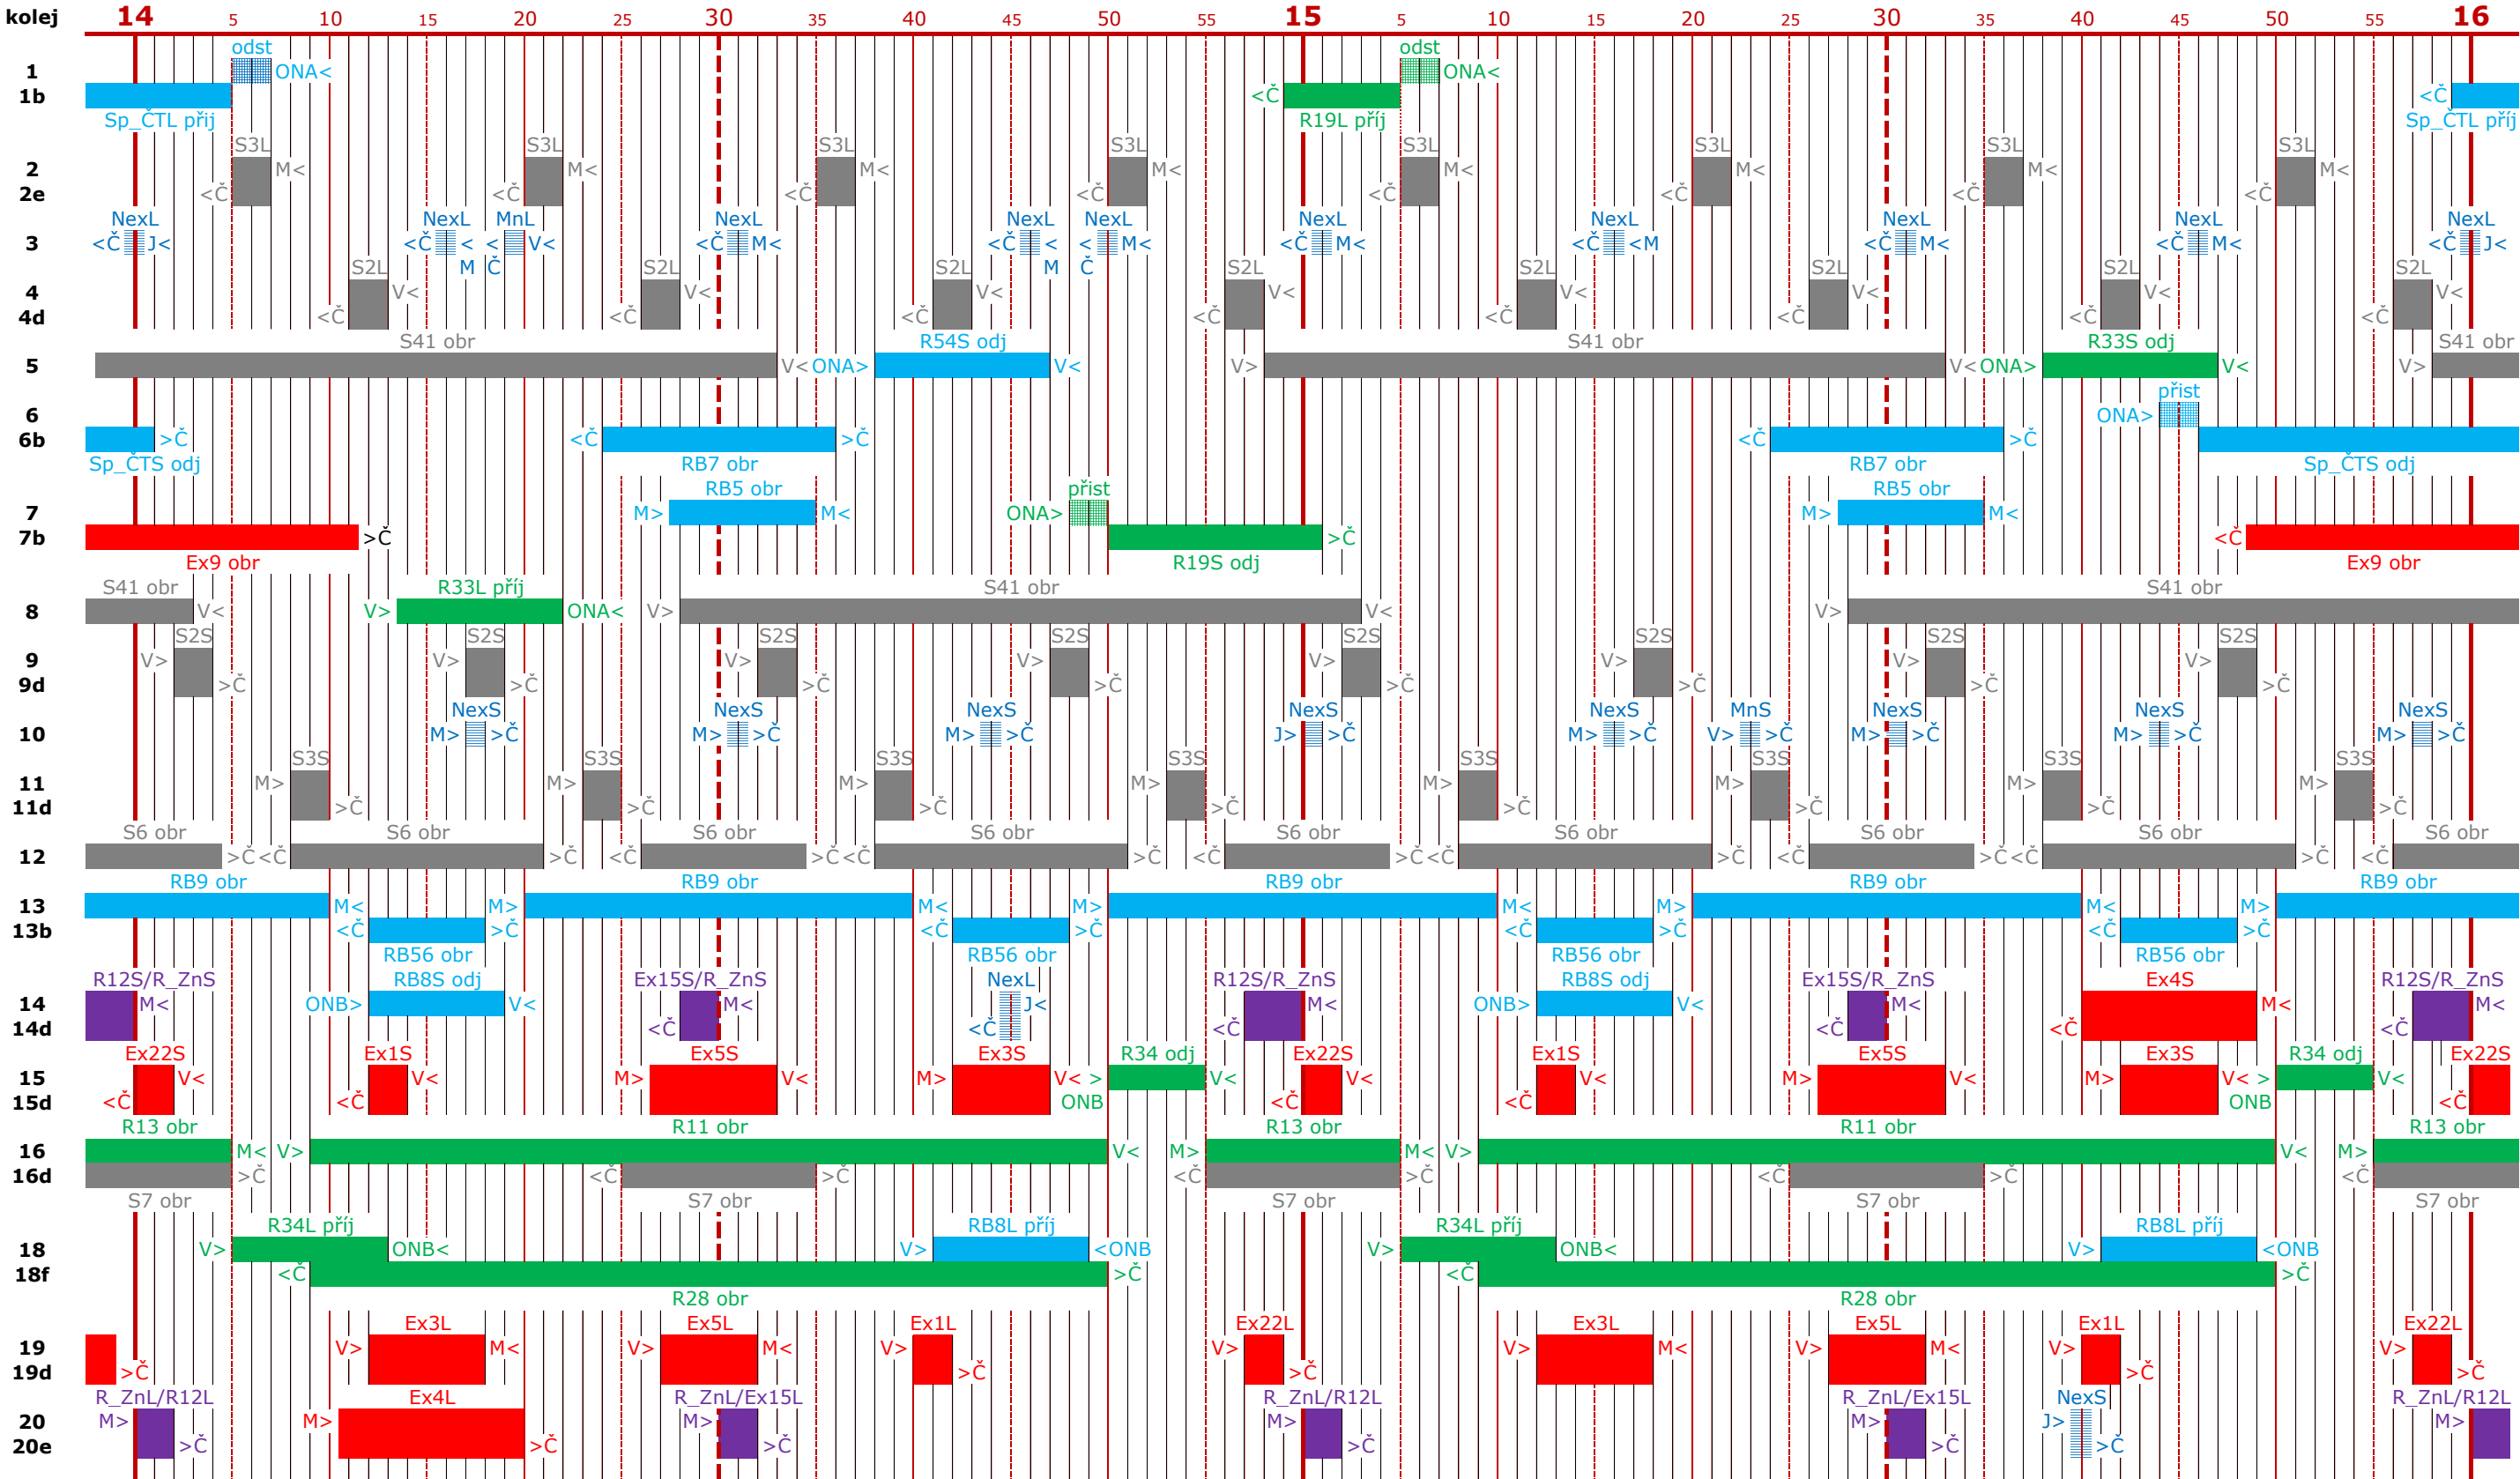


Pozn.: <Č ... příjezd ze směru BHN, Brno-Černovice; M> ... příjezd ze směru BHN, Brno-Modřice; J> ... příjezd ze směru BHN, Brno jih; V> ... příjezd ze směru BHN, Brno Vídeňská;
>Č ... odjezd ve směru BHN, Brno-Černovice; M< ... odjezd ve směru BHN, Brno-Modřice; J< ... odjezd ve směru BHN, Brno jih; V< ... odjezd ve směru BHN, Brno Vídeňská

Plán obsazení kolejí ŽST Brno hl.n., obvod podzemní nádraží

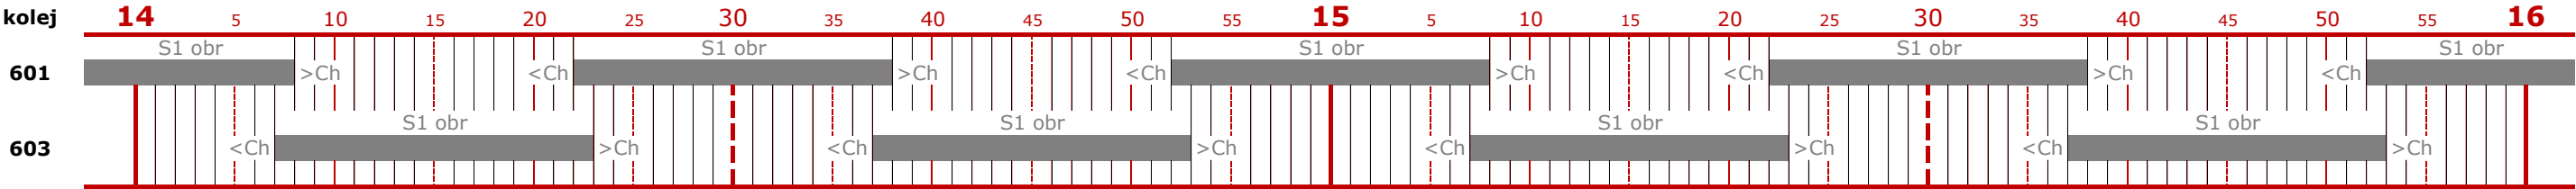


Plán obsazení kolejí ŽST Brno hl.n., obvod Brno-Černovice

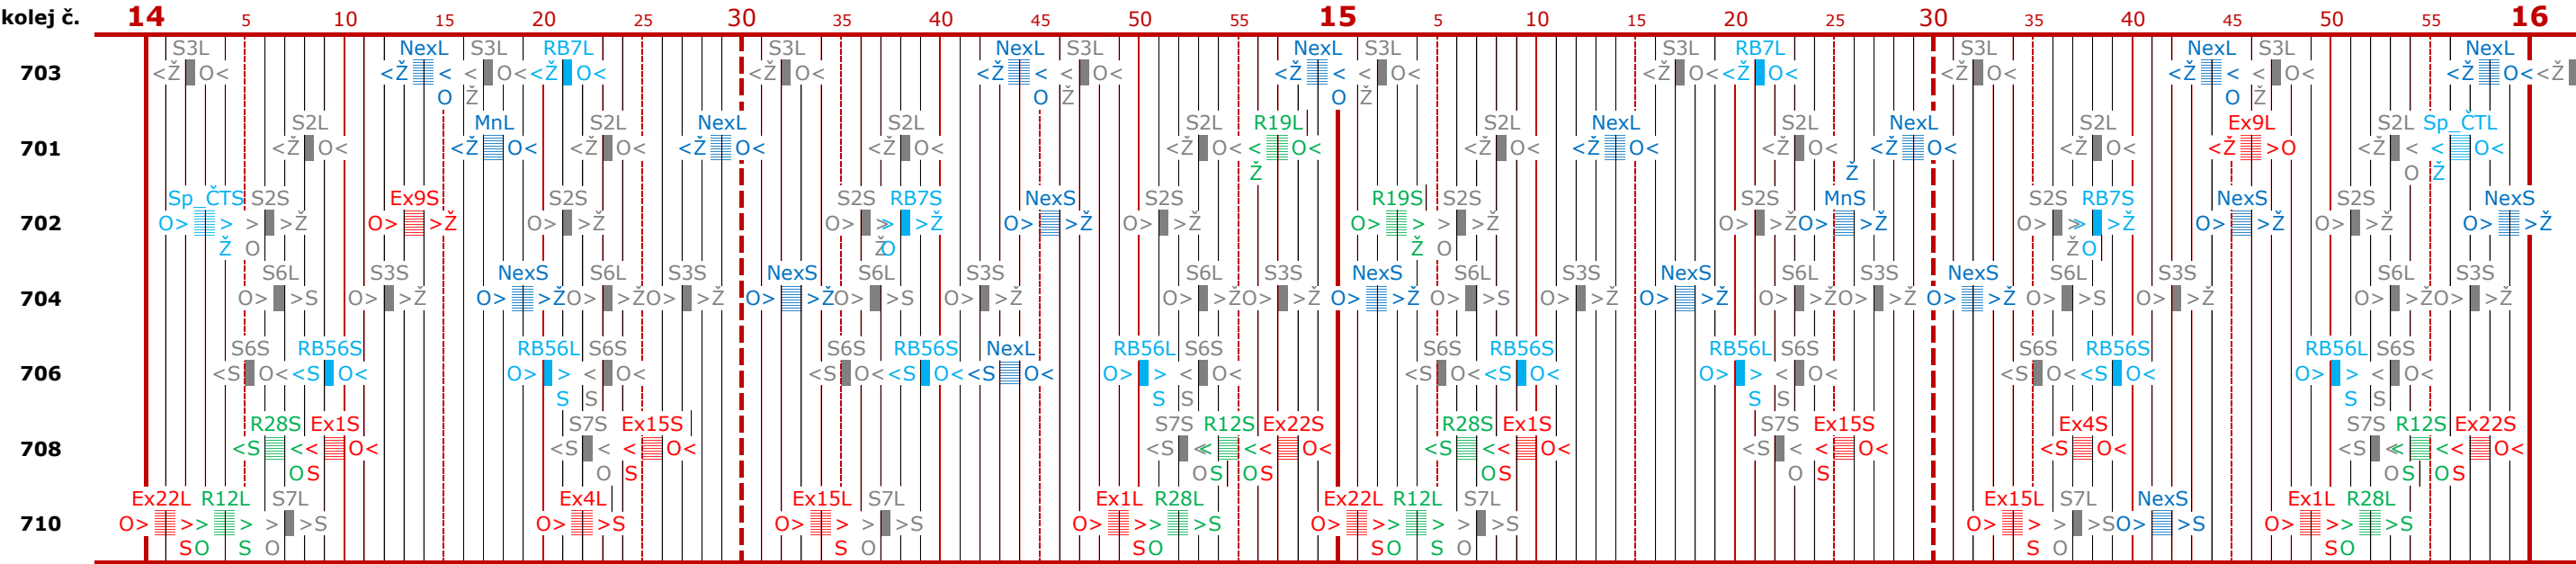

Pozn.: <S ... příjezd ze směru BSL, Brno-Slatina; <Ž ... příjezd ze směru BHN, Brno-Židenice; O> ... příjezd ze směru BHN, osobní nádraží; >S ... odjezd ve směru BSL, Brno-Slatina; >Ž ... odjezd ve směru BHN, Brno-Židenice; O< ... odjezd ve směru BHN, osobní nádraží

Plán obsazení kolejí ŽST Brno hl.n., obvod Brno-Židenice

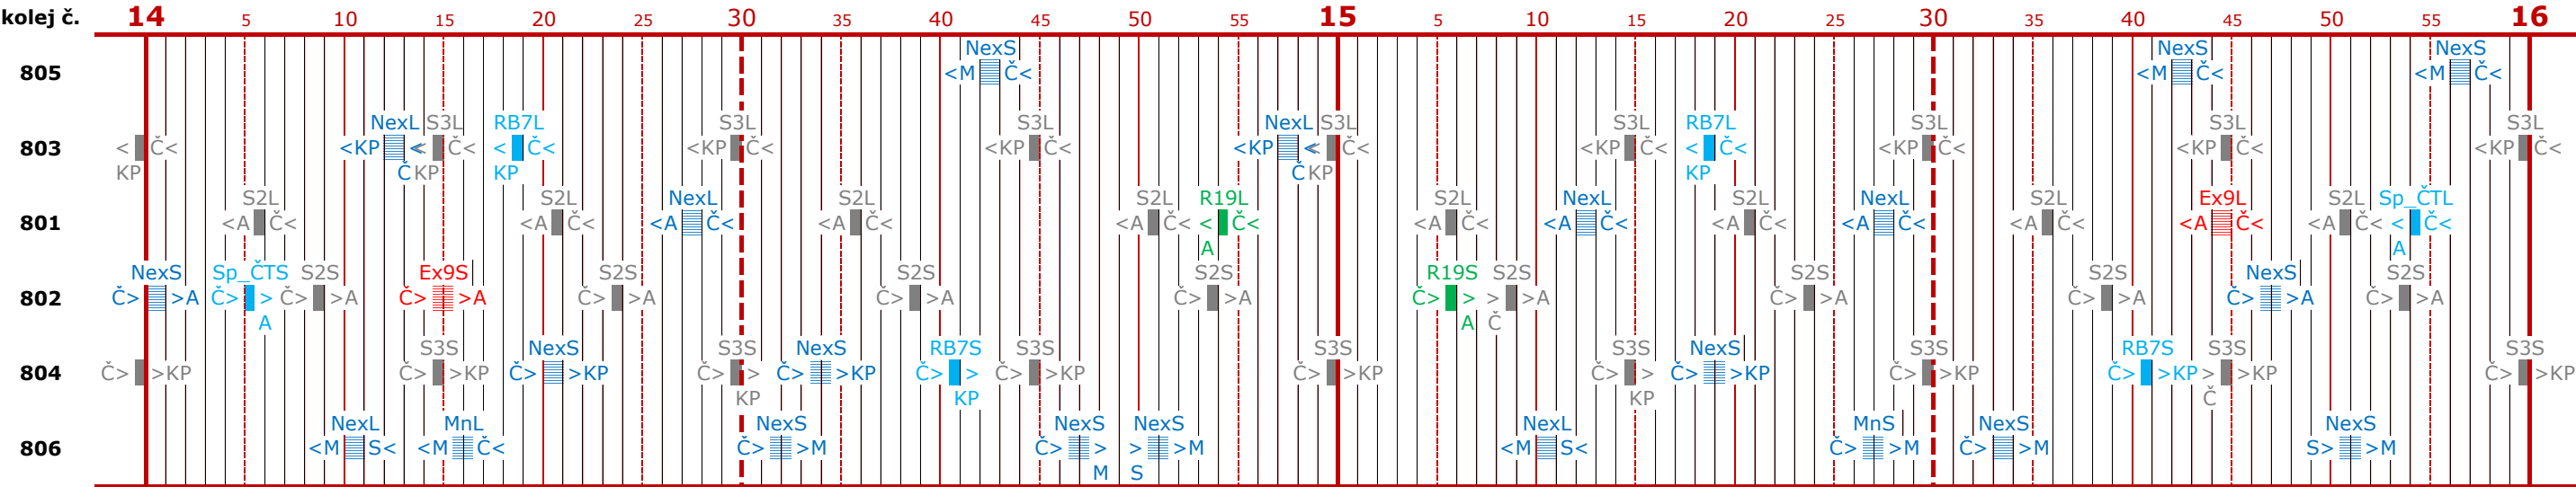

Pozn.: <A ... příjezd ze směru Adamov; <KP ... příjezd ze směru Brno-Královo Pole; <M ... příjezd ze směru Brno-Maloměřice; Č> ... příjezd ze směru BHN, Brno-Černovice; S> ... příjezd ze směru BSL, Brno-Slatina; >A ... odjezd ve směru Adamov; >KP ... odjezd ve směru Brno-Královo Pole; >M ... odjezd ve směru Brno-Maloměřice; Č< ... odjezd ve směru BHN, Brno-Černovice; S< ... odjezd ve směru BSL, Brno-Slatina