



PŘÍČNÝ ŘEZ NOVÝM PODCHODEM
M 1 : 100

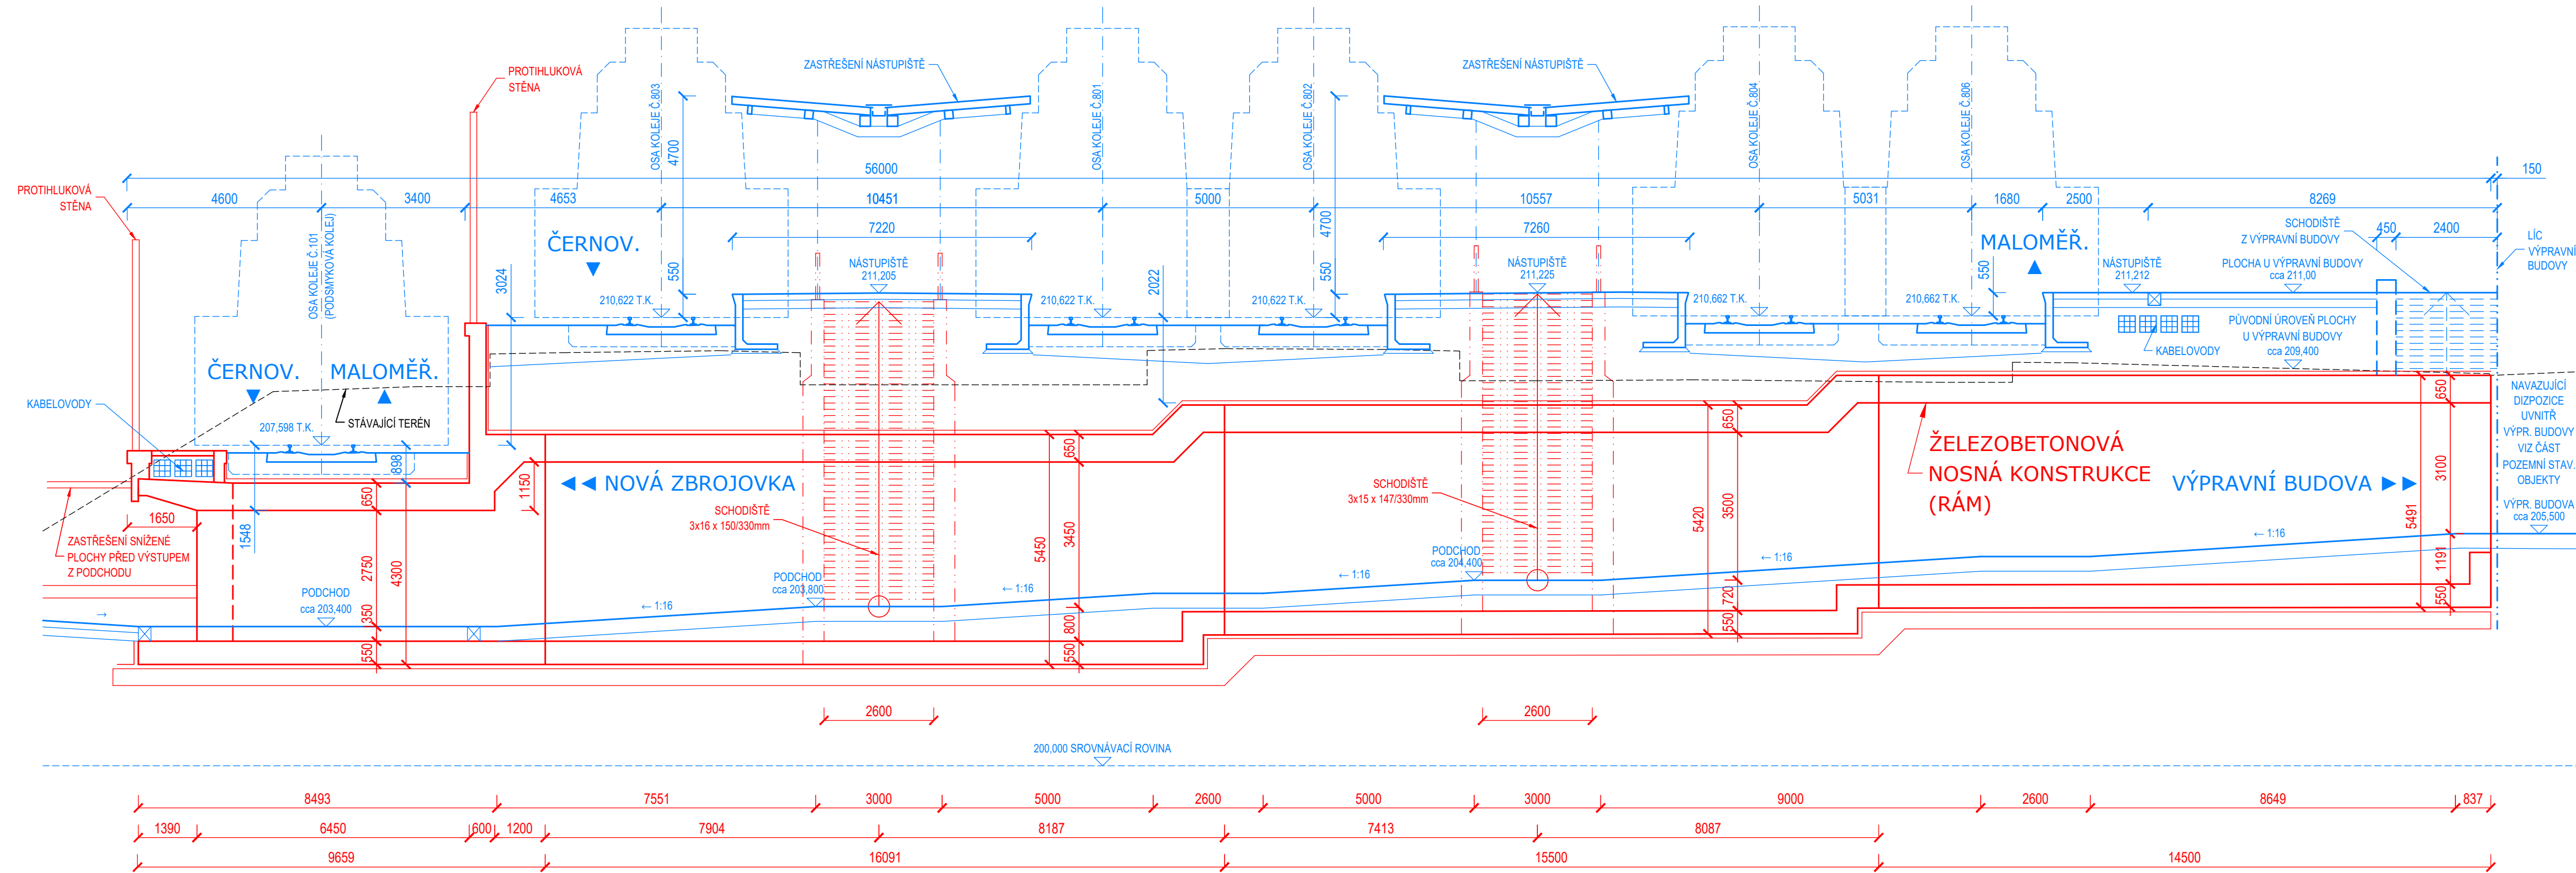

PODÉLNÝ ŘEZ NOVÝM PODCHODEM
M 1 : 100

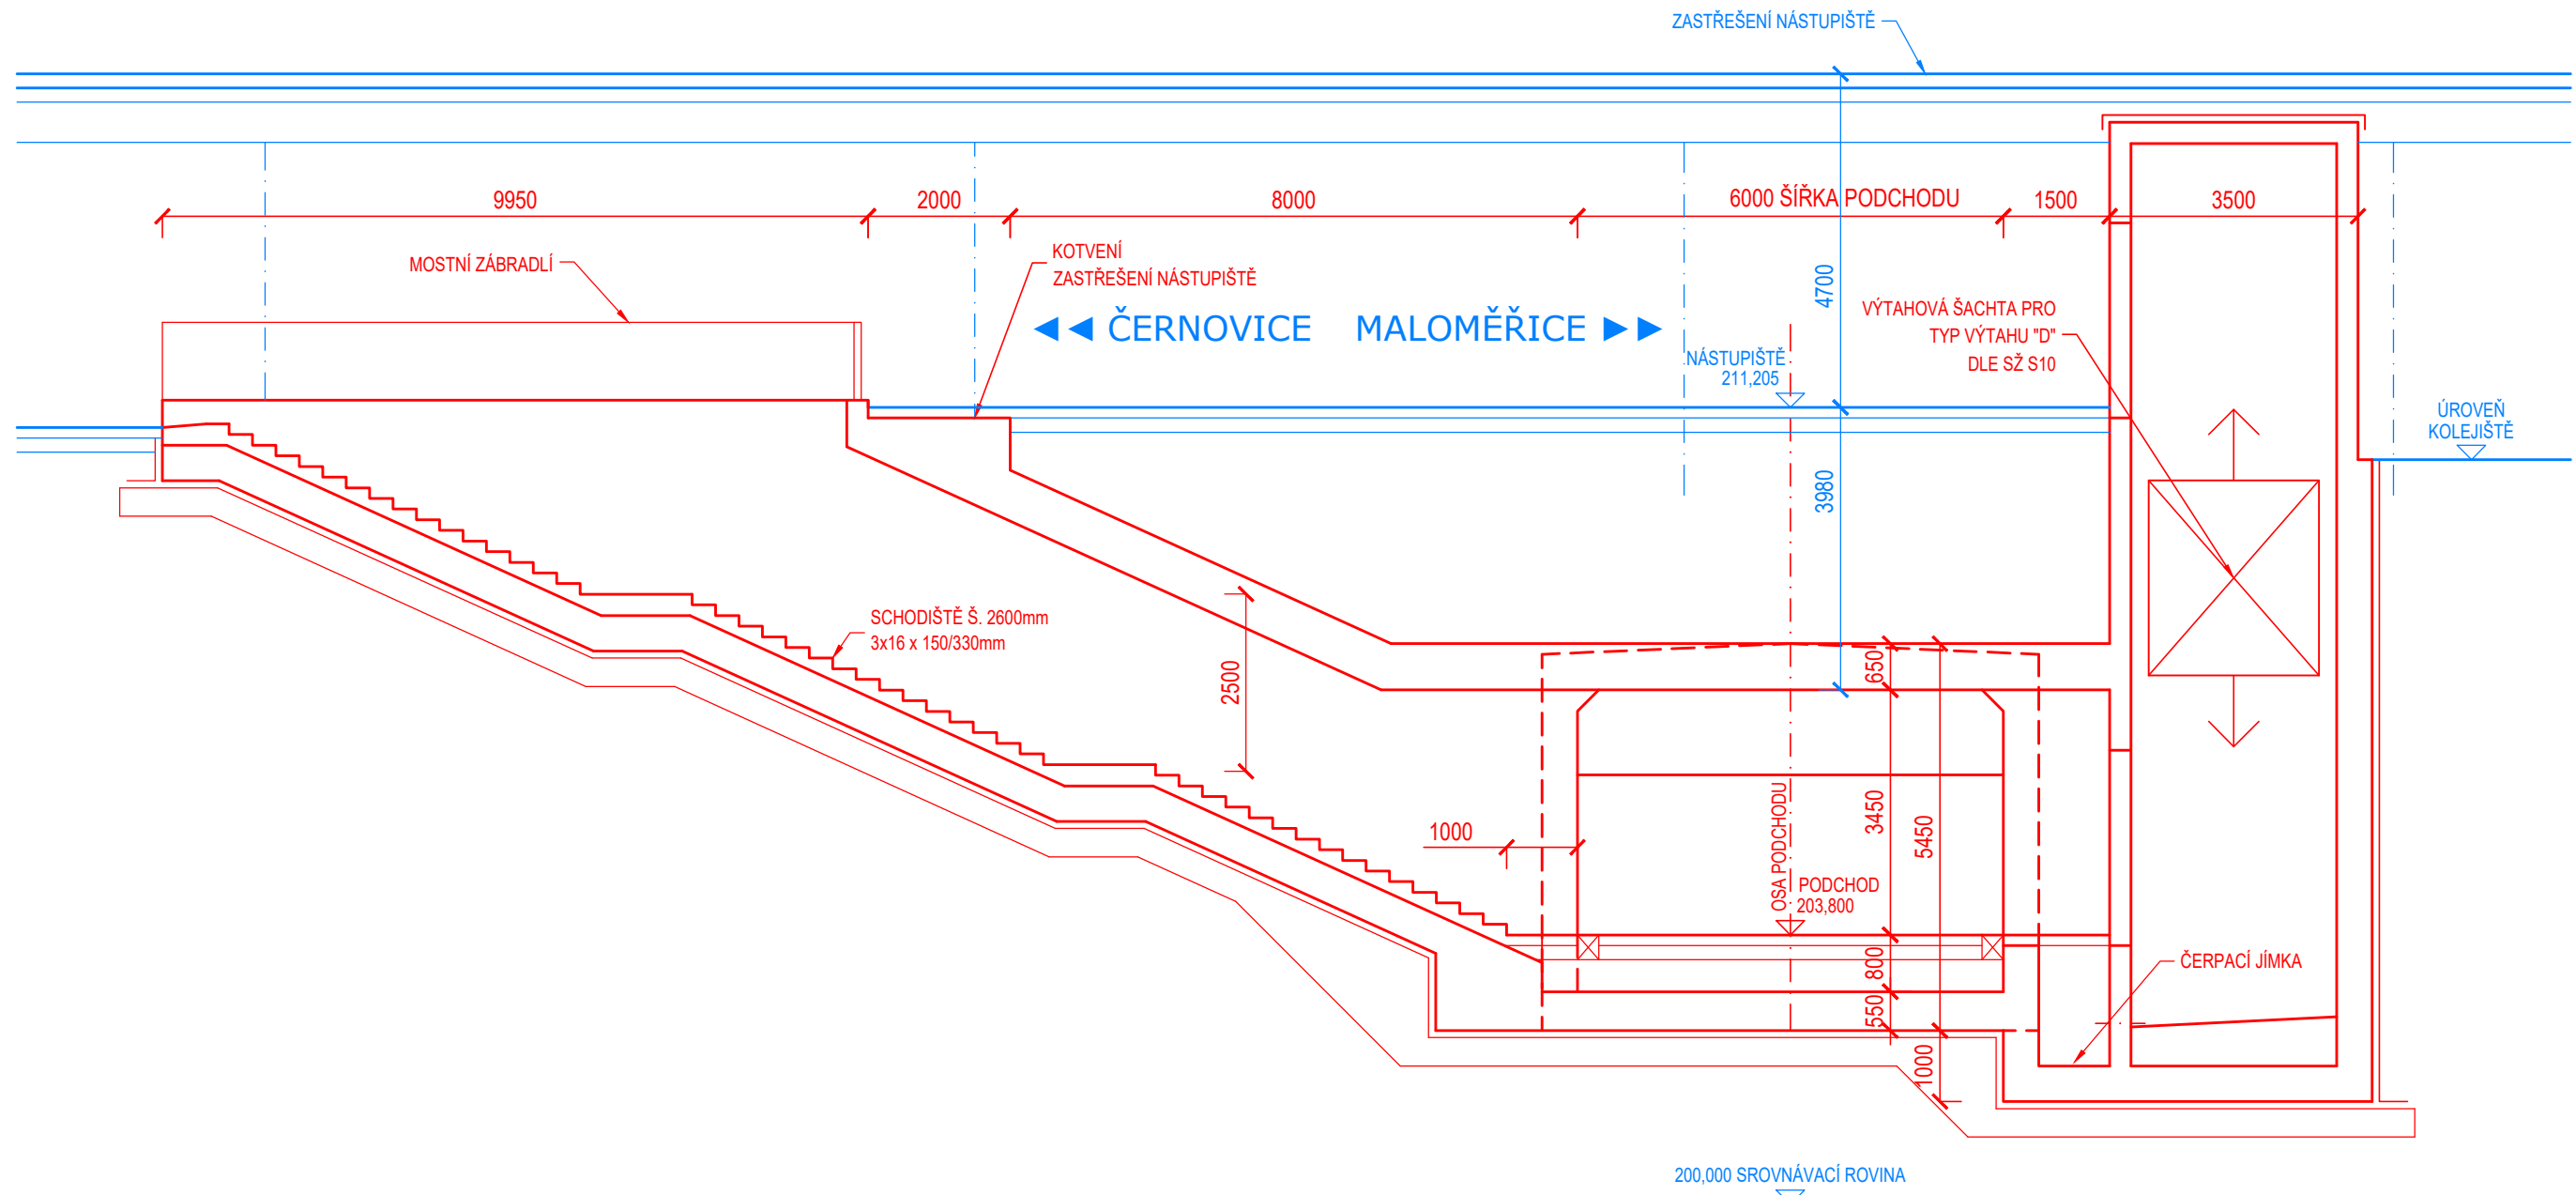

			
Jiná ověření:	Paré:		
Orientační schéma:	Razítko oprávněné osoby:		
Revize:	Datum:	Popis:	Kontroloval:
000	30.11.2023	-	Ing. Jan Bartaloš
Podpis: Datum:			
Stavebník/Investor: Správa železnic, státní organizace			
Adresa: Dlážděná 1003/7, 110 00 Praha 1			
Zástupce investora: Stavební správa východ			
Adresa: Nerudova 773/1, 779 00 Olomouc			
Zhotovitel díla: Správa železnic, státní organizace			
Adresa: Dlážděná 1003/7, 110 00 Praha 1			
Kontakt: T: +420 972 235 830			
E: O9sek@spravazeleznic.cz			
Zhotovitel objektu: Správa železnic, státní organizace			
Adresa: Dlážděná 1003/7, 110 00 Praha 1			
Kontakt: T: +420 972 235 830			
E: O9sek@spravazeleznic.cz			
Hlavní projektant (HIP): Ing. Josef Buriánek			
Specialista: -			
Název stavby/akce:	Železniční uzel Brno		Označení investora: S621500580
Název části:	Záměr projektu - příloha		Označení zhotovitele: S621500580
Název objektu/díle části:	Ostatní přílohy		Označení části: K.8
Název přílohy:	Doprovodná dokumentace		Označení objektu/komplexu: -
Název díle části přílohy:	Přehledný výkres Podchod pro pěší st. km 146,081 (ev. km 158,200 + 158,205)		Číslo přílohy: 1. 603
Odpovědný projektant:	Zpracovatel přílohy:	Měřítko: 1:100	Stupeň dokumentace: 1. 603
Ing. Petr Jančík	Ing. Petr Jančík	Formáty: 6 x A4	Stupeň dokumentace: 1. 603
Kraj:	Katastrální území:	TUDU:	Stupeň dokumentace: 1. 603
Jihomoravský	dle identifikačních údajů	-	Stupeň dokumentace: 1. 603
Označení investora:	Stupeň dokumentace: 1. 603	Objekt:	Příloha: 1. 603
