


Ozn.	Místnost	Plocha (m²)
OP07	Předsíňka WC ženy	3,51
OP07a	WC ženy	10,78
OP07b	Úklidová místnost	2,25
OP08	Předsíň WC muži	5,13
OP08a	WC muži	10,52
OP09	Chodba	8,59
OP09a	Dohled	2
OP09b	WC inv.	4,09
OP09c	WC inv.	4,09
OP10	Kuchyňka	7,29
OP11	Chodba	2,13
OP11a	WC	2,31
OP12	Šatna	8,24
OP13	Odbavovací hala	76,57
OP13a	Nápojový automat	1
OP13b	Automat s občerstvením	1
OP16	Výťah	6
OP16a	Pokladny	10,18
OP18	Závěščí	107,18
OP18a	Výdejní box	4,77
OP19	Vestibul	146,22
OP21	Podchod	-
OP22	Schodiště	10,44
OP23	Komerční jednotka	26,90
OP23a	Zázemí komerční jednotky	10,07
OP25a	Sklad měřičských přístrojů	51,09
OP25b	Místnost pro úklidový stroj	6,47
OP25c	Sklad	5,87
OP26	Denní místnost	25,11
OP27	Úklidová místnost	7,20
OP35	Kancelář ST	23,34
OP47	Trafo	7,73
OP48b	Místnost DRT	17,69
OP52	Trafo	12,38
OP53	Trafo	12,37
OP55	Sklad	7,99
OP56	Schodiště	15,54
OP57	Chodba	12,42
OP58	Rozvodna VN SŽ	15,60
OP58a	Rozvodna VN E.ON	15,60
OP59	Chodba	20,94
OP60	Rozvodna NN	19,58
OP62	Napájecí zdroj pro ZZ	29,76
OP66a	Sklad	7,20
OP67	Kancelář SSZT	10,44
OP71	Sklad SSZT	27,98
OP71a	Kancelář SSZT	16,37
OP71b	Dílna SSZT	44,04
OP82	Schodiště	20,93
OP86a	Zázemí pro bezpečnostní agenturu	17,57
OP86b	Předsíň	1,52
OP86c	WC	1,95
OP86d	Sprcha	2,30
OP87	Schodiště	14,76
OP87a	Výťah	2,52
OP88	Sklad	18,00
OP89	Dílna ST	20,49
OP89a	Sklad ST	20,39
OP90	Stavdivlová ústředna	63,27
OP91	Sídelovací místnost	4,79
OP92	Chodba	36,81
OP93	Šatna ženy	4,76
OP94a	Předsíň WC ženy	6,12
OP94b	WC ženy	2,05
OP94c	WC ženy	1,75
OP95	Předsíň WC muži	5,09
OP96a	WC muži	5,70
OP96b	WC muži	1,31
OP96c	WC muži	1,31
OP97	Sklad SSZT	26,68
OP98	Šatna muži	11,25
OP99	Chodba	11,81
OP101	Šatna ženy	6,30
OP101a	WC+sprcha ženy	6,91
OP102	Šatna muži	20,02
OP102a	Sprchy muži	5,62
OP103	Předsíňka	3,29
OP103a	WC muži	5,47
OP103b	Přisoby	3,24
OP104	Výťah	4,41
Plocha celkem		1287,36

LEGENDA:

- Veřejně přístupné prostory (odbavovací haly, čekárny, veřejná WC - v případě že nejsou provozována externím nájemcem a nejde tedy o komerční provoz)
- Prostory pro zajištění provozuschopnosti dráhy (dopravní kancelář, technologické místnosti)
- Prostory pro vlastní využití Správy železnic, státní organizace
- Prostory pro dopravce
- Ostatní prostory dopravců
- Nevyužité prostory
- Společné prostory
- Komerční prostory
- Bytové prostory
- Prostory pro municipality, infocentra, knihovna + další místem provozované prostory
- Prostory pro využití orgány státní správy
- Zpevněné plochy mimo výpravní budovu

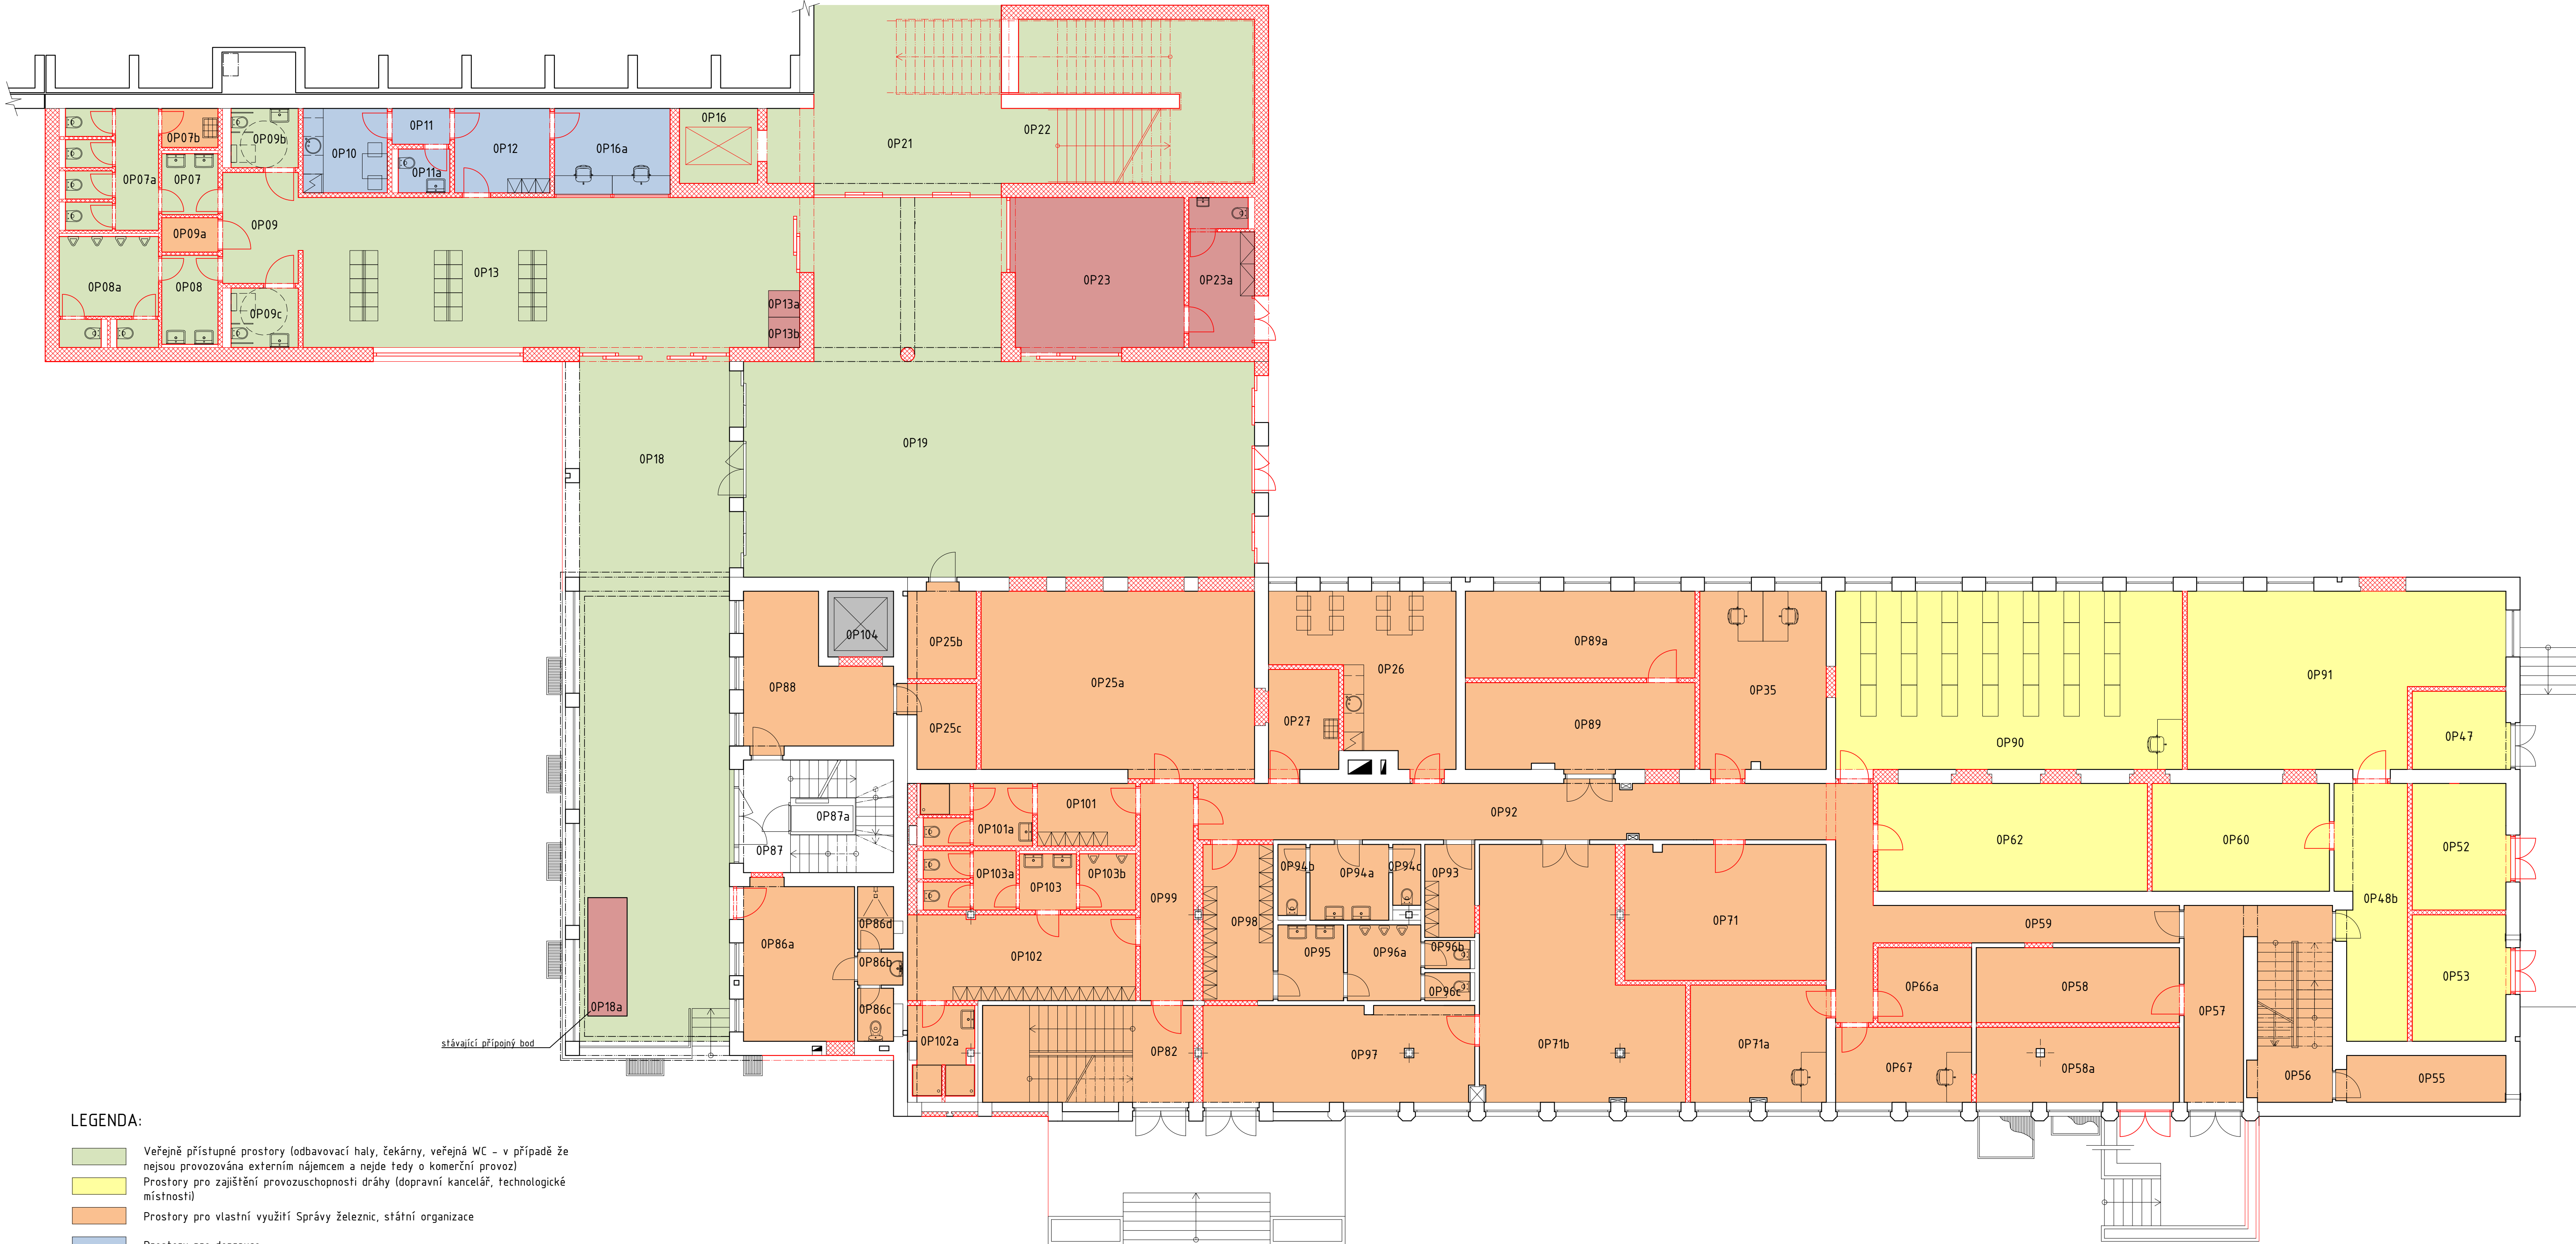

<div><div></div><div>sfdi</div><div>STÁTNÍ FOND DOPRAVNÍ INFRASTRUKTURY</div></div>	
Jiná ověření:	Podpis: Datum:
Orientační schéma:	Razisková oprávněná osoba:
Revize:	Datum:
000	30.11.2023
Popis:	Kontrola:
	Ing. arch. Tereza Velková
Stavěbník/Investor: Správa železnic, státní organizace	
Adresa:	Dílková 1003/7, 110 00 Praha 1
Základní investice:	Stavěbní správa východ
Adresa:	Nerudova 773/1, 779 00 Olomouc
Zhotovitel díla:	Správa železnic, státní organizace
Adresa:	Dílková 1003/7, 110 00 Praha 1
Kontakt:	T: +420 972 235 830 E: ospek@spravazeleznic.cz
Zhotovitel objektu:	Správa železnic, státní organizace
Adresa:	Dílková 1003/7, 110 00 Praha 1
Kontakt:	T: +420 972 235 830 E: ospek@spravazeleznic.cz
Hlavní projektant (HPP):	Ing. Josef Buránek
Specialista:	-
Název stavby/akce:	Železniční uzel Brno
Adresa:	Dílková 1003/7, 110 00 Praha 1
Kontakt:	T: +420 972 235 830 E: ospek@spravazeleznic.cz
Název části:	Záměr projektu - příloha
Název objektu/dílu části:	Ostatní přílohy Doprovodná dokumentace
Název přílohy:	Výpravní budova Brno-Židenice
Název dílu části přílohy:	Půdorys 1.NP - Navrhovaný stav
Odpovědný projektant:	Zpracovatel přílohy:
Ing. arch. Tereza Velková	Ing. arch. Aneta Přibylková
Kraj:	Katastrální území:
Jihomoravský	die identifikačních údajů
Ověření investice:	Podpis: Datum:
30.11.2023	30.11.2023
30.11.2023	