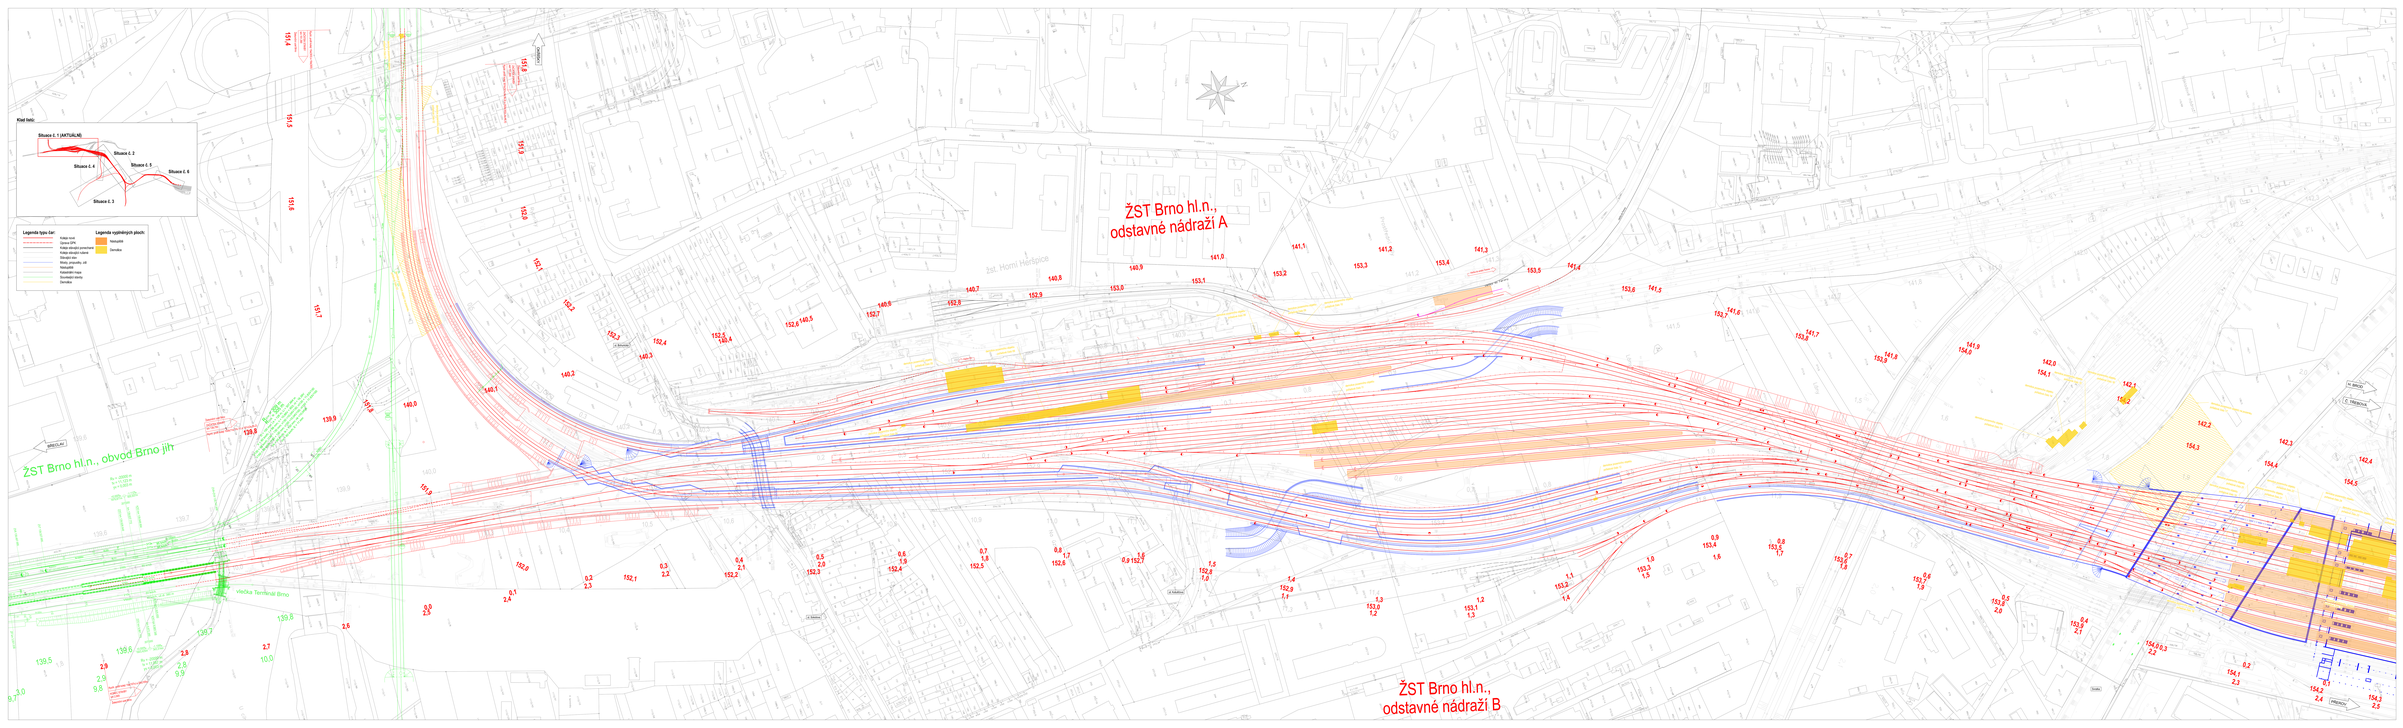
Kód tratí:
Situace č. 1 (AKTUÁLNÍ)
Situace č. 2
Situace č. 3
Situace č. 4
Situace č. 5
Situace č. 6
Situace č. 7
Legenda typu čar:
Kolej nová
Úprava GPK
Kolej zdvojů.přeložka
Kolej zdvojů.v ose
Kolej sešrotovat
Most, propustky, ult.
Nástupiště
Zpevněné plochy
Stavební jámy
Zeleň
Legenda vyjmíraných ploch:
Nástupiště
Zeleň
ŽST Brno hl.n., odstavné nádraží A
ŽST Brno hl.n., odstavné nádraží B
ŽST Brno hl.n., obvod Brno jih
Ulice Horní Heršpice
Ulice Hrnčířská
Ulice Mečová
Ulice Merhautova
Ulice Nádražní
Ulice Nové sady
Ulice Opuštěná
Ulice Pekařská
Ulice Provazníkova
Ulice Rybářská
Ulice Sladová
Ulice Vídeňská
Ulice Zvonařka
Ulice Zvonařka
Ulice Zvonařka