



PŘÍČNÝ ŘEZ NOVÝM ŽELEZNIČNÍM MOSTEM
M 1 : 100

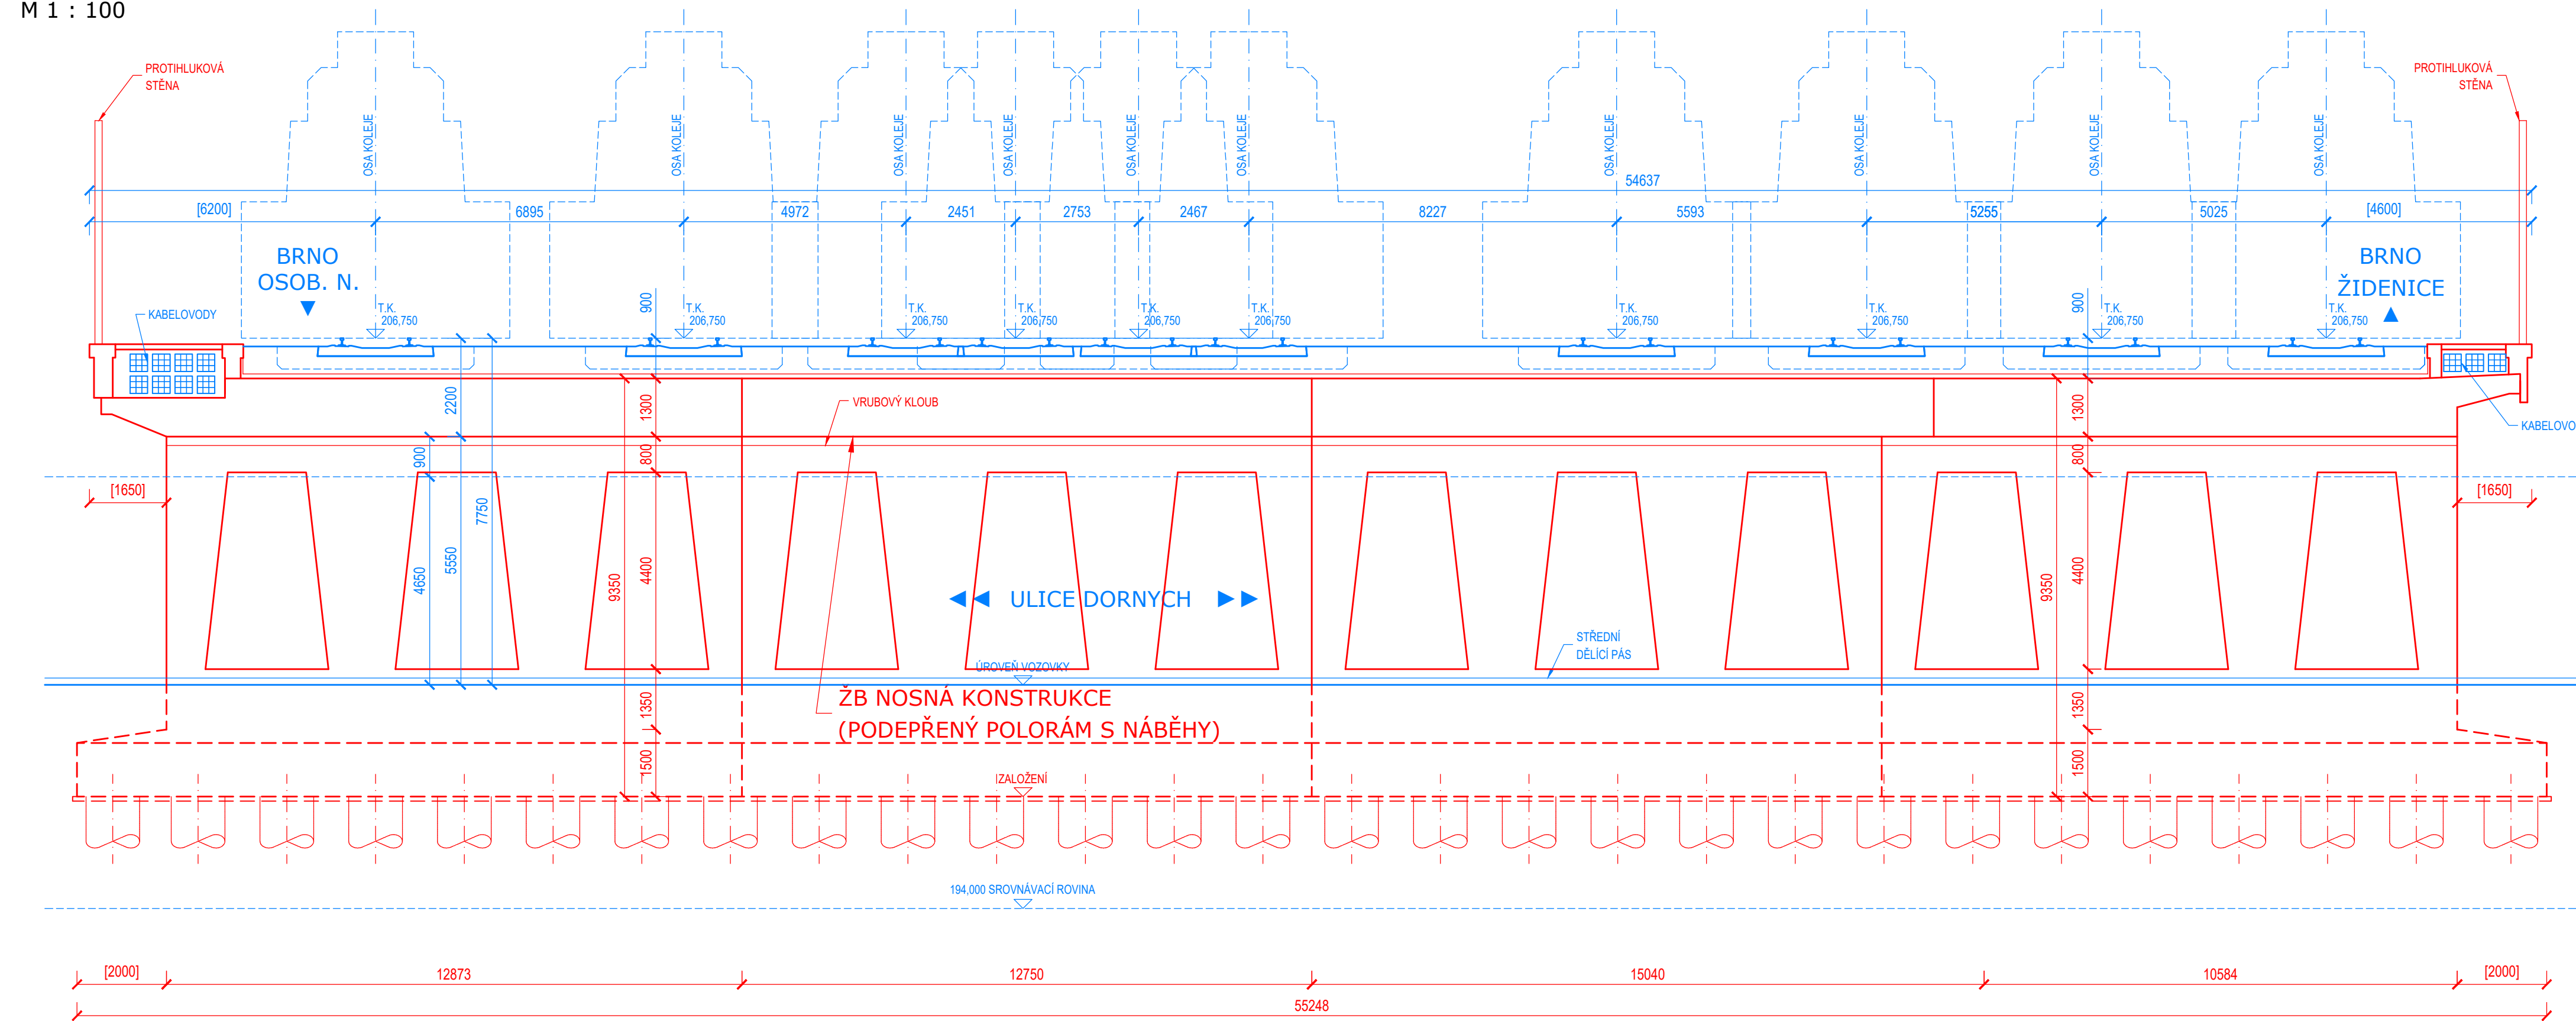

PODÉLNÝ ŘEZ NOVÝM ŽELEZNIČNÍM MOSTEM
M 1 : 100

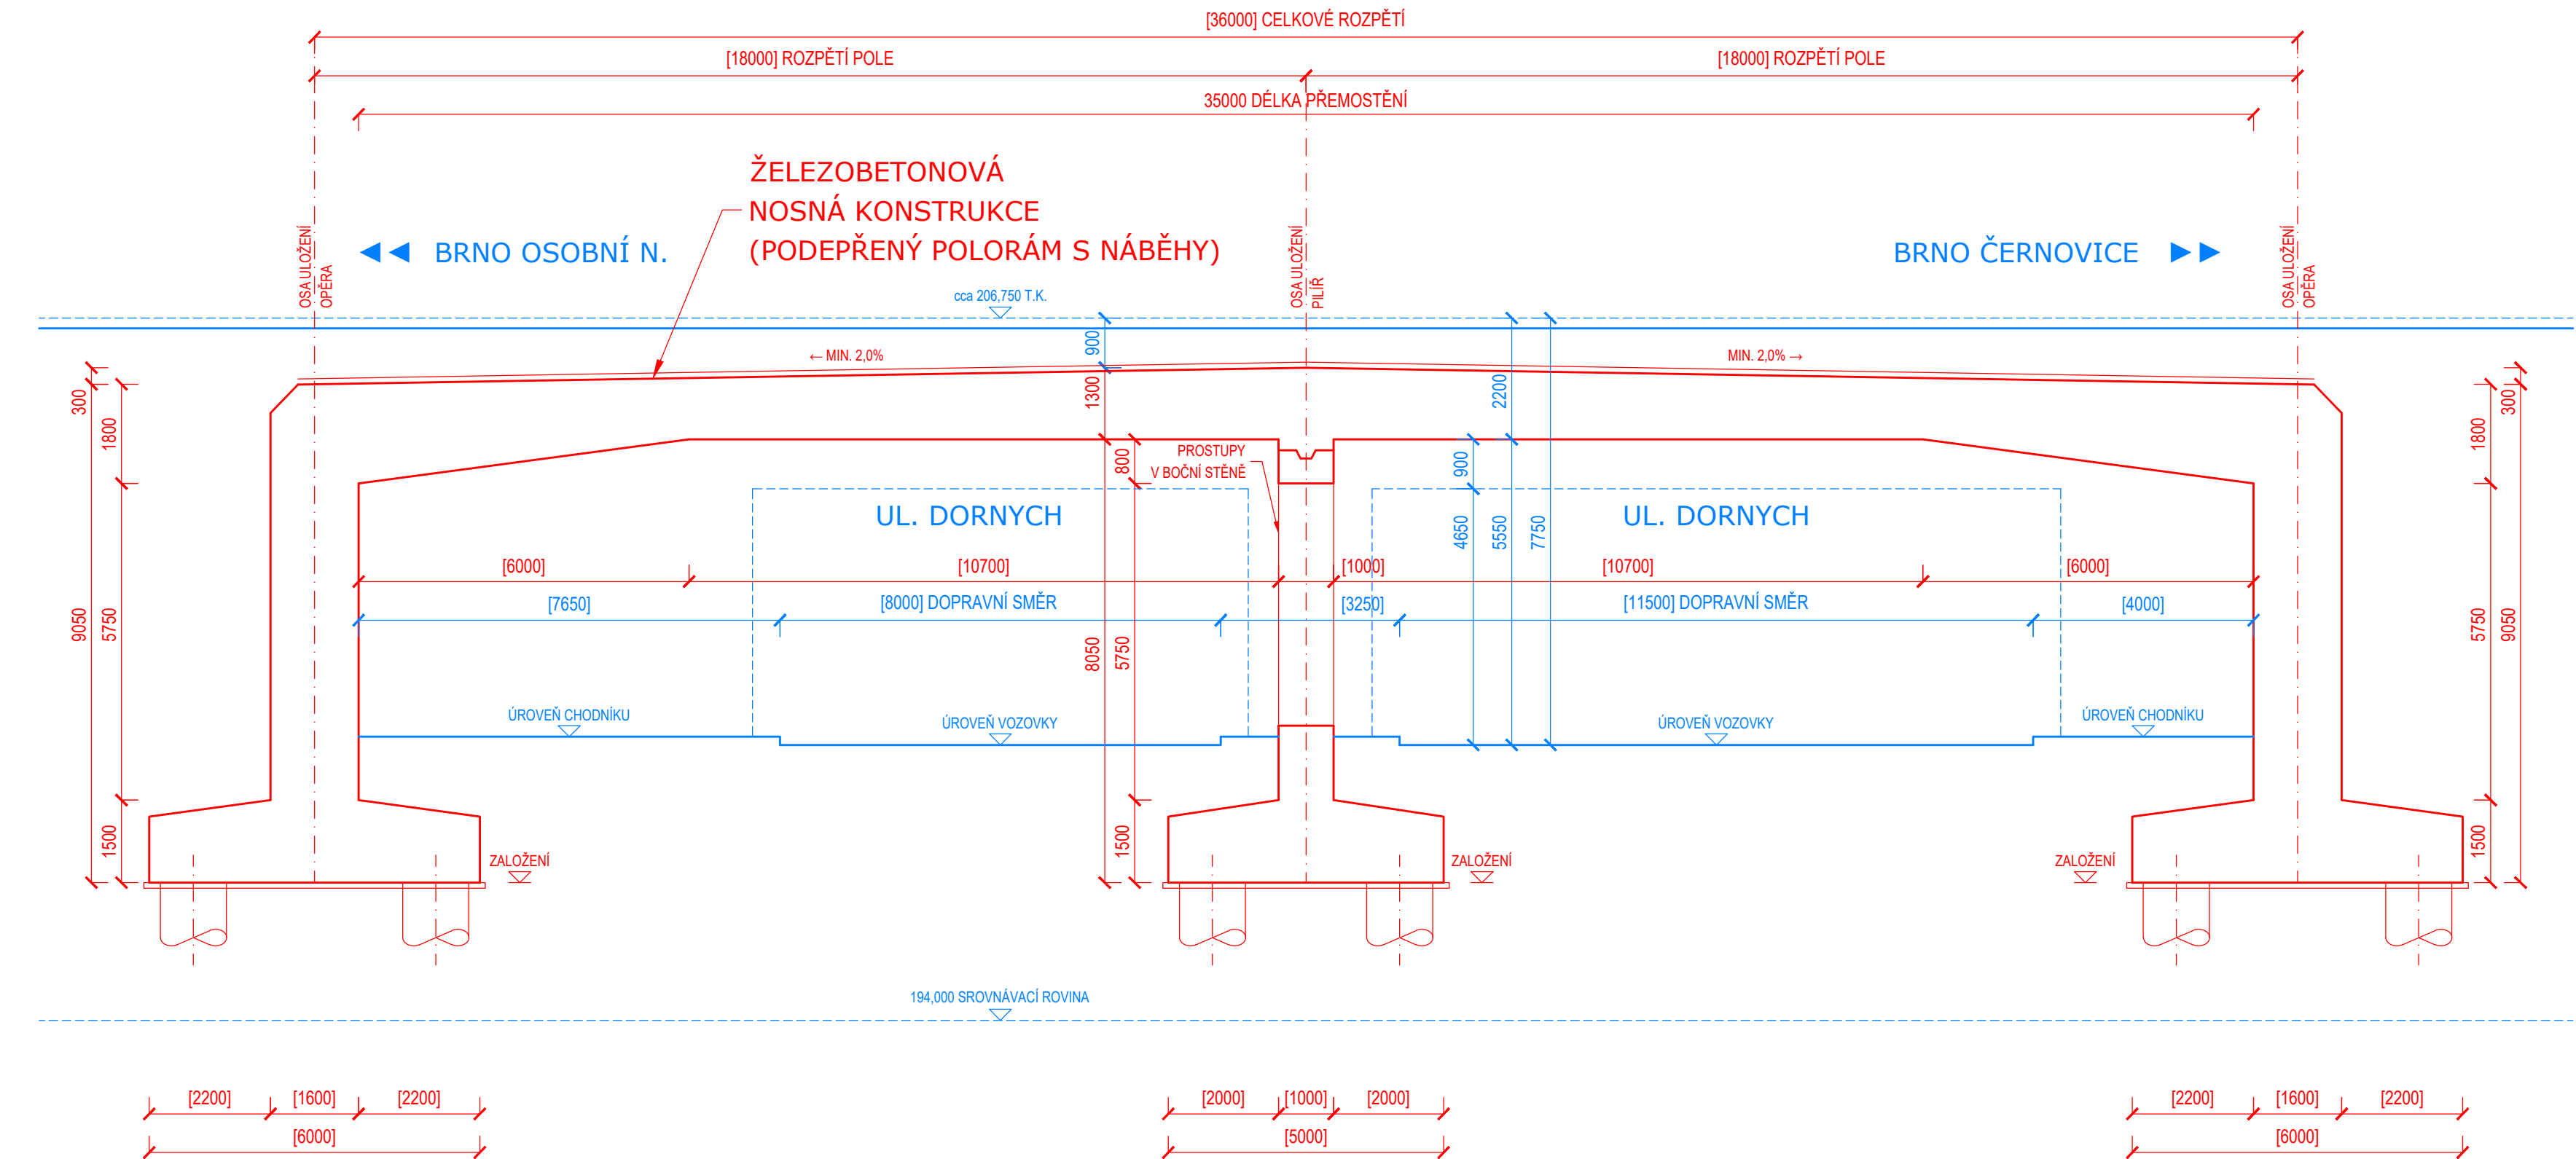

	
Jiná ověření:	Paré:
Orientační schéma:	Razítko oprávněné osoby:
Revize:	Datum:
000	30.11.2023
Popis:	Kontroloval:
-	Ing. Jan Bartaloš
Stavebník/Investor: Správa železnic, státní organizace	
Adresa:	Dlážděná 1003/7, 110 00 Praha 1
Zástupce investora:	Stavební správa východ
Adresa:	Nerudova 773/1, 779 00 Olomouc
	
Zhotovitel díla: Správa železnic, státní organizace	
Adresa:	Dlážděná 1003/7, 110 00 Praha 1
Kontakt:	T: +420 972 235 830 E: O9sek@spravazeleznic.cz
Zhotovitel objektu: Správa železnic, státní organizace	
Adresa:	Dlážděná 1003/7, 110 00 Praha 1
Kontakt:	T: +420 972 235 830 E: O9sek@spravazeleznic.cz
Hlavní projektant (HIP):	Ing. Josef Buránek
Specialista:	-
Název stavby/akce:	Železniční uzel Brno
Označení investora:	S621500580
Označení zhotovitele:	S621500580
Název části:	Záměr projektu - příloha
Označení části:	K.8
Název objektu/díle části:	Ostatní přílohy
Označení objektu/komplexu:	-
Název přílohy:	Přehledný výkres
Název díle části přílohy:	Železniční most st. km 143,169 (ev. km 2,838) přes ul. Dornych
Odpovědný projektant:	Zpracovatel přílohy:
Ing. Petr Jančík	Měřítka: 1:100
Kraj:	Katastrální území:
Jihomoravský	TUDU:
dle identifikačních údajů	-
Označení investora:	Stupeň dokumentace: Číslo přílohy:
S621500580	1. 614
Stupeň dokumentace:	Stupeň dokumentace:
ZP	Stupeň dokumentace:
Smluvní datum zpracování:	30.11.2023
Označení investora: S621500580	
Stupeň dokumentace: Číslo přílohy:	
1. 614	
Stupeň dokumentace: ZP	
Smluvní datum zpracování: 30.11.2023	