





Deutsche Reichsbahn
Reichsbahndirektion
Oppeln

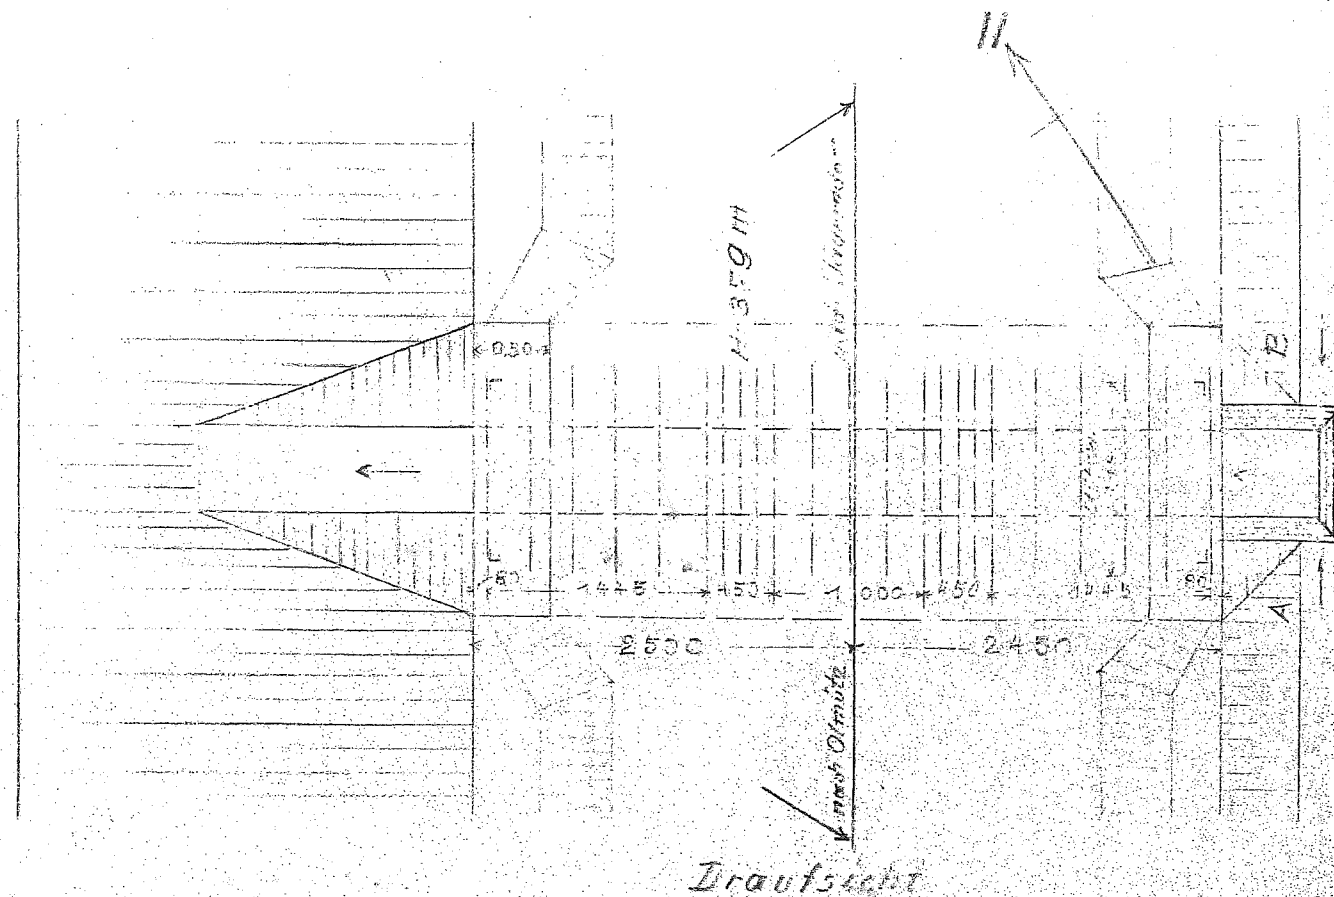

Nr. 163.1443 nicht wasserführen

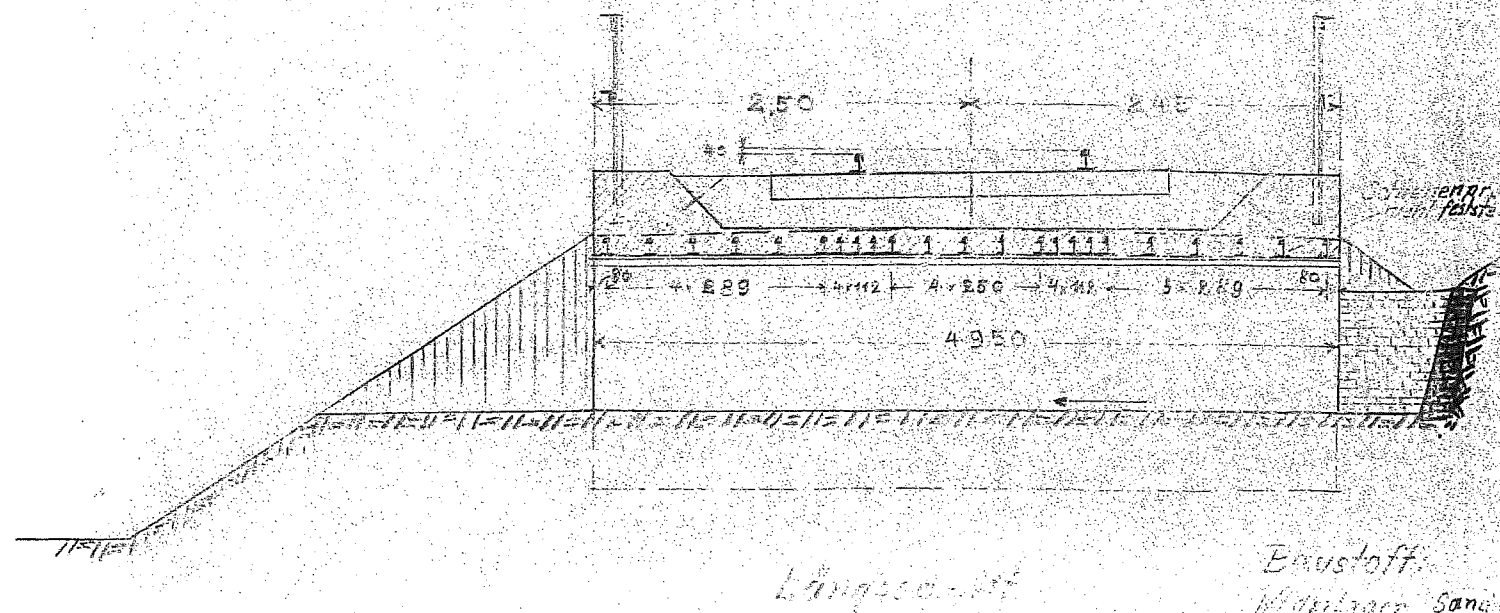

Baustoff:
Mörtel: Sand, Leinwandmörtel

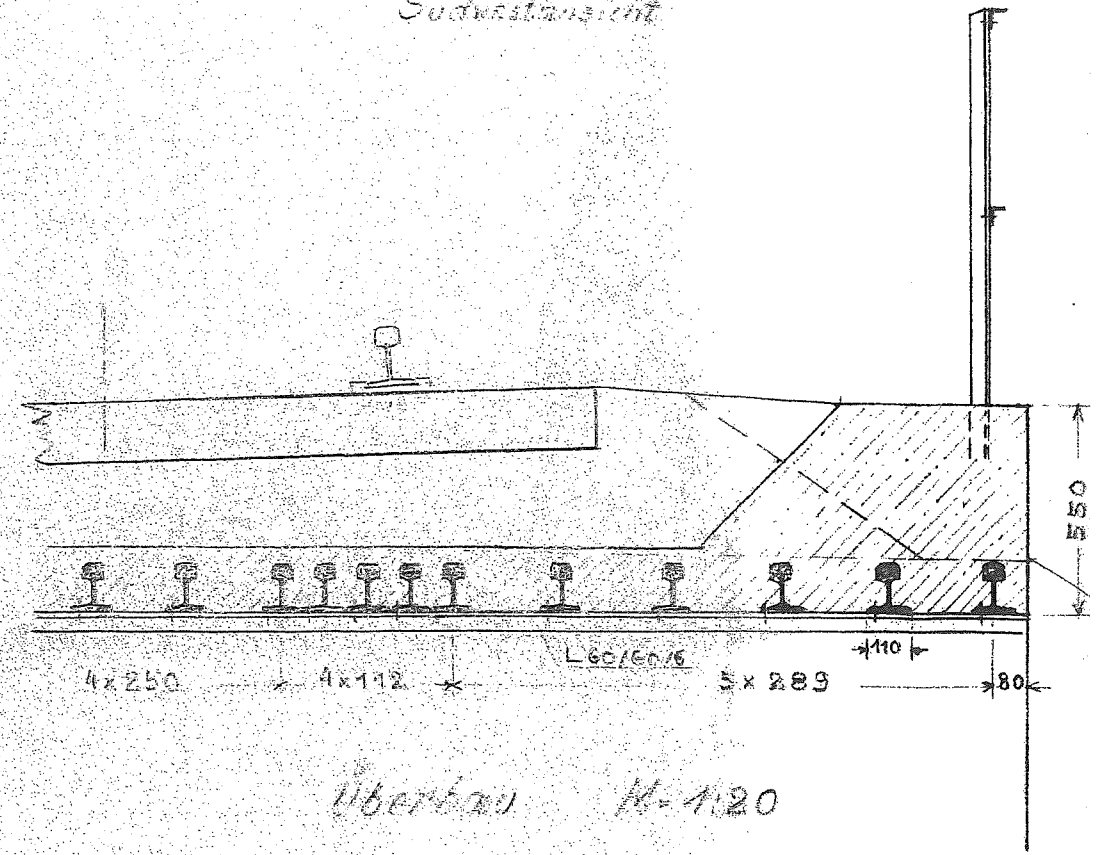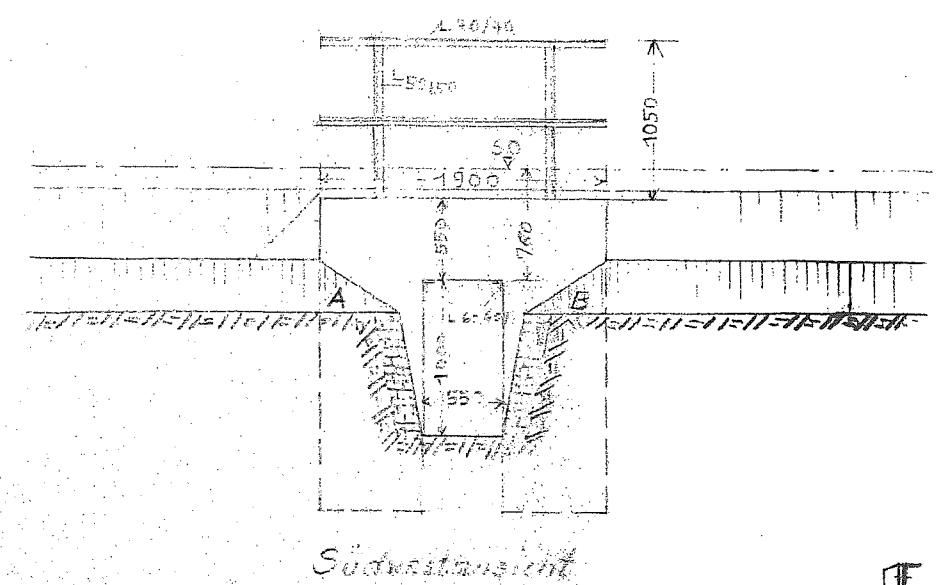

| | | |
|--------------|-------------------------|--------------------------|
| Lastenzug | Bauwerksmitte bei 90° | Strecken Nr. Bauwerk Nr. |
| Baustoff: | Halbmesser 379m | 077/078 |
| | Überhöhung 45mm | Stützweite |
| | | Bauhöhe 760mm |
| Erdbau: | Aufstellung | Deutsche Reichsbahn |
| Nachgeprüft: | Oppeln, den 1. 10. 1943 | Reichsbahndirektion |
| | Oberrealschule | Oppeln |
| Maßstab | Beibehaltung | |
| 1:50 | | |