



# Prostá rekonstrukce trati v úseku Hlubočky-Mariánské Údolí - Hrubá Voda

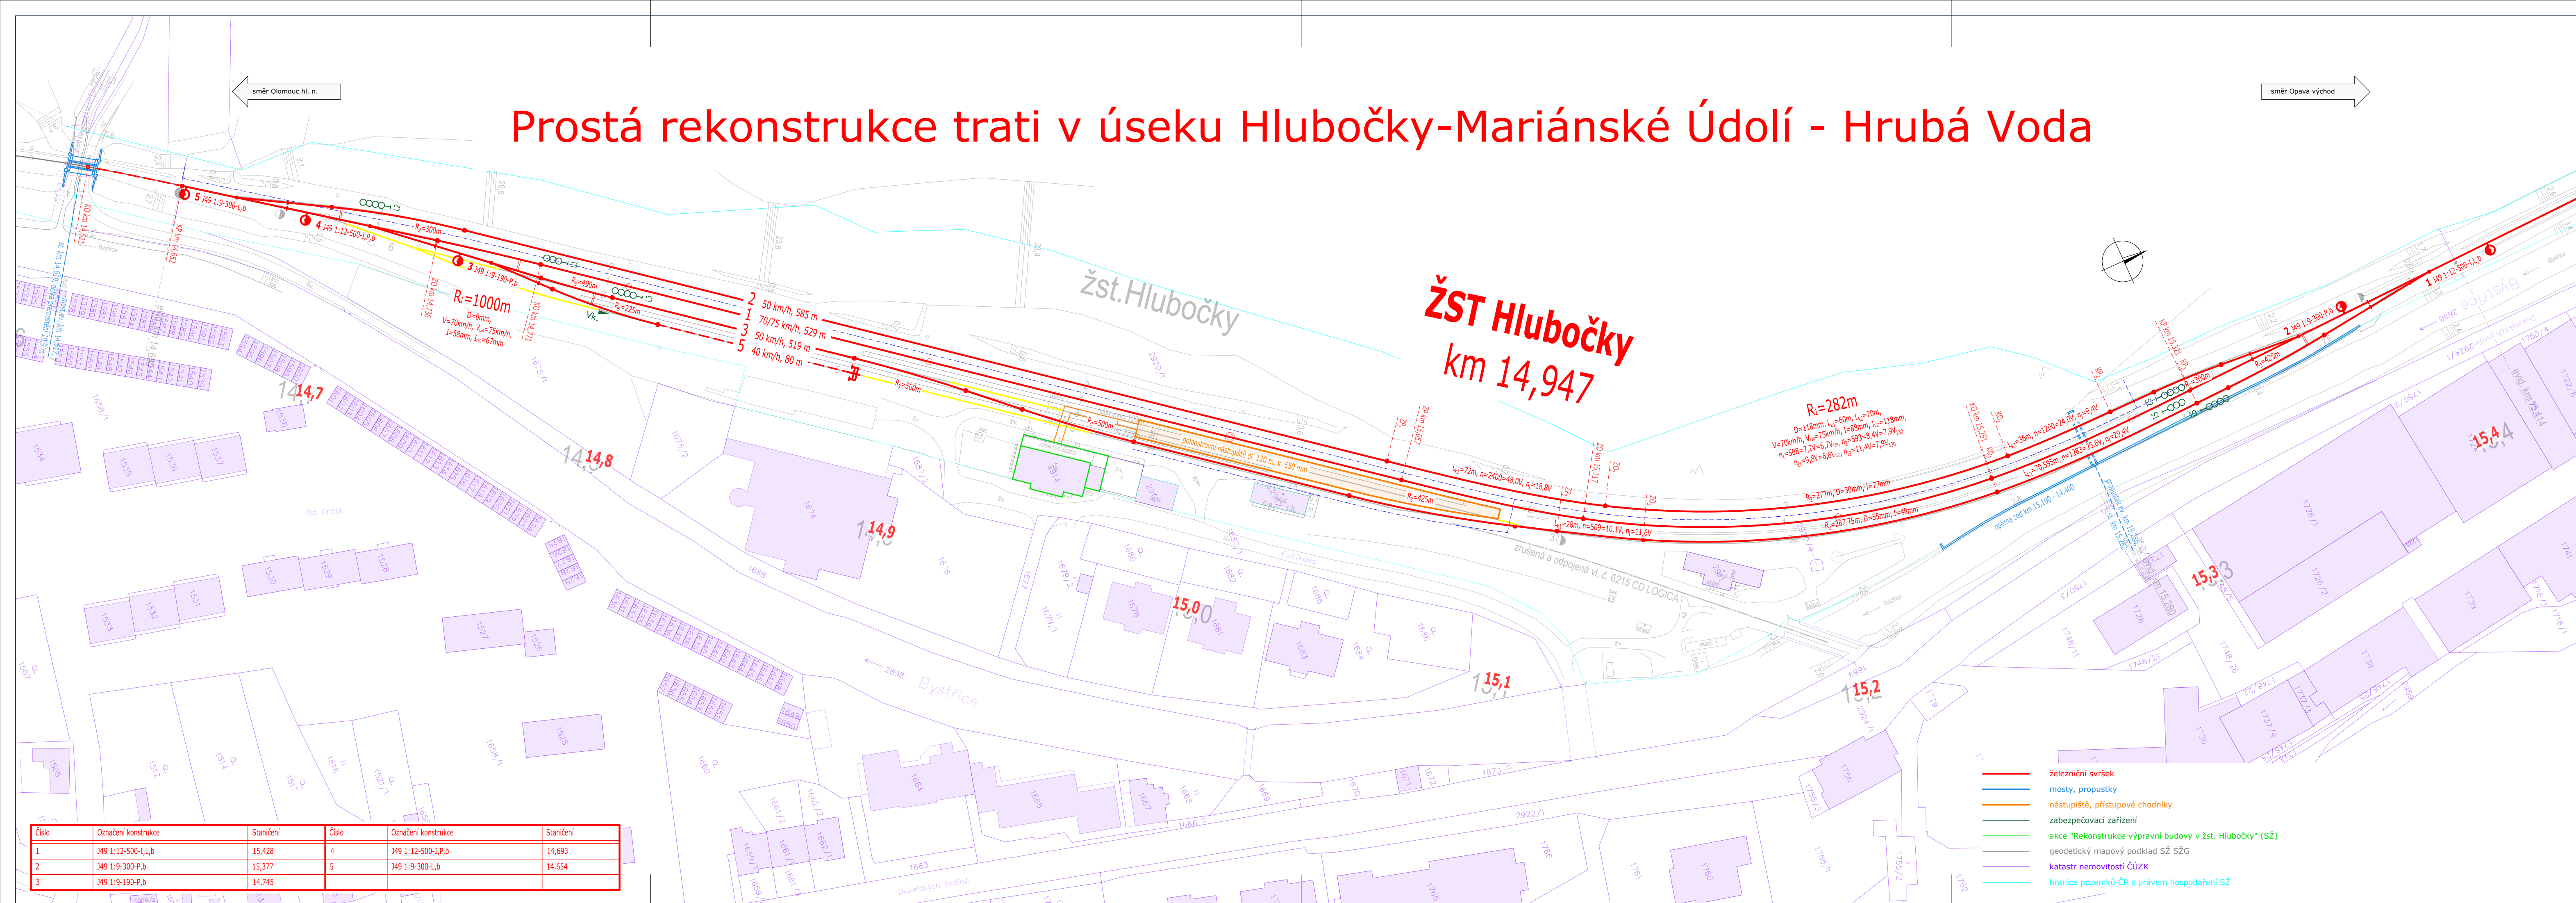

Prostor pro logo institucí zajišťujících financování stavby:




Jiná ověření:

Orientační schéma:




Paré:


  
  


Razítko oprávněné osoby:

Revize:	Datum:	Popis:	Kontroloval:
000	31. 3. 2025	-	-

Stavebník/Investor:	<b>Správa železnic, státní organizace</b>	 <b>SPRÁVA ŽELEZNIC</b>
Adresa:	Dlážděná 1003/7, 110 00 Praha 1	
Zástupce investora:	Oblastní ředitelství Ostrava	
Adresa:	Muglinovská 1038/5, 702 00 Ostrava	

Zhotovitel díla:	<b>Správa železnic, státní organizace</b>	 <b>SPRÁVA ŽELEZNIC</b>
Adresa:	Dlážděná 1003/7, 110 00 Praha 1 Generální ředitelství, odbor projektování staveb	
Kontakt:	T: +972 235 830, E: <a href="mailto:O09sek@spravazeleznic.cz">O09sek@spravazeleznic.cz</a>	

Zhotovitel objektu: Adresa:	<b>Správa železnic, státní organizace</b> Dlážďená 1003/7, 110 00 Praha 1 Generální ředitelství, odbor projektování staveb		 <b>SPRÁVA ŽELEZNIC</b>
Kontakt:	T: +972 235 830, E: O09sek@spravazeleznic.cz		
Hlavní projektant (HIP):	Ing. Karel Fridrich	Specialista:	-

Název stavby/akce:	<b>Záměr projektu</b> <b>Prostá rekonstrukce trati v úseku</b> <b>Hlubočky-Mariánské Údolí - Hrubá Voda</b>				Označení (S-kód): R60240018
					Zakázka:
Název části:	Záměr projektu - příloha				Označení části: P
Název objektu/díleč části:	Situace projektu a orientační výkres či mapa s vyznačením začátku a konce stavby, ev. další výkresy				Číslo objektu/komplexu:
Název přílohy:	Situace				Číslo přílohy:
Název díleč části přílohy:	km 14,7 - 15,4 (ŽST Hlubočky)				<b>2. 001</b>
Odpovědný projektant:	Zpracovatel přílohy:	Měřítko:	1 : 1 000	Stupeň dokumentace:	
Ing. Karel Fridrich	Ing. Karel Fridrich	Formáty:	5 × A4	ZP	
Kraj:	Katastrální území:				Smluvní datum zpracování:
Olomoucký kraj	Hlubočky [639524]				30. 4. 2025
S-kód:	Stupeň dokumentace: (Část:	Objekt:	Podobjekt:	Příloha:	Revize:
R 6 0 2 4 0 0 0 0 2 8	- Z P X X -	F X X X X -	X X X X X X X X X	X - X	2 - 0 0 1 - 0 0 0
[Prostor pro další informace]					