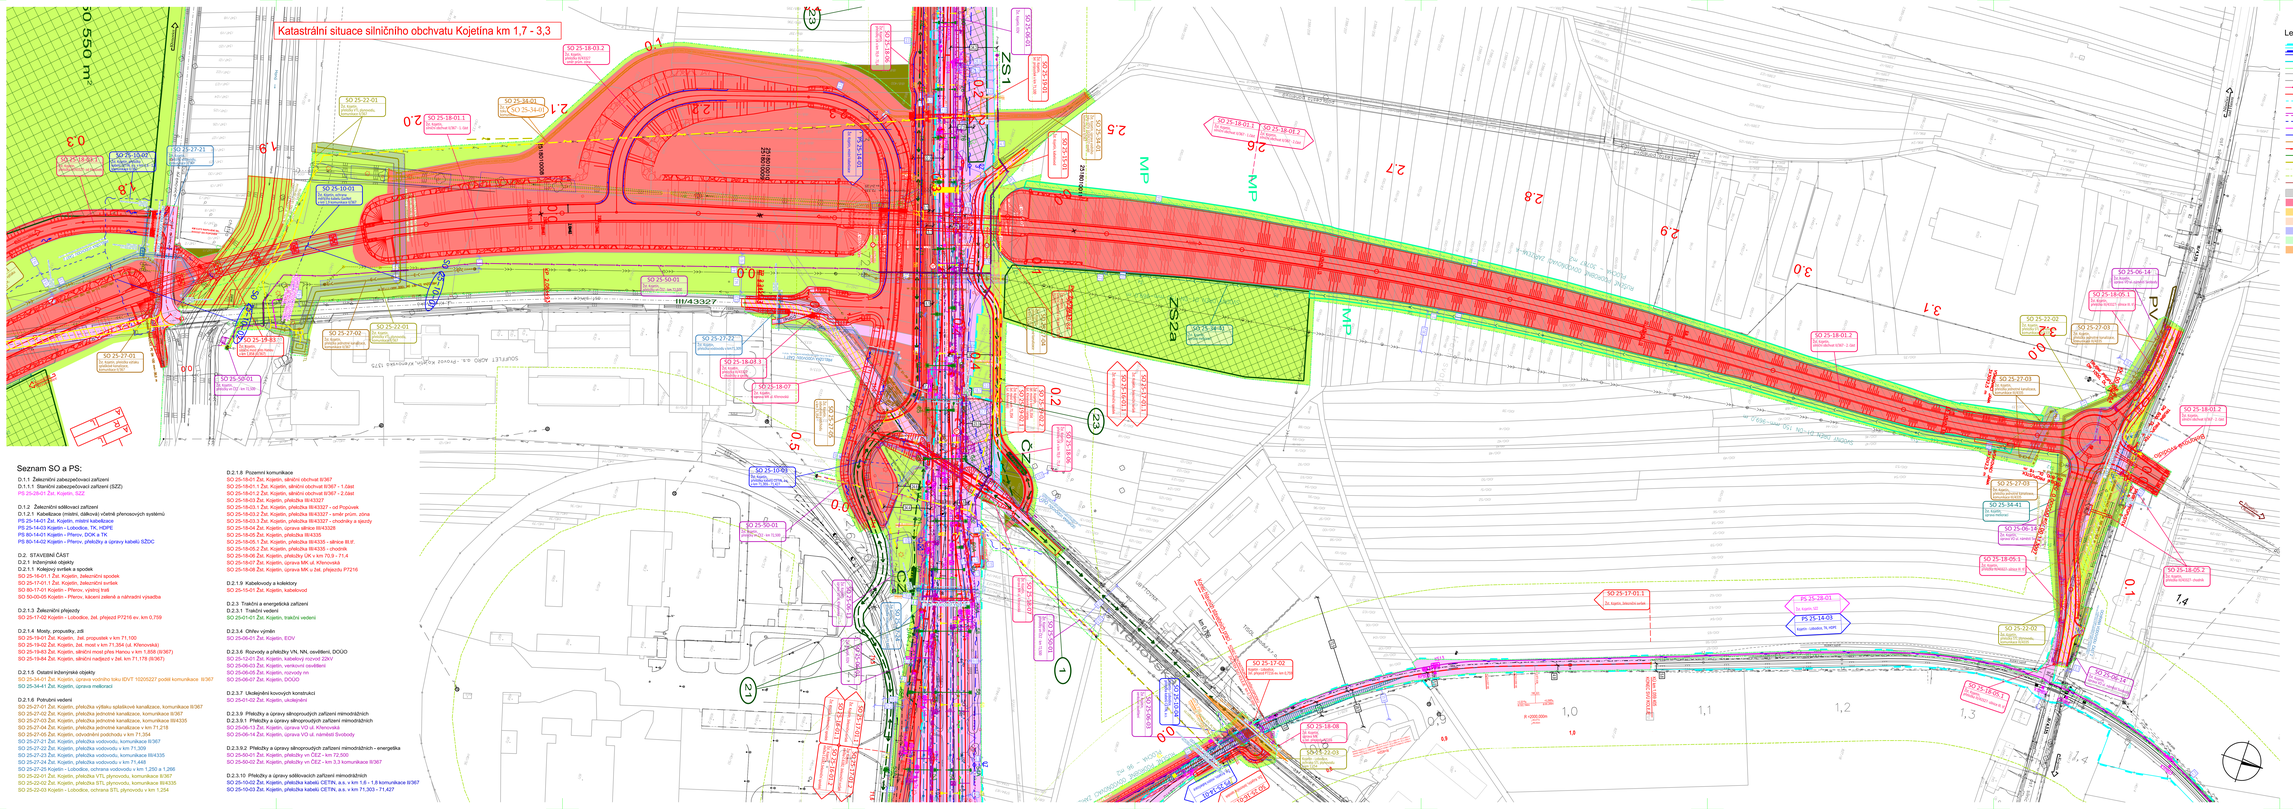
Katastrální situace silničního obchvatu Kojetína km 1,7 - 3,3
SO 25-18-03.2
SO 25-22-01
SO 25-18-01.1
SO 25-34-01
SO 25-34-01
SO 25-18-03.1
SO 25-27-01
SO 25-10-01
SO 25-10-01
SO 25-18-03.3
SO 25-27-03
SO 25-18-03.3
SO 25-27-02
SO 25-22-01
SO 25-27-03
SO 25-18-03.3
SO 25-50-01
SO 25-18-03.2
SO 25-18-03.1
SO 25-18-07
SO 25-27-02
SO 25-10-03
SO 25-50-01
SO 25-18-03.2
SO 25-18-03.1
SO 25-18-01.2
SO 25-18-01.1
SO 25-18-08
SO 25-27-02
SO 25-27-01
SO 25-10-02
SO 25-10-03
SO 25-18-03.2
SO 25-18-03.1
SO 25-18-08
SO 25-18-07
SO 25-18-03.3
SO 25-18-03.2
SO 25-18-03.1
SO 25-18-01.2
SO 25-18-01.1
SO 25-18-08
SO 25-27-02
SO 25-27-01
SO 25-10-02
SO 25-10-03
SO 25-06-14
SO 25-18-05.1
SO 25-22-02
SO 25-22-03
SO 25-27-03
SO 25-34-41
SO 25-06-13
SO 25-18-05.1
SO 25-18-05.2
SO 25-22-01
SO 25-27-03
SO 25-34-41
SO 25-06-13
SO 25-18-05.1
SO 25-18-05.2
SO 25-17-01.1
SO 25-12-01