



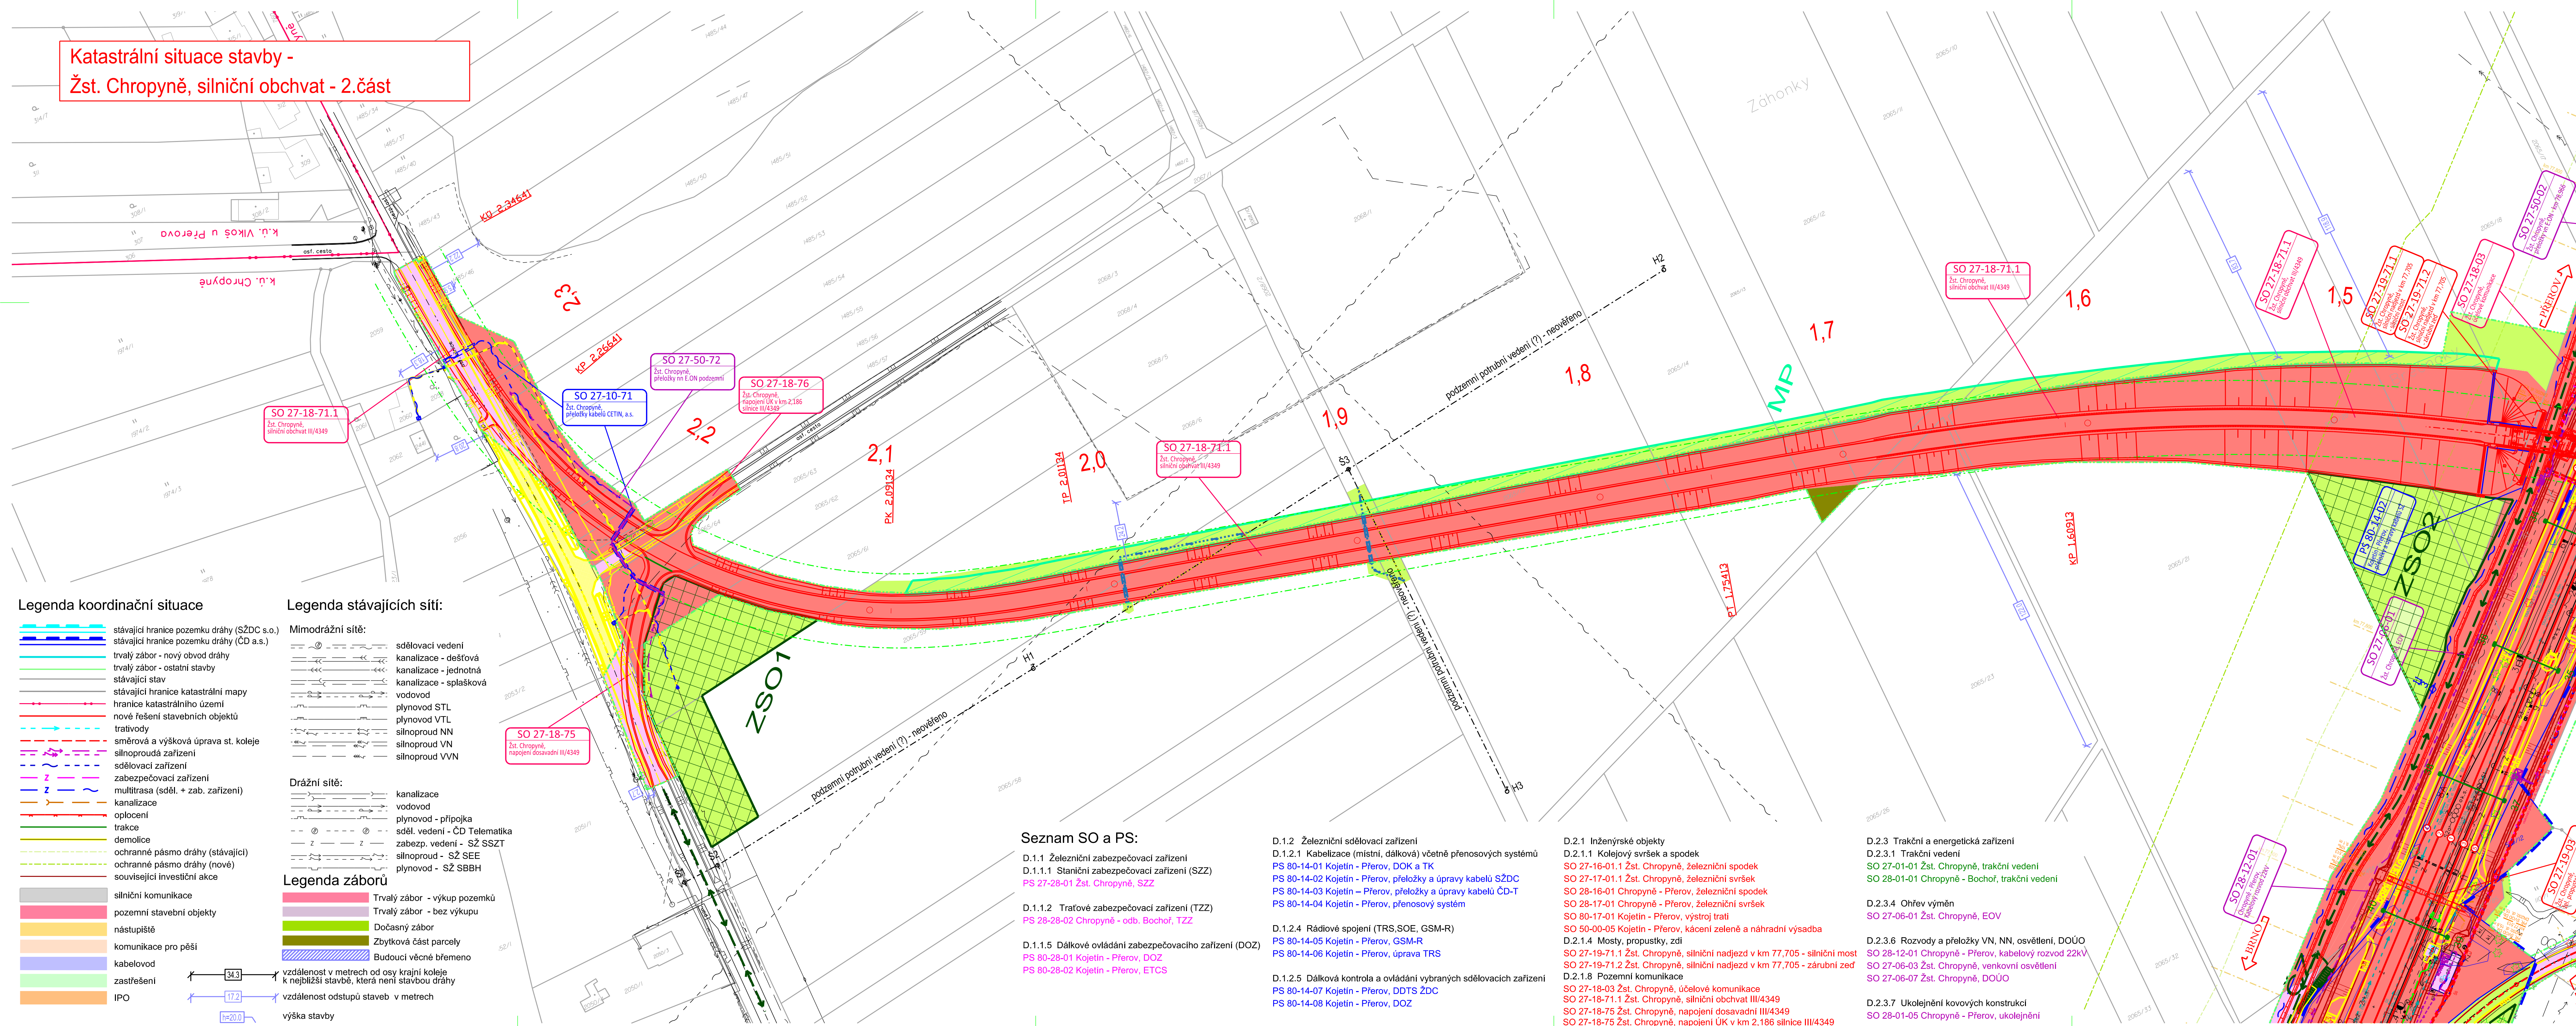


Katastrální situace stavby -
Žst. Chropyně, silniční obchvat - 2.část

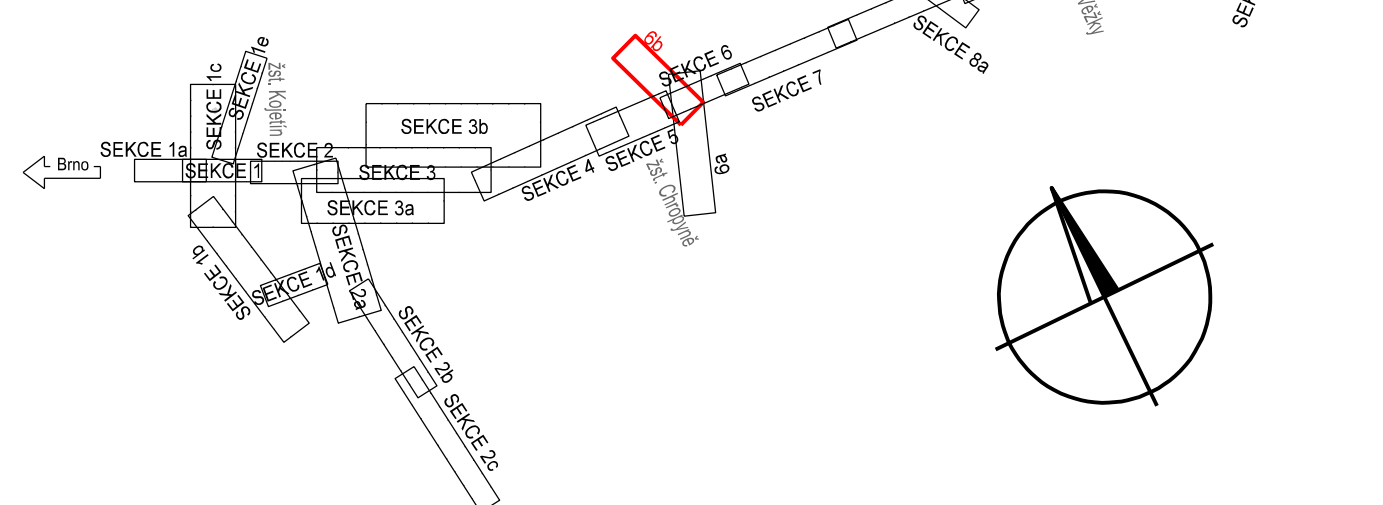

KLAD LISTŮ:


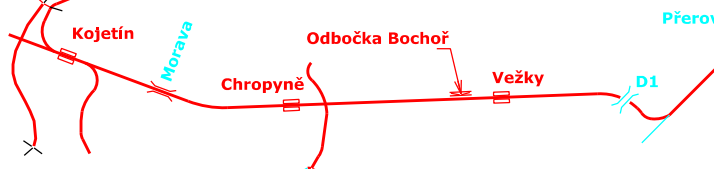
<div></div> <div>Spolufinancované Evropskou unií</div>		<div></div>	
Jiné ověření:		Paré:	
<div>Orientační schéma:</div> <div></div>		<div>Razítko oprávněné osoby:</div>	
Podpis:		Datum: _____	
Revize:	Datum:	Popis:	Kontroloval:
000	27.5.2024	Dokumentace PDSP	Ing. Jiří Malina

Stavebník/Investor: Adresa: Zástupce investora: Adresa:	Správa železnic, státní organizace Dědičská 1003/7, 310 00 Praha 1 Stavební správa východ Nerudova 773/1, 779 00 Olomouc	SPRÁVA ŽELEZNIC 
Zhotovitel díla: Adresa: Kontakt:	Společnost Koj-Pře Ing. Pavel Kučera Legionská 1005/5 T: +420 585 70446 E: moravia@moravia.cz 	SAGASTA s.r.o. Novoborská 1010/14 T: +420 261344100 E: info@sagasta.cz 
Zhotovitel díla: Adresa: Kontakt:	MORAVIA CONSULT OLOMOUC a.s. Legionská 1005/5, 779 00 Olomouc T: +420 585 70 444 E: moravia@moravia.cz 	EXPROJEKT s.r.o. Hrdlořecká 750/13 Střítež nad Odrou T: +420 533312000 E: info@exprojekt.cz 
Hlavní projektant (HIP):	Ing. Pavel Kučera	Specialista: Ing. Jiří Malina

Název stavby/jáke:		Modernizace tratí Brno-Přerov, 5. stavba Kojetín Přerov		Označení investora: 5621500937	
Název části:		Katastrální situační výkres		Zakázka: 13-04-01-00-000	
Název objektu/díle části:		Katastrální situace stavby - Žšt. Chropyně, silniční obchvat - 2. část		Označení části: C.2	
Název přílohy:		-		Označení objektu/komplexu: -	
Název díle části přílohy:		-		Číslo přílohy (typ/pořadí): 2. 06b	
Odpovídný projektant: Ing. Jiří Malina		Zpracovatel přílohy: Lenka Hradcová		Stupeň dokumentace: PDSP	
Kraj: Olomoucký		Katastrální území: dle přílohy		Smluvní datum zpracování: 27.9.2024	
Ověření investora		Sešitý dokumentace, čas		Připraveno	
Ověření investora		Ověřeno		Přijato	

POZNÁMKA 12: UŽITÍ POULZE VE SMYSLU POSLEDNÍHO SMYSLU O DÍLO, ŽADÁ JEDNÁ ČÁST NEMŮŽE BÝT KE ŽÁDÁNÍ Z 12(1)(b) S.A. KOPIROVÁNÍ NEBO JINAK ROZŠŮŘOVÁNÍ BEZ SOHLASU MŮJSTVA COMPTON a.s. FUNKČNOSTI EVROPSKOU UNII. VYDÁVÁNÍ ŽÁDOSTI A STANOVISKA JSOU VŠAK POULZE. ŽÁDOSTI A STANOVISKO AUTORA/AUTORKA NEMUSÍ AUTNĚ ODRAŽEŽ ŽÁDOSTI A STANOVISKA EVROPSKÉ UNIE NEBO ČLNA, EVROPSKÉ UNIE ANI ČLNA ZA NĚ NEMOUŽ BĚT ODPOVĚDNOST."