



EVROPSKÁ UNIE
Evropské strukturální a investiční fondy
Operační program Doprava

Ministerstvo dopravy
Státní fond dopravní
infrastruktury



Číslo změny:	Obsah změny:	Datum změny:
01	-	-
02	-	-
03	-	-

Objednatel:



Správa železniční dopravní cesty, státní organizace
Dlážděná 1003/7, 110 00 Praha 1

Stavební správa západ
Sokolovská 278/1955, 190 00 Praha 9

Účastníci Společnosti "SP+SPEU_Oldřichov - Bílina_P"



Generální projektant:



SUDOP PRAHA a.s.
Olšanská 1a, 130 80 Praha 3
tel.: +420 267 094 111
fax: +420 224 230 316
e-mail: praha@sudop.cz

Hlavní inženýr projektu:

ING. PAVEL LANGER

Garant profese:

ING. LUKÁŠ POHOŘELÝ

Středisko:

ŽELEZNIČNÍCH TRATÍ A UZLŮ

Vedoucí střediska:

ING. JIŘÍ SYROVÝ

Odpovědný projektant SO, IO, PS:

ING. LUKÁŠ POHOŘELÝ

Vypracoval:

ING. LUKÁŠ POHOŘELÝ

Kontroloval:

ING. PAVEL LANGER

Název akce:

**ZVÝŠENÍ TRAŽOVÉ RYCHLOSTI V ÚSEKU
OLDŘICHOV U DUCHCOVA – BÍLINA**

Číslo smlouvy:

17 020 201

Projektový stupeň:

PROJEKT

Část:

ZÁSADY ORGANIZACE VÝSTAVBY

Datum:

06/2018

Číslo části:

F

Název přílohy:

SCHÉMA STAVEBNÍCH POSTUPŮ

Měřítko:


1: 10 000

Počet formátů:

51 x A4


Číslo přílohy:

4

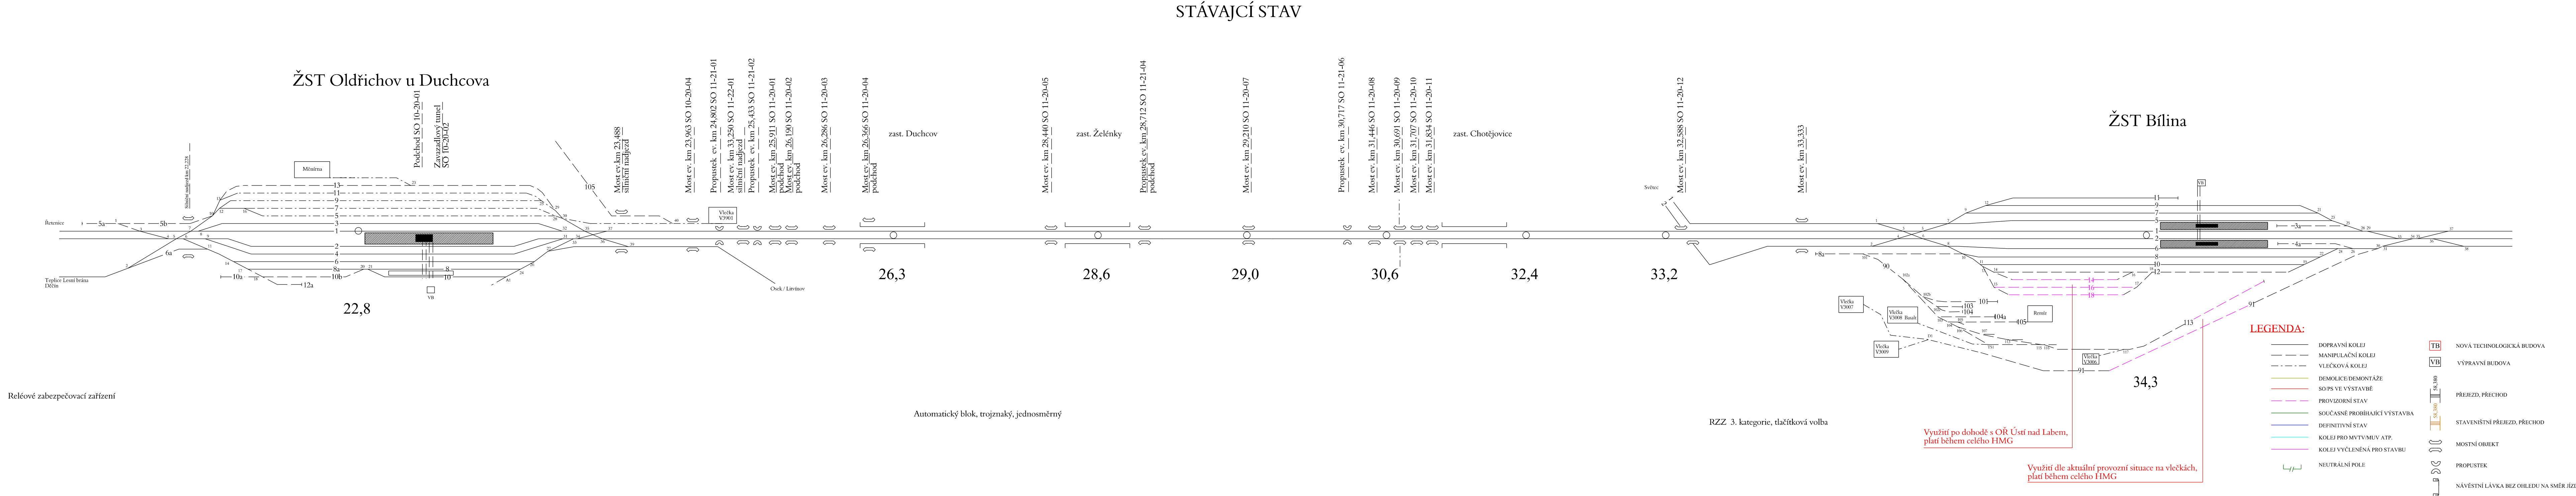



PP 2019

I. etapa provizorní výhybny Ledvice

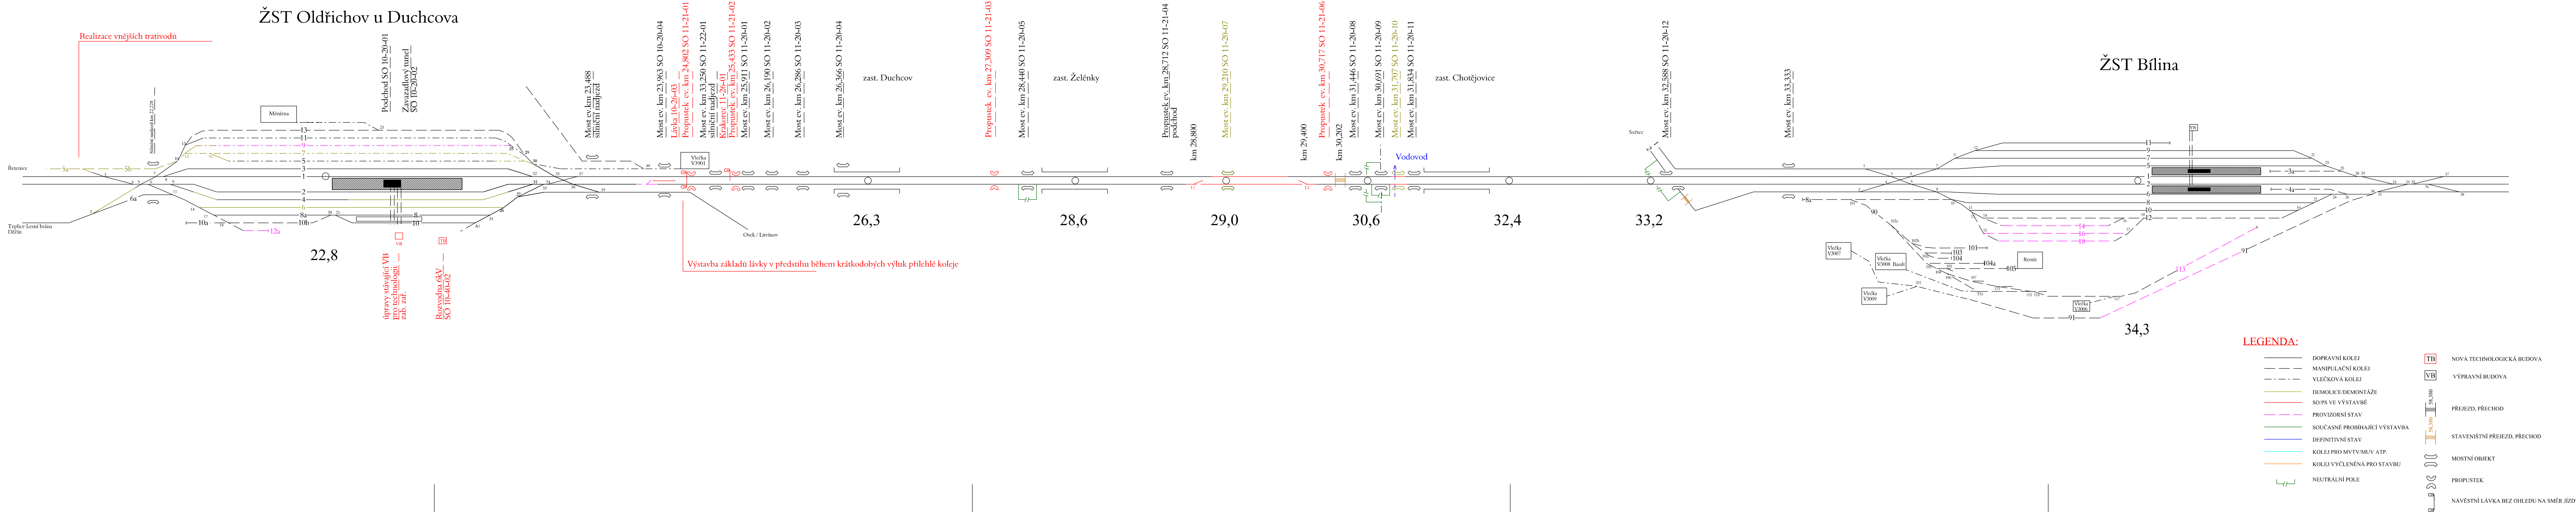


PP 2020

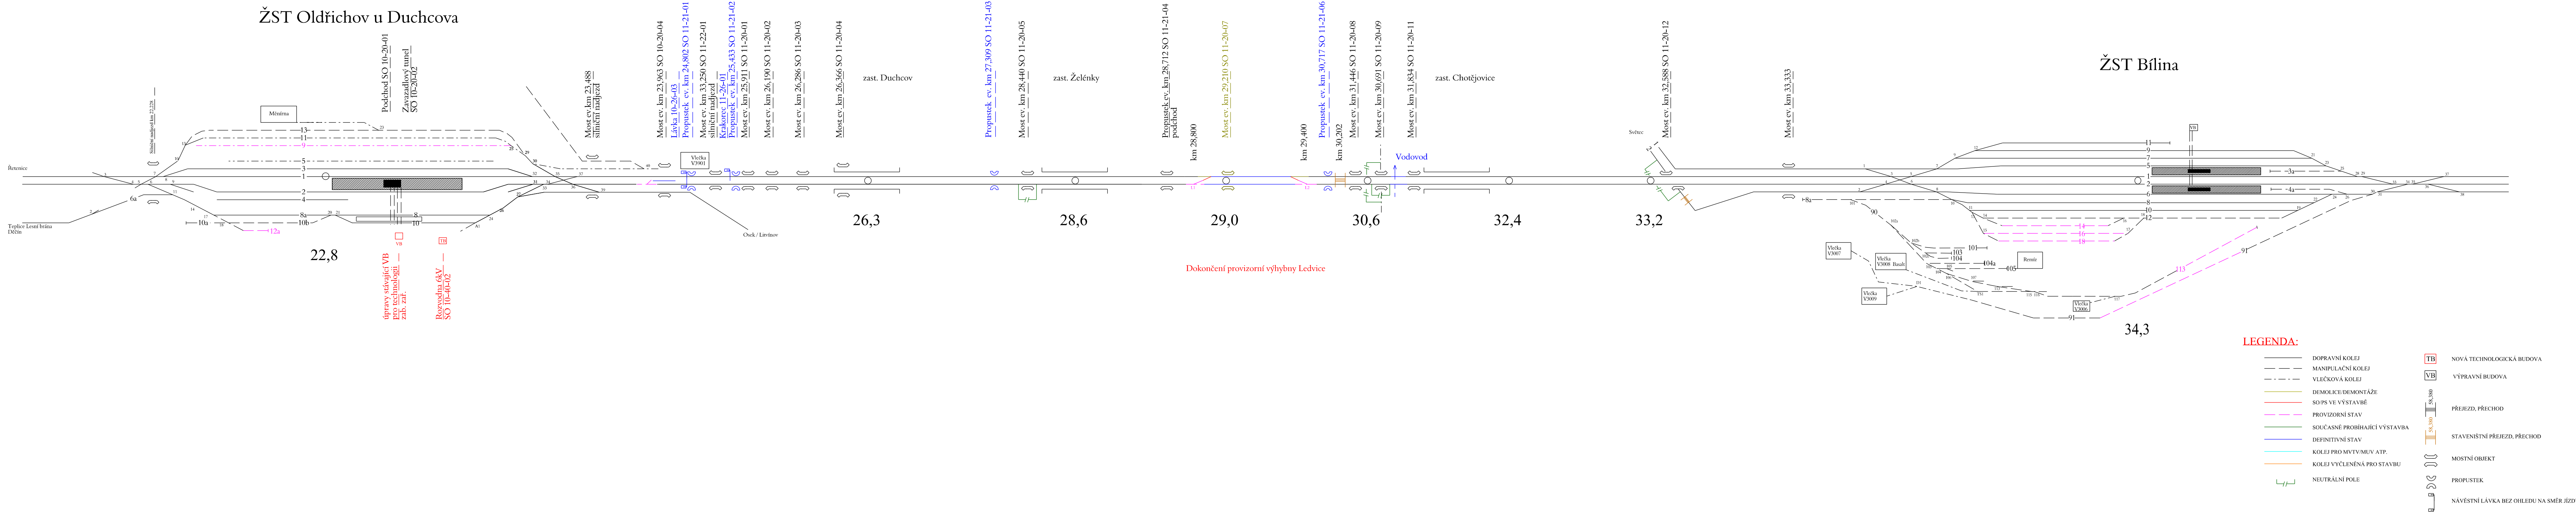


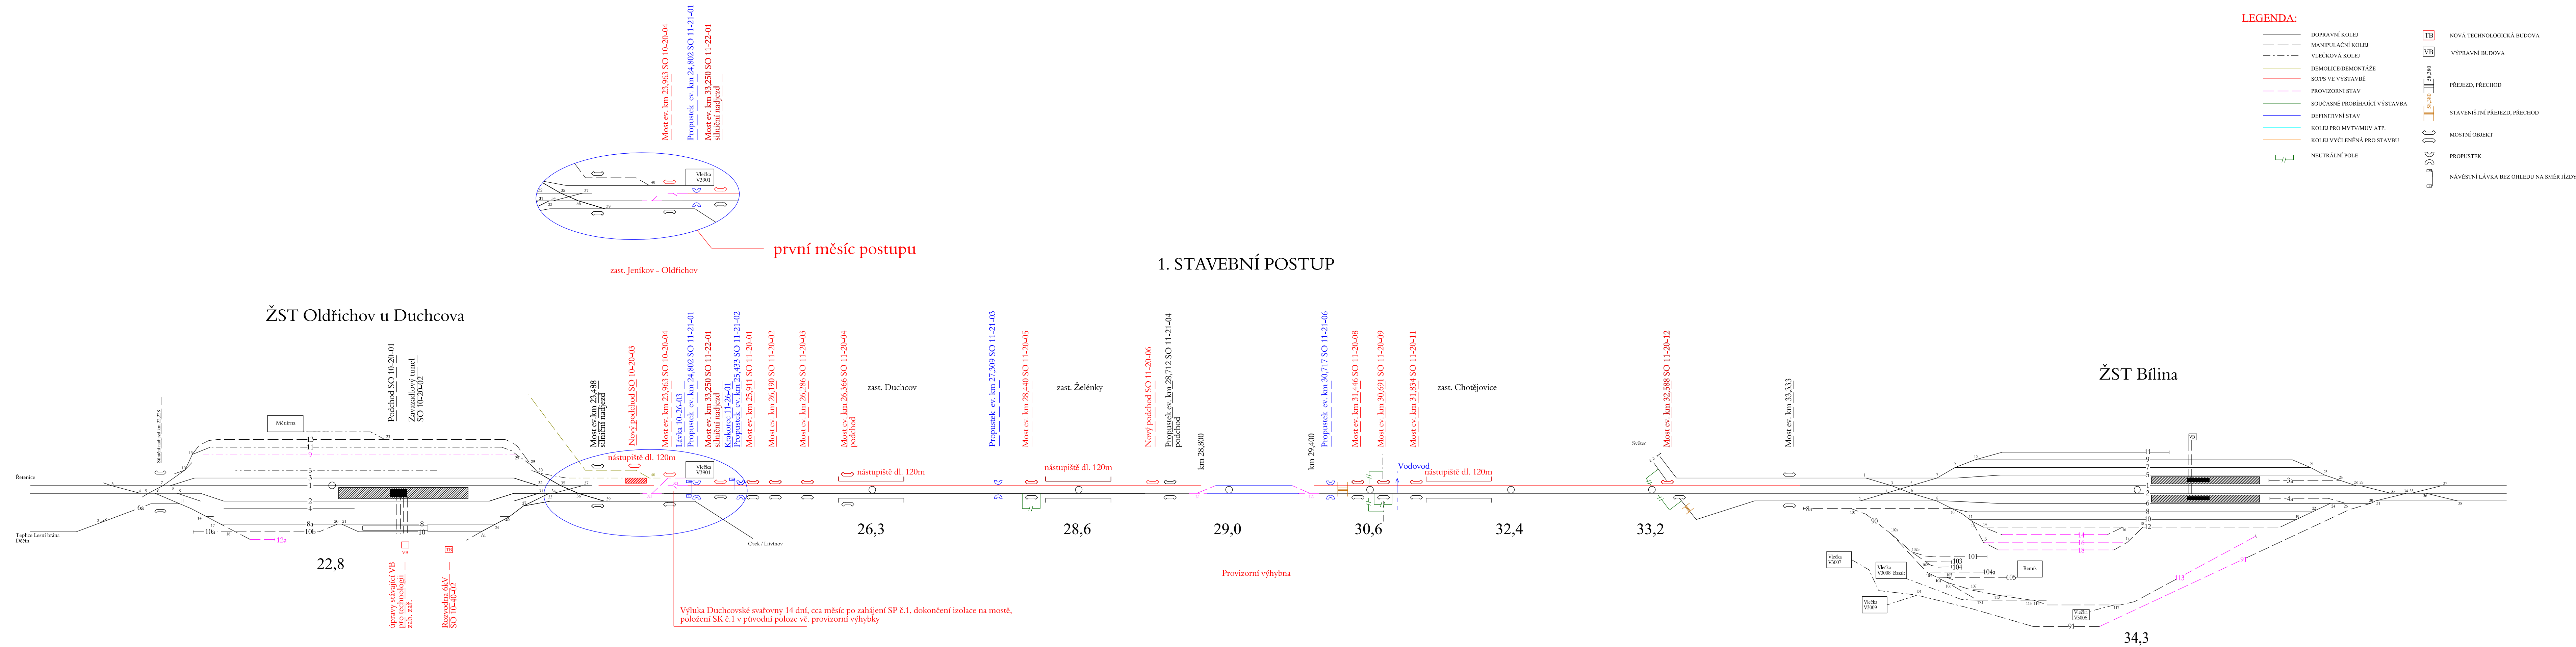


2. STAVEBNÍ POSTUP

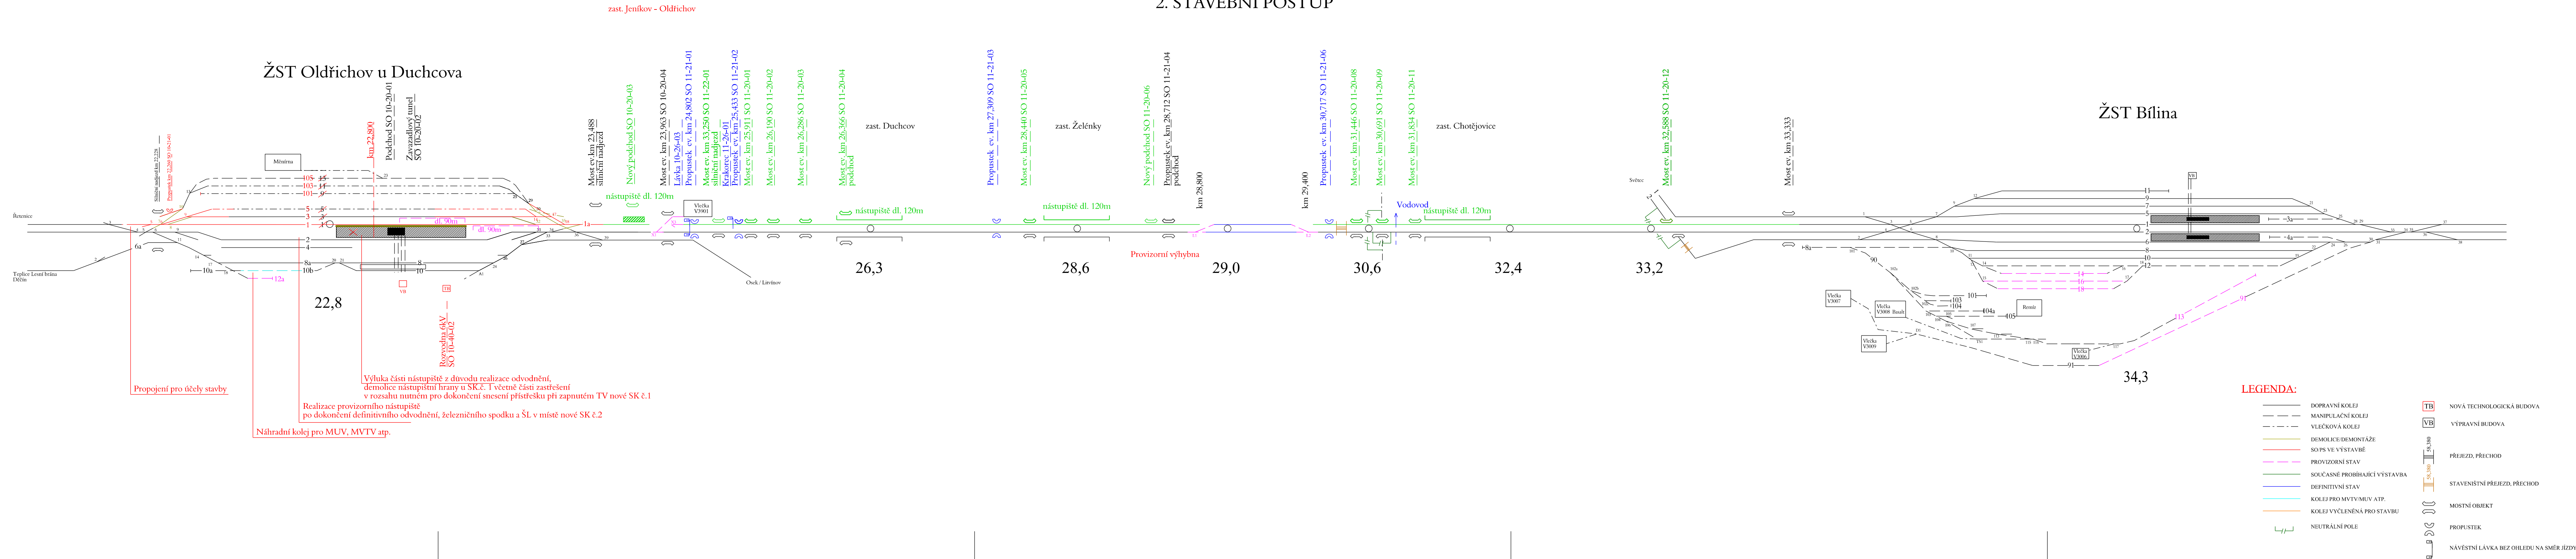


3y. STAVEBNÍ POSTUP

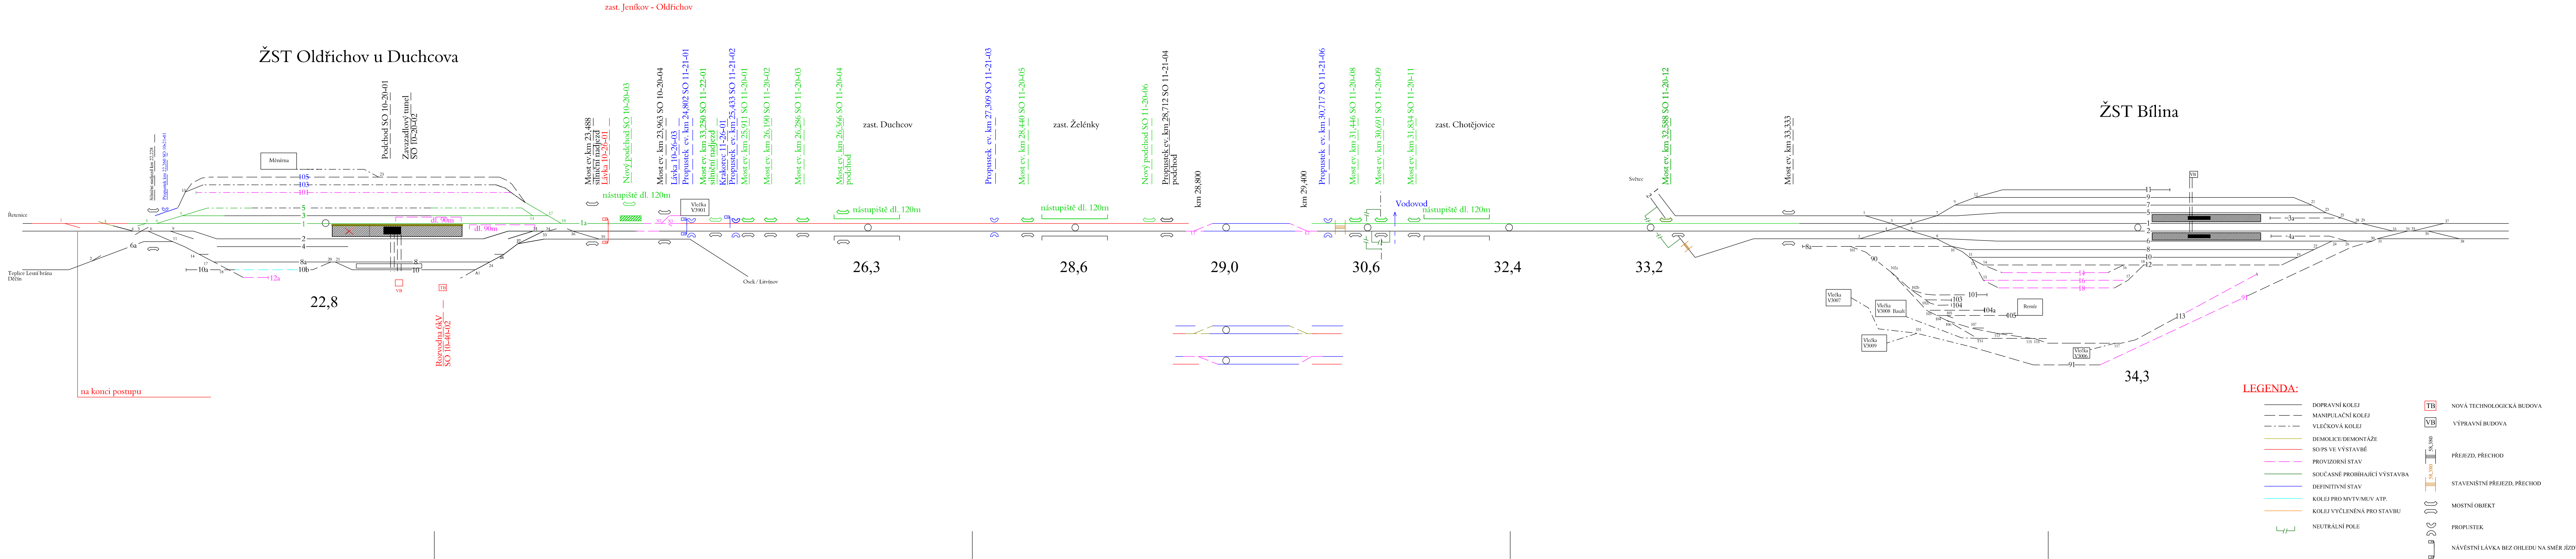


4. STAVEBNÍ POSTUP

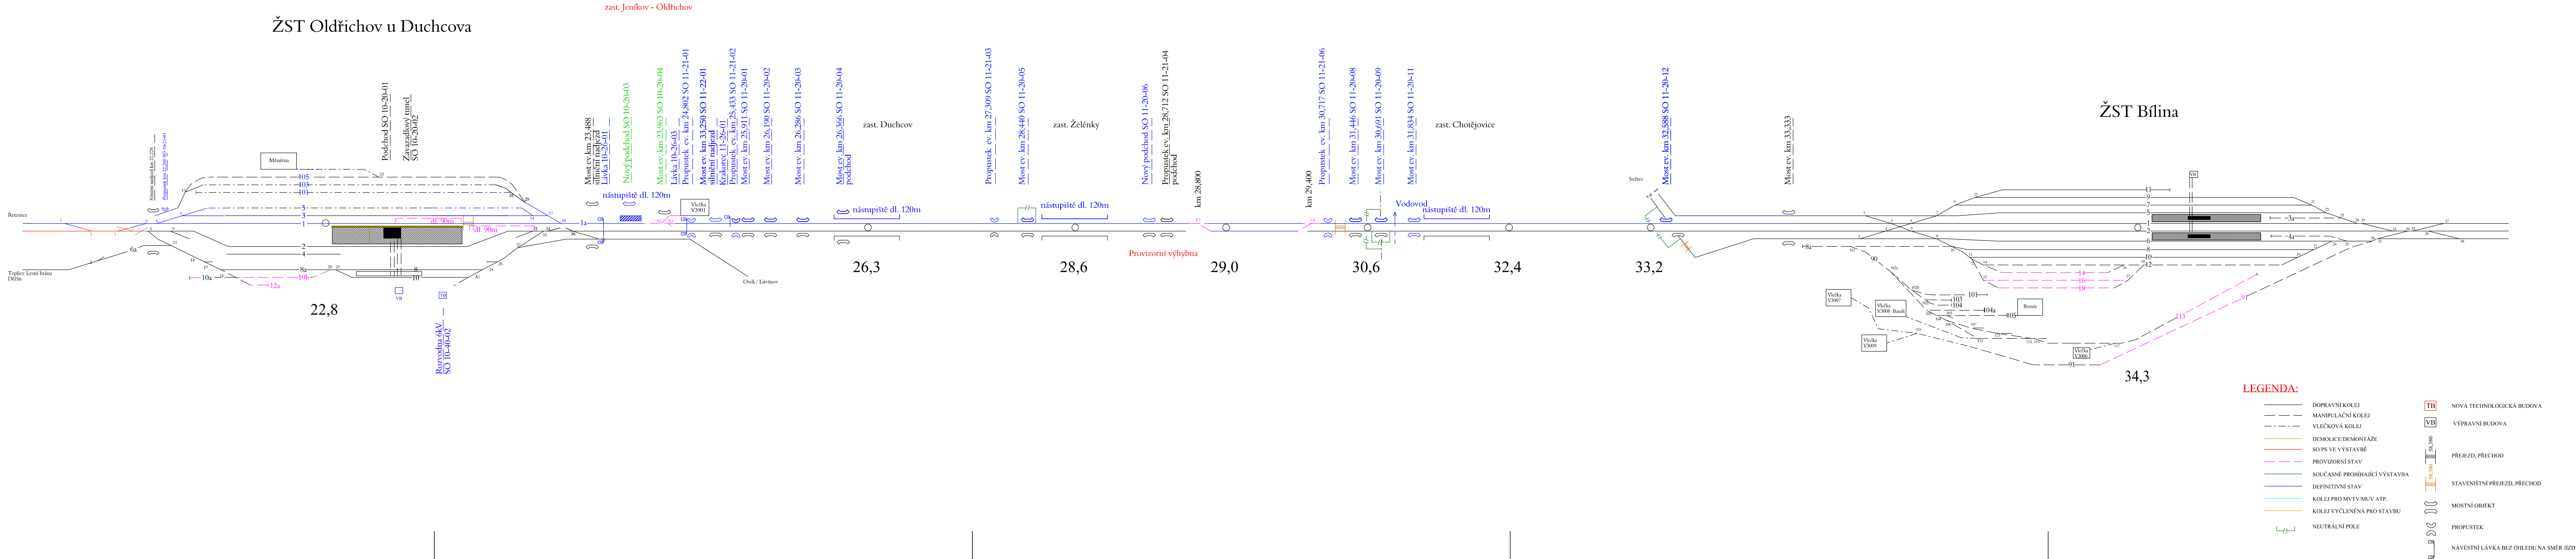

5. STAVEBNÍ POSTUP

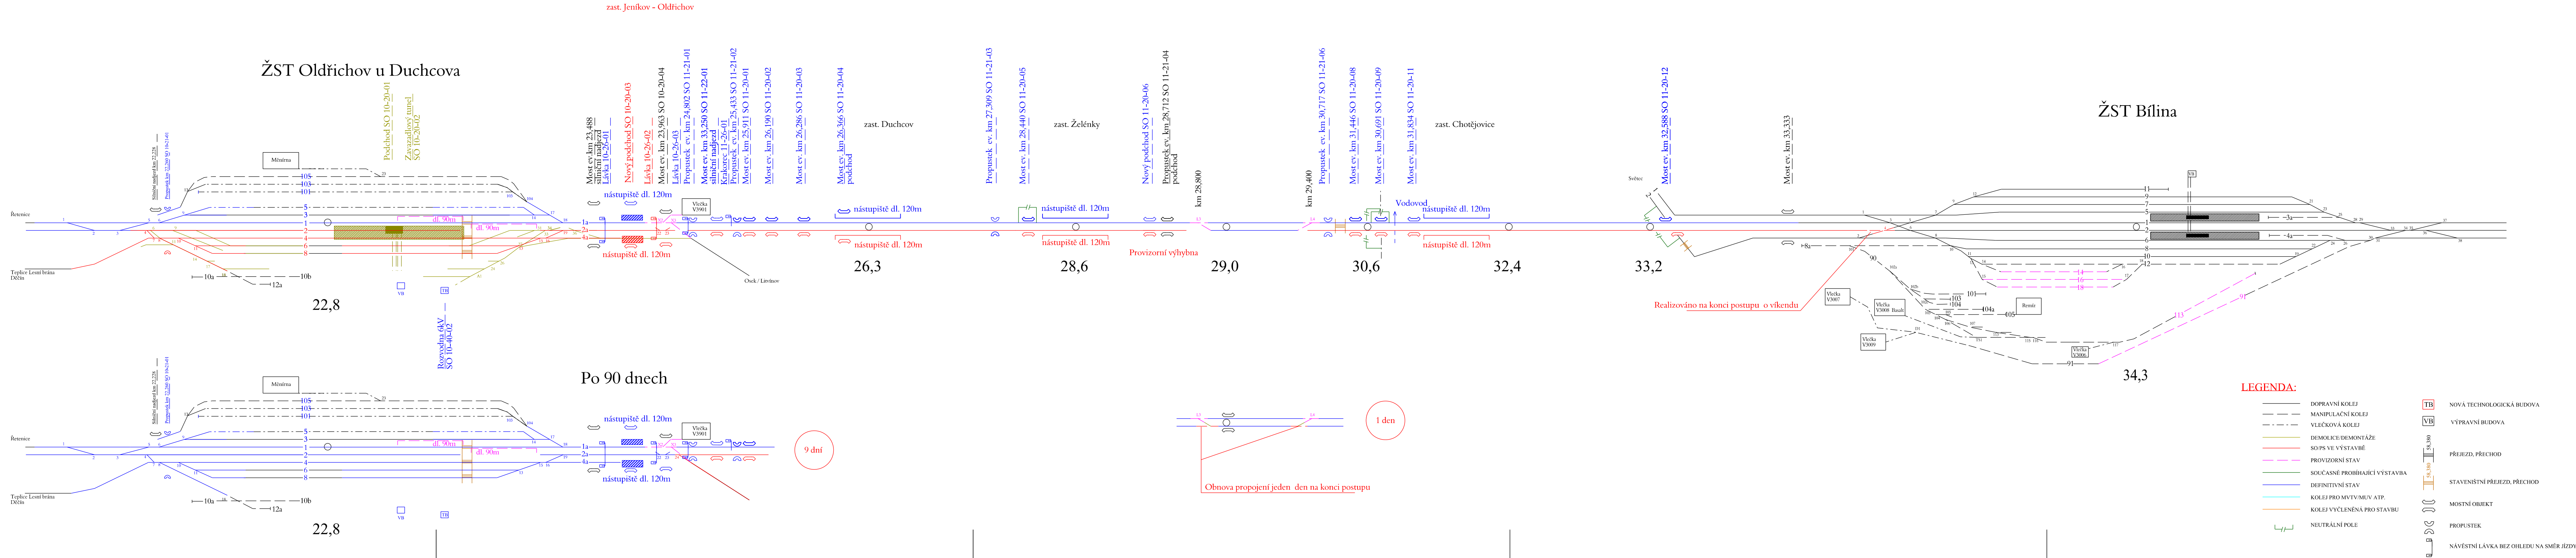

6. STAVEBNÍ POSTUP

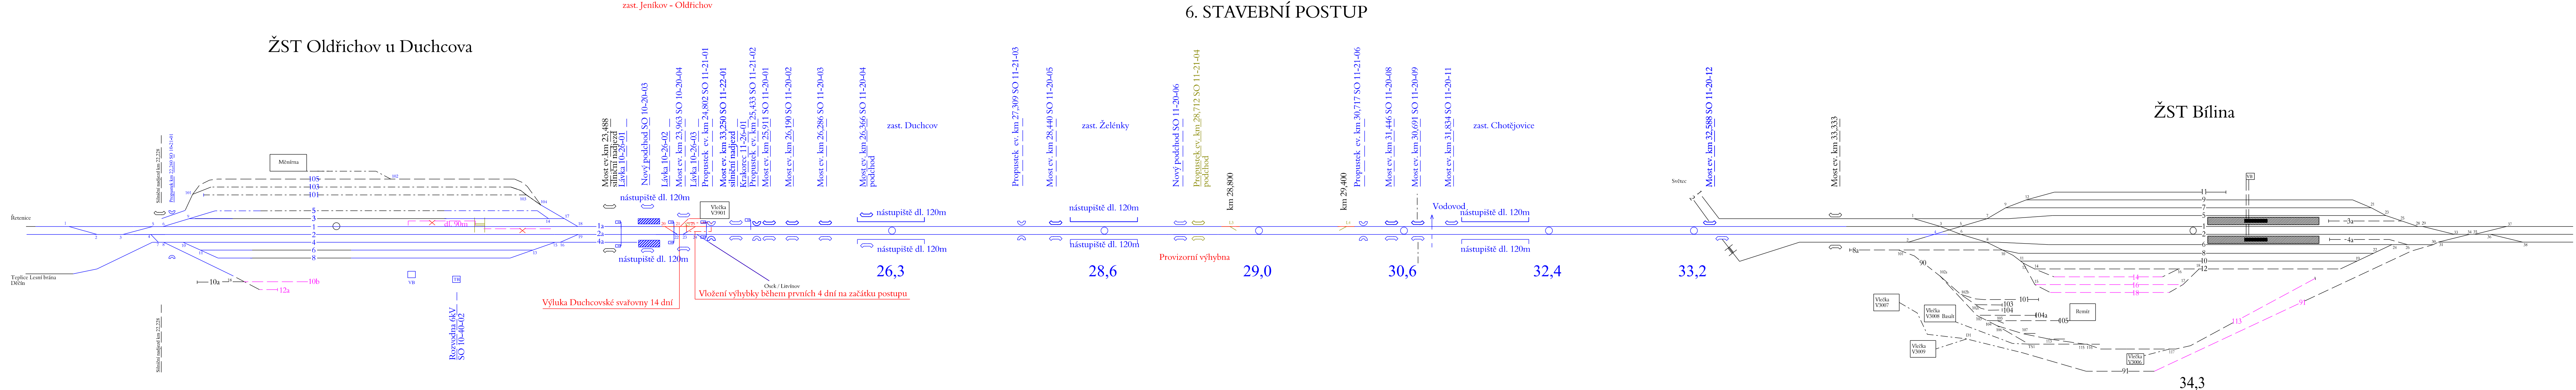

LEGENDA:

	DOPRAVNÍ KOLEJ		NOVÁ TECHNOLOGICKÁ BUDOVA
	MANIPULAČNÍ KOLEJ		VÝPRavní BUDOVA
	VLEČKOVÁ KOLEJ		PŘEJEZD, PŘECHOD
	DEMOLICE/DEMONTÁŽE		STAVENIŠTNÍ PŘEJEZD, PŘECHOD
	SO/PS VE VÝSTAVBĚ		MOSTNÍ OBJEKT
	PROVIZORNÍ STAV		PROPUSTEK
	SOUČASNĚ PROBÍHAJÍCÍ VÝSTAVBA		NAVĚSTNÍ LÁVKA BEZ OHLEDU NA SMĚR JÍZDY
	DEFINITIVNÍ STAV		
	KOLEJ PRO MVT/MUV ATP		
	KOLEJ VYČLENĚNÁ PRO STAVBU		
	NEUTRÁLNÍ POLE		

DEFITIVNÍ STAV

