PŮDORYS 1.NP B - POPS
M 1:50

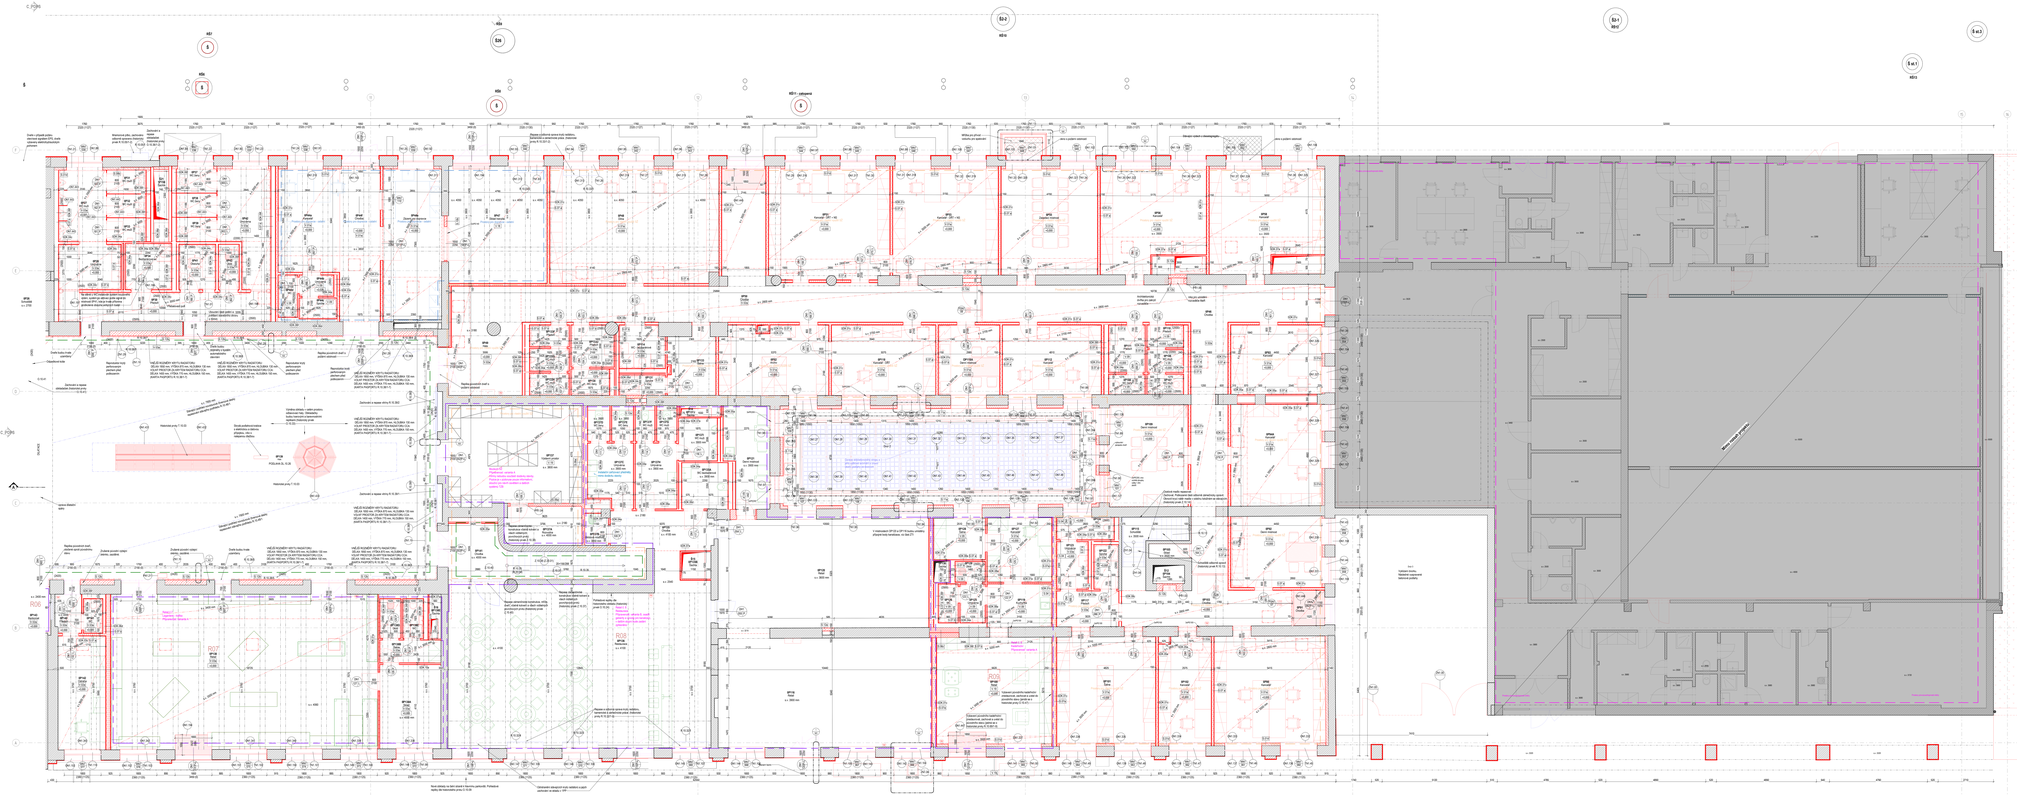

AXONOMETRIE 1.NP - POPS
M 1:100

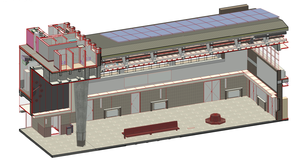

AXONOMETRIE 1.NP - POPS
M 1:50

LEGENDA CAR - DĚLENÍ INVESTIC VYBAVENÍ

- VYBAVENÍ PRO KLIENTA INVESTOR
- VYBAVENÍ DODAVATELSKÉHO GENERÁLNÍHO DODAVATELE (V OBJEKTU)
- VYBAVENÍ SLUŽEB DODÁVKA MIMO BETON

Legenda materiálů

- Beton celkový monolitický
- Beton železobetonové konstrukce

Legenda historických prvků

- Stávající konstrukce zachovalá
- Stávající konstrukce k demolici
- Hranice stavby
- Příčka