


PŮDORYS PROSTOR S CYKLOSTOJANY - PDPS
M 1:50

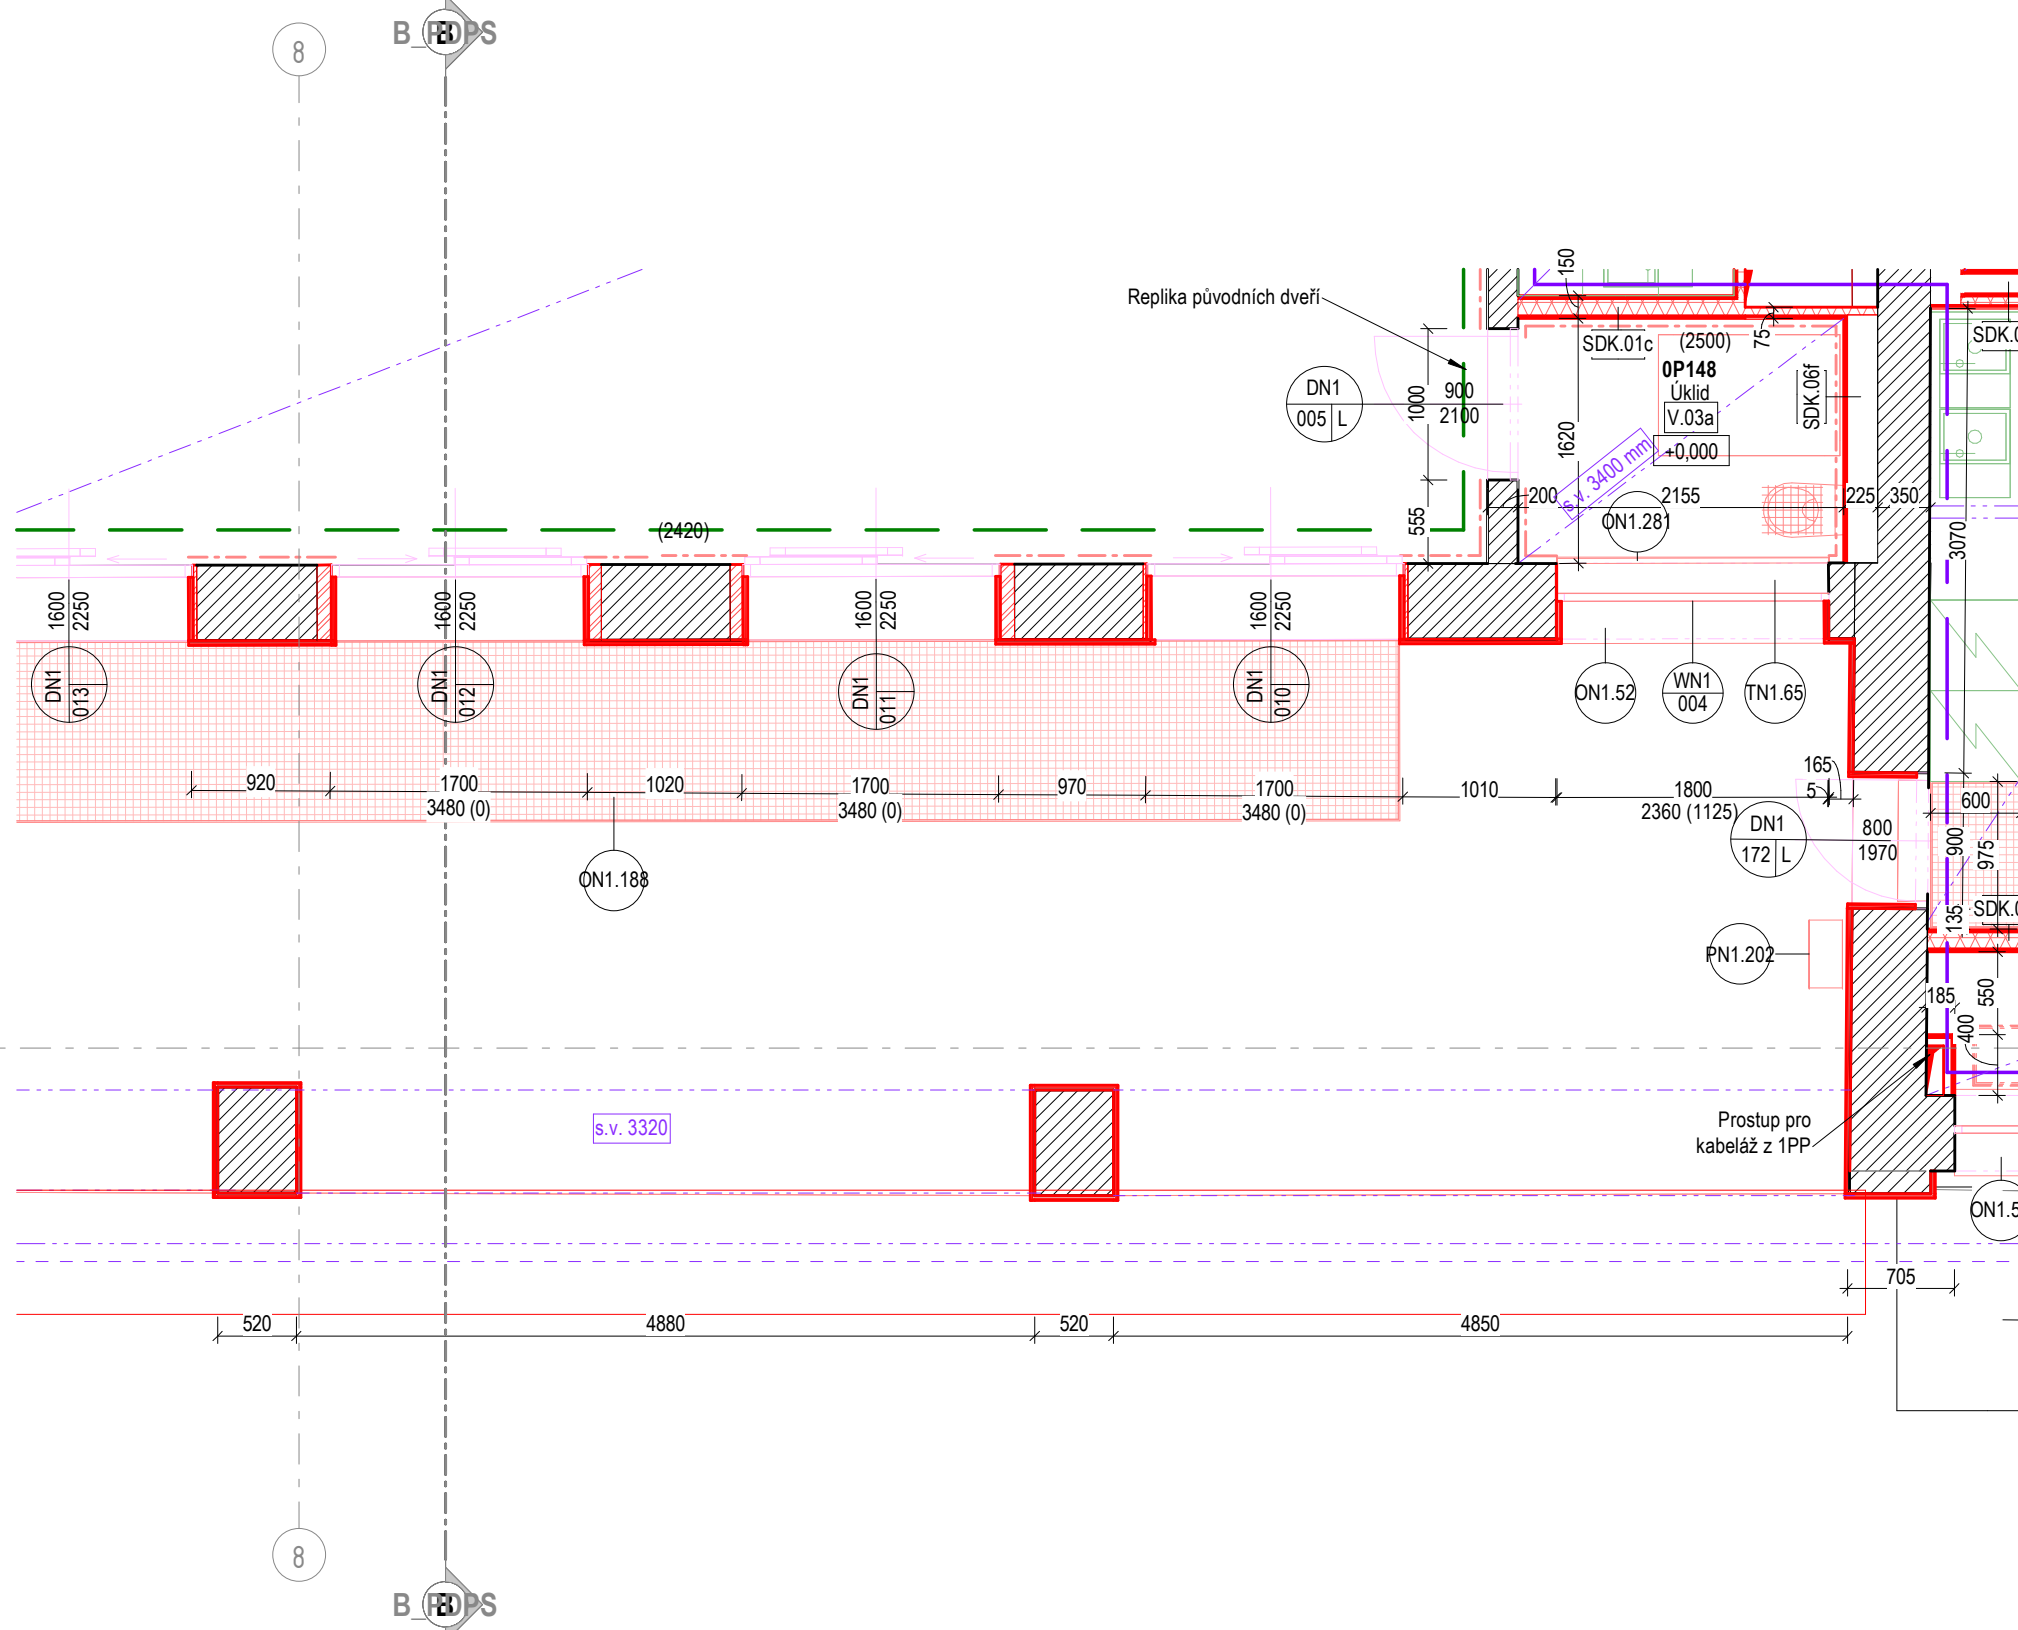


Veškeré povrchové úpravy uvedené v tabulce místnosti jsou nové, včetně roznášecích a podkladních vrstev, pokud není v tabulce místnosti uvedeno jinak (stávající povrchová úprava, výměna pouze nášlapné vrstvy). Povrchové úpravy značené jako repika/repase, u těchto podlah budou místa s lokálními defekty vysparována a uvedena do původního historického stavu.


POZNÁMKY:

- [illegible]


PAMÁTKOVÁ OCHRANA, RESTAURÁČSKÉ PRÁCE

- VŠECHNY RESTAURÁČNÍ PRVKY BUDOU PO DOBU STAVBY BEZPEČNĚ OCHRÁNĚNY PŘED POŠKOZENÍM.
- HISTORICKÉ PRVKY CHRÁNĚNÉ NPÚ BUDOU RESTAUROVÁNY OSOBOU S DOSTATEČNOU ODBORNOSTÍ,
- PŘÍPADNĚ BUDE OSOBA VYBRÁNA NPÚ.
- V PŘEBĚHU RESTAUROVÁNÍ BUDOU JEDNOTLIVÉ RESTAUROVANÉ PRVKY DOKUMENTOVÁNY FOTOGRAFIEMI Z PŘEBĚHU PRÁCI.

LEGENDA ČAR - DĚLENÍ INVESTIC VYBAVENÍ

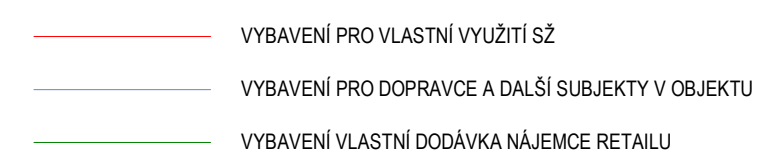


Legenda materiálů


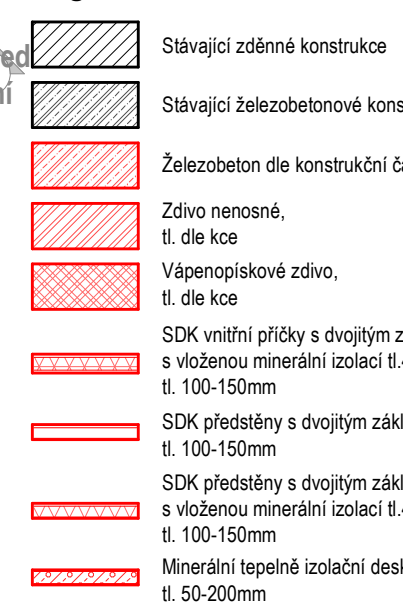



Legenda historických prvků


(Blížší specifikace dle invertizace historických prvků)

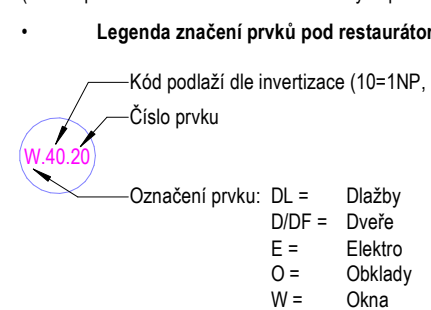

ORIENTAČNÍ SCHÉMA

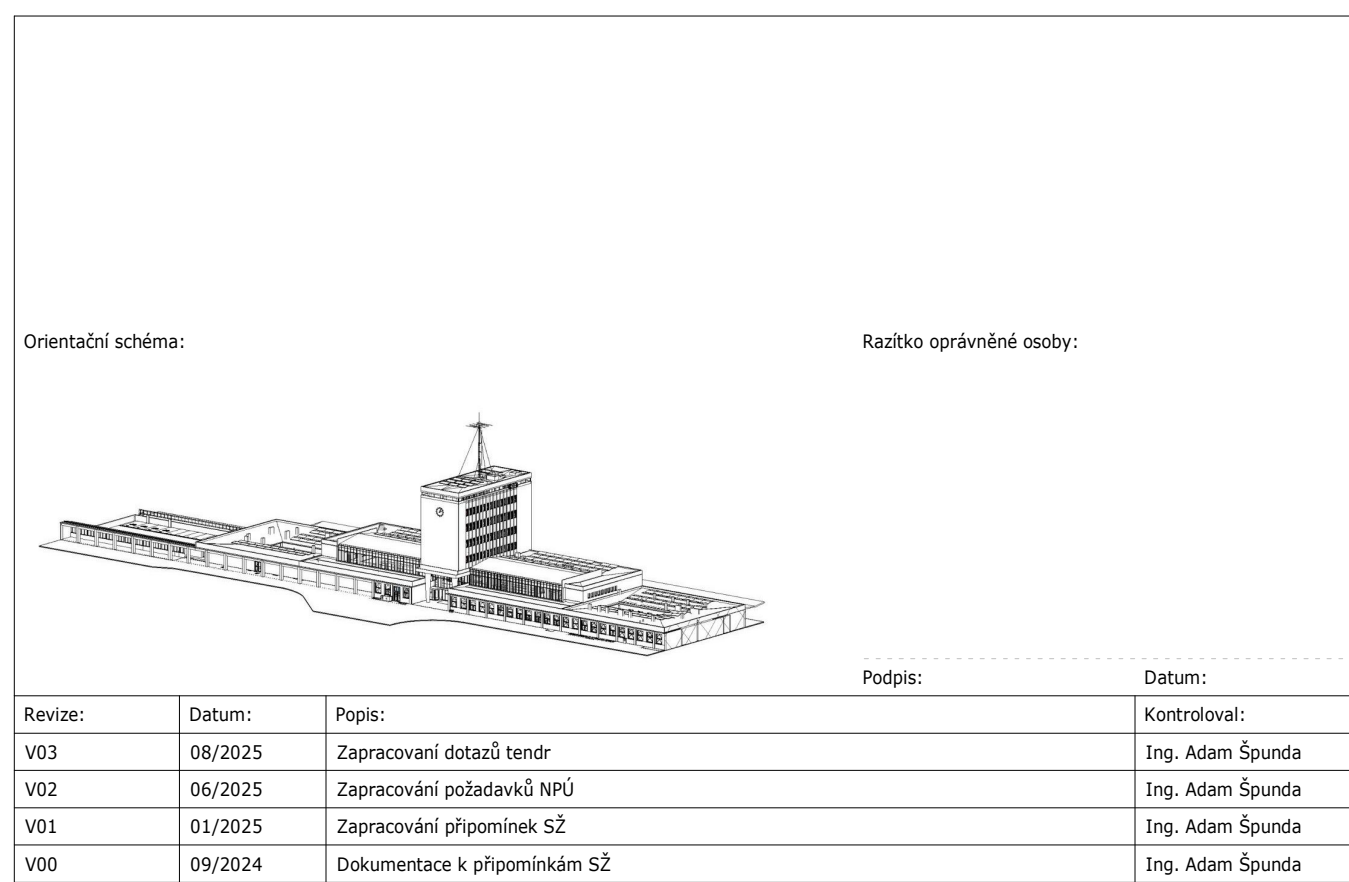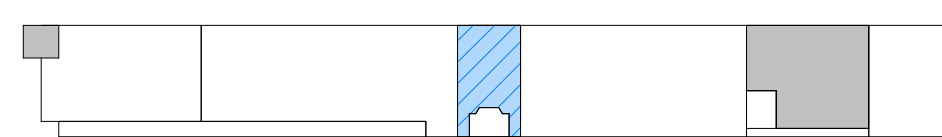

Stavebník/investor	Správa železnic, státní organizace	 SPRÁVA ŽELEZNIC
Adresa:	Diážděná 1003/7, 110 00 Praha 1	
Zástupce investora:	Stavební správa západ	
Adresa:	Sokolovská 995/278, 190 00 Praha 9	

Zhotovitel stavby: Vedoucí ústavu: Adresa: Kontaktní:	SAGASTA-HELIKA-8000 BV CHEB SAGASTA s.r.o. Novodvorská 1010/14, 142 00, Praha 4 - Lhota T: +420 261 344 100 E: info@sagasta.cz	
Zhotovitel projektů: Adresa: Kontaktní:	SAGASTA s.r.o. Novodvorská 1010/14, 142 00, Praha 4 - Lhota T: +420 261 344 100 E: info@sagasta.cz	
Hlavní projektant (HPD): Ing. Arden Šouřada	Specifikace: Ing. Robert Šimáček	
	Odpovědný projektant: Arden Šouřada	Zpracovatel příloh: Jitka Králová, Bc. Růžka

Název stavby/akce:	Rekonstrukce výpravní budovy v žst. Cheb			S-kód:	9831700106
Název části:	Pozemní stavební objekt výpravní budovy a budov zástavek			Základní:	121 666
Název objektu:	Výpravní budova v žst. Cheb Architektonicko - stavební řešení			Osvětlování částí:	0.2.2.1.1
Název přílohy:	Příloha 1_NLP_VžB			Číslo opakování/komponent:	50.01-71 101.4
Název dílů části přílohy:				Číslo přílohy:	2 104.0
Kraj:	Katastrální (zem):	TUDU:	Přír:		
Karlovarský	Cheb (650919)	0203VI			
Dokumentace:					
Stupeň dokumentace:	Datum zpracování:	Formální:	Měřítko:		
PDPS	09/2024				
5 6 3 1 7 0 0 1 0 6	P D P S	D 2 1 1	5 0 1 7 1 0 1	0 1	2 _ 1 0 4 _ V 0 3