


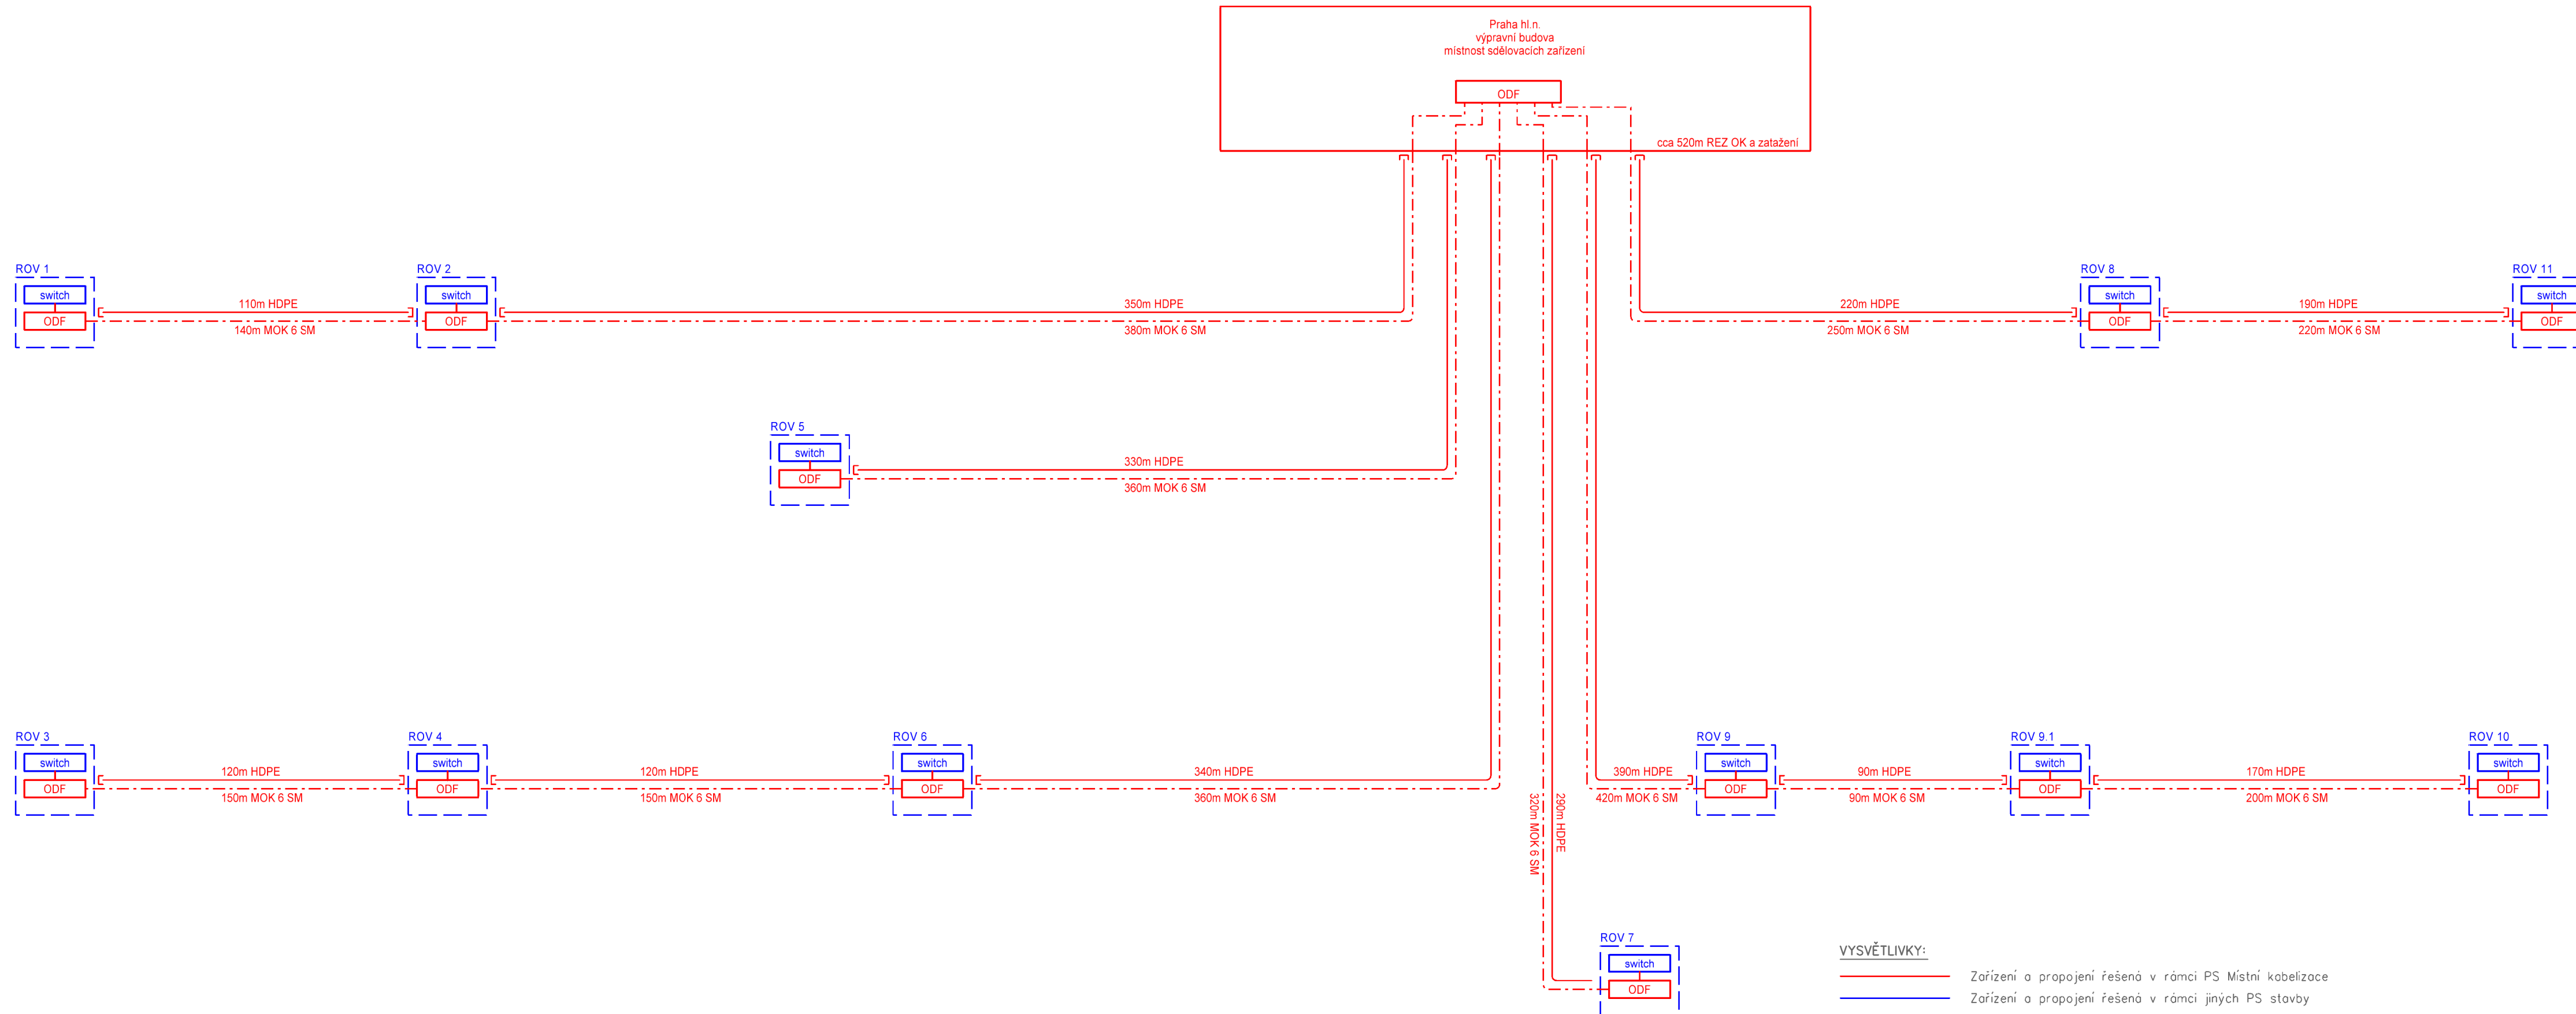


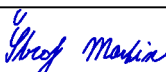


SCHÉMA MÍSTNÍ KABELIZACE



VÝŠKOVÝ SYSTÉM BpV		SOUŘADNICOVÝ SYSTÉM S-JTSK	
Číslo změny:	Obsah změny:	Datum změny:	
01	-	-	
02	-	-	
03	-	-	

Objednatel:		SŽDC, s.o.
		Dílždná 1003/7, 110 00 Praha 1 tel.: +420 222 335 777 e-mail: szdc@szdc.cz
Generální projektant:		Hlavní inženýr projektu:
		SUDOP PRAHA a.s. Olšanská 1a, 130 80 Praha 3 tel.: +420 267 094 111 fax: +420 224 230 316 e-mail: praha@sudop.cz
		Garant profese:
		ING. MARTIN ŠTROF

Středisko:			
ELEKTROTECHNIKY, TRAKCE, SDĚLOVACÍ A ZABEZPEČOVACÍ TECHNIKY			
Vedoucí střediska:	Odpovědný projektant SO, IO, PS:	Vpracoval:	Kontroloval:
 ING. MARTIN RAIBR	 ING. MARTIN ŠTROF	 ING. OLDŘICH HORA	 ING. MARTIN ŠTROF

Název akce: <div style="text-align: center; font-weight: bold; font-size: 1.2em;">DOZ Praha Uhříněves - Praha hl. n. - Praha Vysočany</div> Část: TECHNOLOGICKÁ ČÁST ŽELEZNIČNÍ SDĚLOVACÍ ZAŘÍZENÍ	Číslo smlouvy: <div style="text-align: center; font-weight: bold;">17 228 208</div> Projektový stupeň: <div style="text-align: center; font-weight: bold;">PD</div> Datum: <div style="text-align: center; font-weight: bold;">08/2017</div> Číslo částí: <div style="text-align: center; font-weight: bold;">D.2</div>						
Název přílohy:	<table border="1" style="width: 100%; border-collapse: collapse;"> <tr> <td style="width: 50%; padding: 5px;">Měřítka:</td> <td style="width: 50%; padding: 5px;">Počet formátů:</td> </tr> <tr> <td style="text-align: center; padding: 5px;">-</td> <td style="text-align: center; padding: 5px;">4 A4</td> </tr> <tr> <td colspan="2" style="padding: 5px;">Číslo přílohy:</td> </tr> </table>	Měřítka:	Počet formátů:	-	4 A4	Číslo přílohy:	
Měřítka:	Počet formátů:						
-	4 A4						
Číslo přílohy:							
SCHÉMA MÍSTNÍ KABELIZACE							

07

DOKUMENT LZE UŽÍVAT POUZE VE SMYSLU PŘÍSLUŠNÉ SMLOUVY O DÍLO. ŽÁDNÁ JEHO ČÁST NEMŮŽE BÝT DLE ZÁKONA č.121/2000 Sb. KOPIROVÁNA NEBO JINÝM ZPŮSOBEM ROZŠÍŘOVÁNA. BEZ SOUHLASU SUDOP PRAHA a.s.