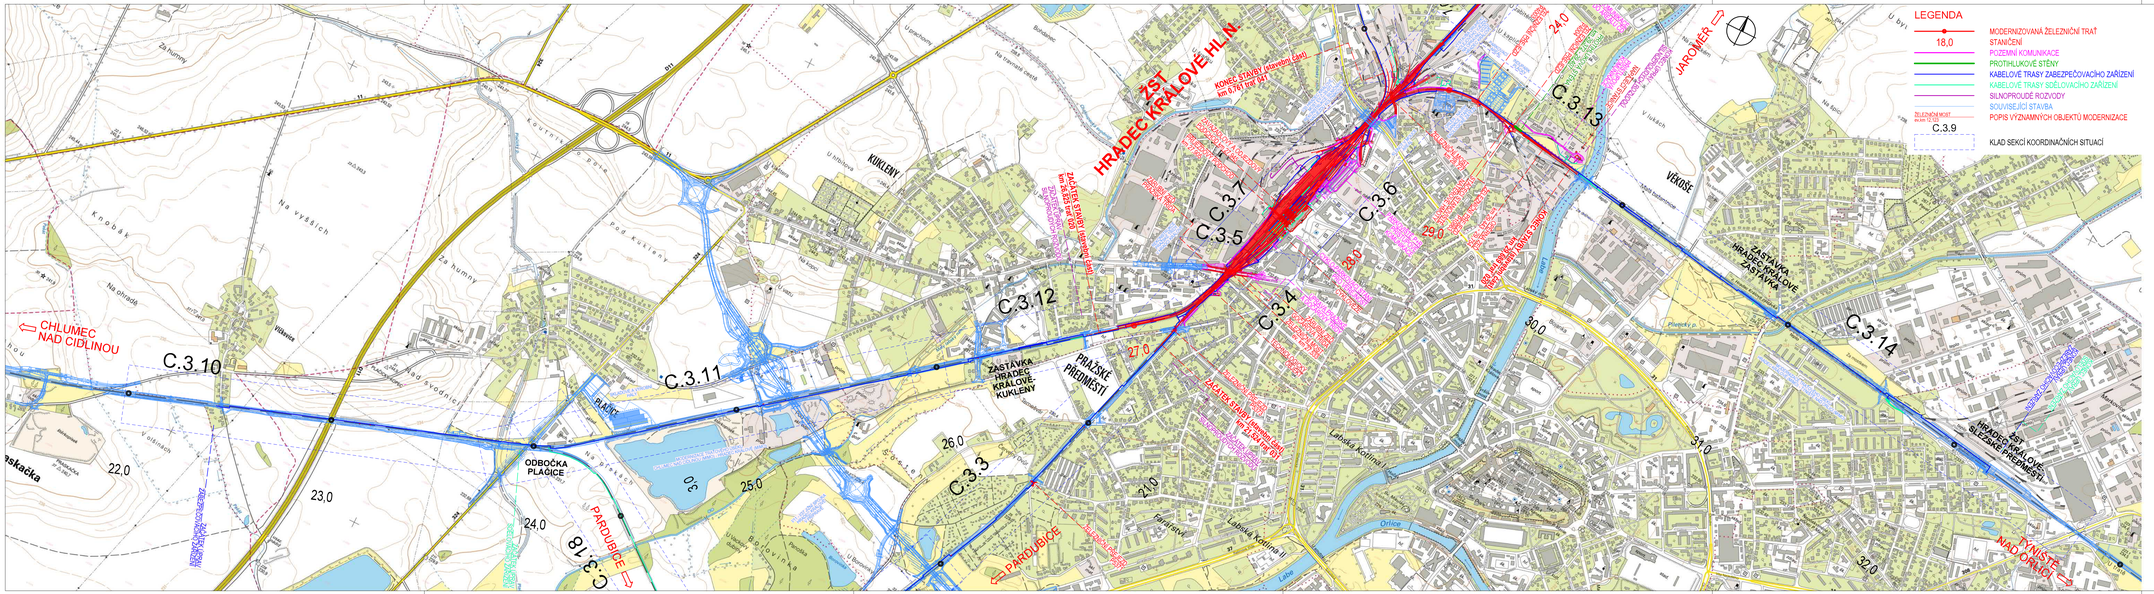

ŽST HRADEC KRÁLOVÉ HL.N.
KONEC STAVBY (stavební část) km 0,761 trať 037
ZAČÁTEK STAVBY (stavební část) km 26,620 trať 031
ZAČÁTEK STAVBY (stavební část) km 21,400 trať 031
C.3.3
C.3.4
C.3.5
C.3.6
C.3.7
C.3.10
C.3.11
C.3.12
C.3.13
C.3.14
C.3.18
21,0
22,0
23,0
24,0
25,0
26,0
27,0
28,0
29,0
30,0
31,0
32,0
24,0
KUKLENY
VĚKOŠE
PLAČICE
ZASTÁVKA HRADEC KRÁLOVÉ-KUKLENY
PRAŽSKÉ PŘEDMĚSTÍ
ODBOČKA PLAČICE
ZASTÁVKA HRADEC KRÁLOVÉ ZASTÁVKA
ZASTÁVKA HRADEC KRÁLOVÉ-SLEZSKÉ PŘEDMĚSTÍ
CHLUMEC NAD CIDLINOU
PARDUBICE
PARDUBICE
JAROMĚŘ
TÝNIŠTĚ NAD ORLICÍ
Labe
Orlice
Labská Kotlina I
Labská Kotlina II
Na vyšších
Za humny
Knobák
Na ohradě
Pod Kuklany
Vlčkovice

LEGENDA

18,0

ŽELEZNIČNÍ MOST
ev.km 12,123
C.3.9

MODERNIZOVANÁ ŽELEZNIČNÍ TRAŤ
STANIČENÍ
POZEMNÍ KOMUNIKACE
PROTIHLUKOVÉ STĚNY
KABELOVÉ TRASY ZABEZPEČOVACÍHO ZAŘÍZENÍ
KABELOVÉ TRASY SDĚLOVACÍHO ZAŘÍZENÍ
SILNOPROUDÉ ROZVODY
SOUVISEJÍCÍ STAVBA
POPIS VÝZNAMNÝCH OBJEKTŮ MODERNIZACE

KLAD SEKCÍ KOORDINAČNÍCH SITUACÍ

Jiná ověření:

Paré:

Orientační schéma:

Razítko oprávněné osoby:

Podpis: Datum:

Revize:	Datum:	Popis:	Kontroloval:
000	16.04.2024	Definitivní odevzdání dokumentace	ING. DANIEL FILIP

Stavebník/Investor:	**Správa železnic, státní organizace**
Adresa:	Dlážděná 1003/7, 110 00 Praha 1
Zástupce investora:	**Stavební správa východ**
Adresa:	**Nerudova 773/1, 779 00 Olomouc**

Zhotovitel díla:	**SP + SEU_HK-Pardubice-Chrudim_2.st_ŽST Hradec Králové**
Adresa:	Olšanská 2643/1a, 130 00 Praha 3
Kontakt:	T: +420 605 229 020 E: praha@sudop.cz
Zhotovitel části/objektu:	**SUDOP PRAHA a.s.** **Projektové středisko Hradec Králové**
Adresa:	Horova 1767/26, 500 02 Hradec Králové
Kontakt:	T: +420 498 655 928 E: hradec@sudop.cz
Hlavní projektant (HIP):	**ING. DANIEL FILIP** Specialista: **ING. MONIKA POSPÍCHALOVÁ**

Název stavby/akce:	**MODERNIZACE TRATI HRADEC KRÁLOVÉ - PARDUBICE - CHRUDIM, 2. STAVBA, ZDVOUKOLEJNĚNÍ OPATOVICE NAD LABEM - HRADEC KRÁLOVÉ, 1. ETAPA, ŽST HRADEC KRÁLOVÉ HL. N.**		Označení investora: **S621900133** Zakázka: **19-254.250**
Název části:	Situační výkresy		Označení části: **C.1.2**
Název objektu/dílčí části:	**Situační výkres širších vztahů**		Označení objektu/komplexu: **-**
Název přílohy: Název dílčí části přílohy:	Celková situace stavby Železniční trať Choceň - Velký Osek		Číslo přílohy (typ/pořadí): **2. 002**
Odpovědný projektant: ING. DANIEL FILIP	Zpracovatel přílohy: ING. MONIKA POSPÍCHALOVÁ	Měřítko: 1:10 000 Formáty: 6 x A4	Stupeň dokumentace: **DUSP + PDPS**
Kraj: Královéhradecký	Katastrální území: viz textová část	TUDU: 1302 F1	Smluvní datum zpracování: **16.04.2024**

Označení investora::	Stupeň dokumentace:	Část:	Objekt:	Podobjekt:	Příloha:	Revize:
S 6 2 1 9 0 0 1 3 3	_ P D P S	_ C 1 2 X X	_ X X X X X X X X	_ X X	_ 2 _ 0 0 2	_ 0 0 0

[Prostor pro další informace]