ŽST HRADEC KRÁLOVÉ HL.N.

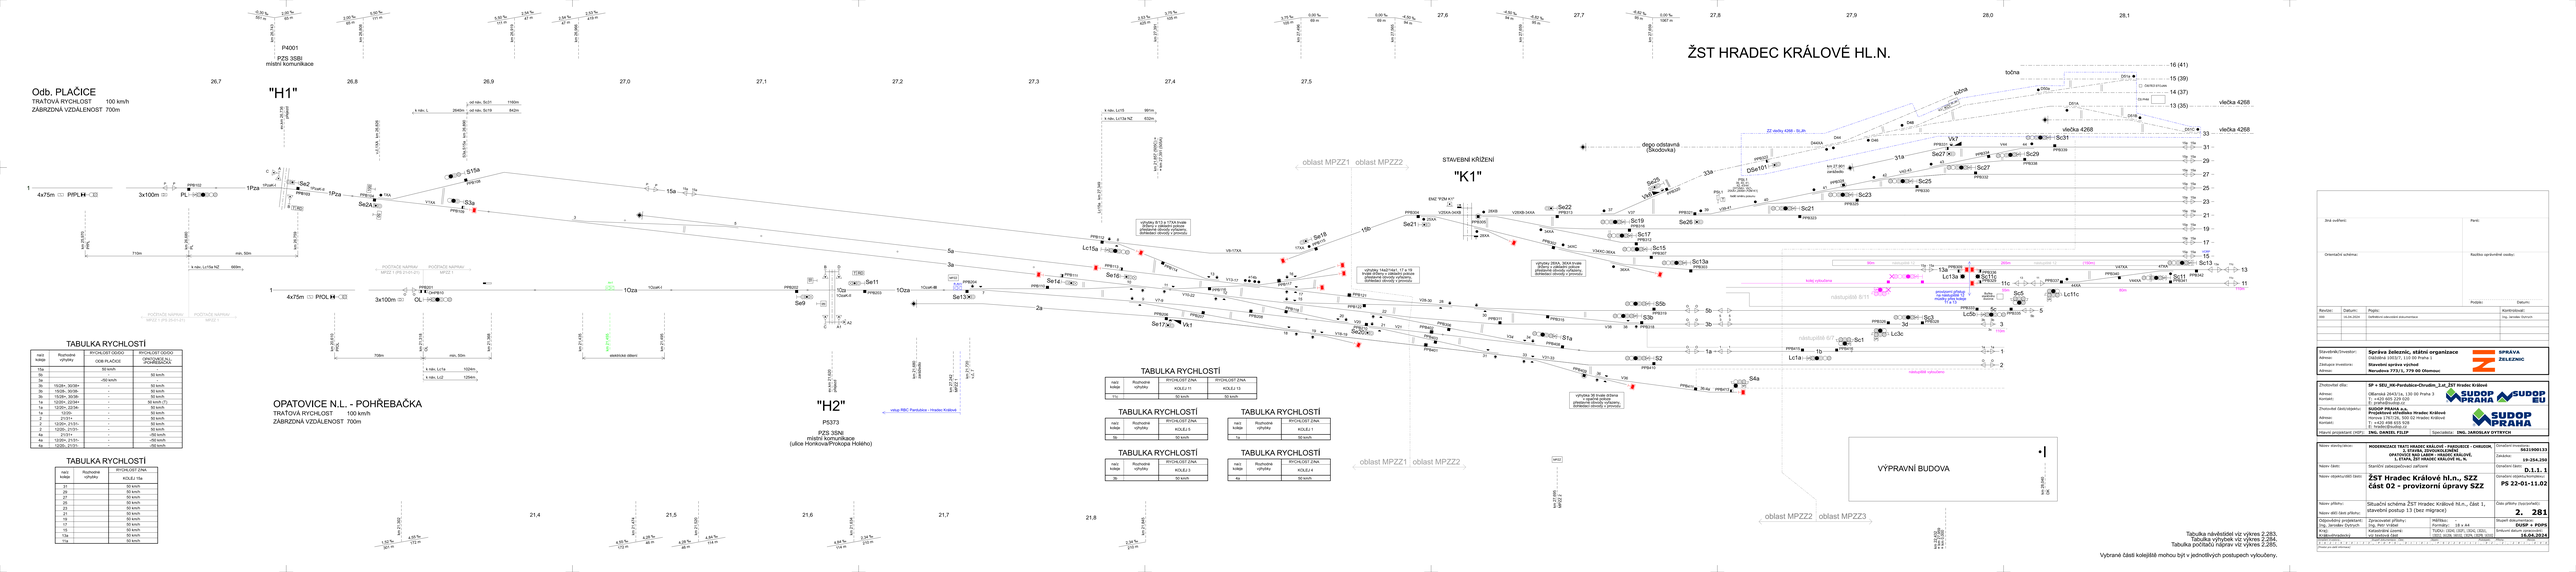

TABULKA RYCHLOSTÍ

nerů kolejе	Rozhodné výhybky	RYCHLOST OSOBO (OSOBNÍ/RYCHLÍKOVÁ)	RYCHLOST OSOBO (OSOBNÍ/RYCHLÍKOVÁ)
		JDE-LI VLAK DO:	
1a	1220-, 2234+	-	50 km/h (?)
1a	1220-, 2234-	-	50 km/h
2	1220+, 2133+	-	50 km/h
2	2133+	-	50 km/h
2	1220+, 2133-	-	50 km/h
4a	2133+	-	>50 km/h
4a	1220+, 2133-	-	>50 km/h
4a	1220-, 2133-	-	>50 km/h

TABULKA RYCHLOSTÍ

nerů kolejе	Rozhodné výhybky	RYCHLOST ZÁPAD KOLEJ 15a
25		50 km/h
23		50 km/h
21		50 km/h
19		50 km/h
17		50 km/h
15		50 km/h
13a		50 km/h
11a		50 km/h

TABULKA RYCHLOSTÍ

nerů kolejе	Rozhodné výhybky	RYCHLOST ZÁPAD KOLEJ 11	RYCHLOST ZÁPAD KOLEJ 13
11c		50 km/h	50 km/h

TABULKA RYCHLOSTÍ

nerů kolejе	Rozhodné výhybky	RYCHLOST ZÁPAD KOLEJ 1
9b		50 km/h

TABULKA RYCHLOSTÍ

nerů kolejе	Rozhodné výhybky	RYCHLOST ZÁPAD KOLEJ 3
9b		50 km/h

TABULKA RYCHLOSTÍ

nerů kolejе	Rozhodné výhybky	RYCHLOST ZÁPAD KOLEJ 4
4a		50 km/h

TABULKA RYCHLOSTÍ

nerů kolejе	Rozhodné výhybky	RYCHLOST ZÁPAD KOLEJ 5
1a		50 km/h

Tabulka návěstidel viz výkres 2.283.
Tabulka hlásek viz výkres 2.284.
Tabulka povolaček viz výkres 2.285.

Vybrané části kolejiště mohou být v jednotlivých postupech vyloučeny.

Jiná svářečů:		Perón:	
Orientační schéma:		Rozšíření oprávněné osoby:	
		Poloha:	Datum:

Revize:	Datum:	Popis:	Kontrolující:
000	00.00.2024	Grafická a obsahová zobrazitelnost	Ing. Jaroslav Syttych

Vlastník/Investor:	**Správa železnic, státní organizace**
Adresa:	Dlážděná 1003/7, 110 00 Praha 1
Zástupce investora:	**Stavební správa východ**
	Nerudova 737/1a, 779 00 Olomouc

Zhotovitel díla:	**SP + SEU_NK-Pardubice-Chrudim_1.st_ŽST Hradec Králové**
Adresa:	Olšanská 2643/1a, 130 00 Praha 3
Kontakt:	T: +420 495 835 911 E: praha@sudop.cz
Dodavatel části/části:	**SUDOP PRAHA a.s.** **SP_ŽST Hradec Králové Hradec Králové**
Adresa:	Pernica 2397/28, 500 12 Hradec Králové
Kontakt:	T: +420 498 835 938 E: praha@sudop.cz
Hlavní projektant (HIP):	**ING. JAROSLAV SYTTYCH** Specialista: **ING. JAROSLAV SYTTYCH**

Název zhotovitelů:	**MODERNIZACE TRATÍ HRADEC KRÁLOVÉ - PARDUBICE - CHRUDIM, 1. STAVBA, ZDVOKOLEJENÍ OPATOVICE N.L. - POHŘEBAČKA, HRADEC KRÁLOVÉ, 1. ETAPA, ŽST HRADEC KRÁLOVÉ HL. N.**		Označení zhotovitele: **SEU1000133**
		Zakázka:	**10-254.259**
Název části:	Stanoviš zabezpečovací zařízení	Označení části:	**D.1.1. 1**
Název výkresu/výkr části:	**ŽST Hradec Králové hl.n., SZZ** **část 02 - provizorní úpravy SZZ**	Označení části:	**PS 22-01-11.02**
Název přílohy:	Situační schéma ŽST Hradec Králové hl.n., část 1, stavební postup 13 (bez migrace)	Číslo přílohy (kapitoly):	**2. 281**
Název dílčí části přílohy:			
Odpovědný projektant:	Zpracovatel přílohy:	Měřítko:	1 : 15 x A4
Ing. Jaroslav Syttych	Ing. Jaroslav Syttych	Soubor:	**SUDOP + PDPS**
Podpis:	Kalendářní datum:	Datum vydání:	**15.04.2024**
Autorizačněinženýr	vyd kvalitní část		

