


ÚSTÍ N. L. JIH

ZÁPADNÍ NÁDRAŽÍ

TRMICE

z. vzd. 1000m

z. vzd. 700m

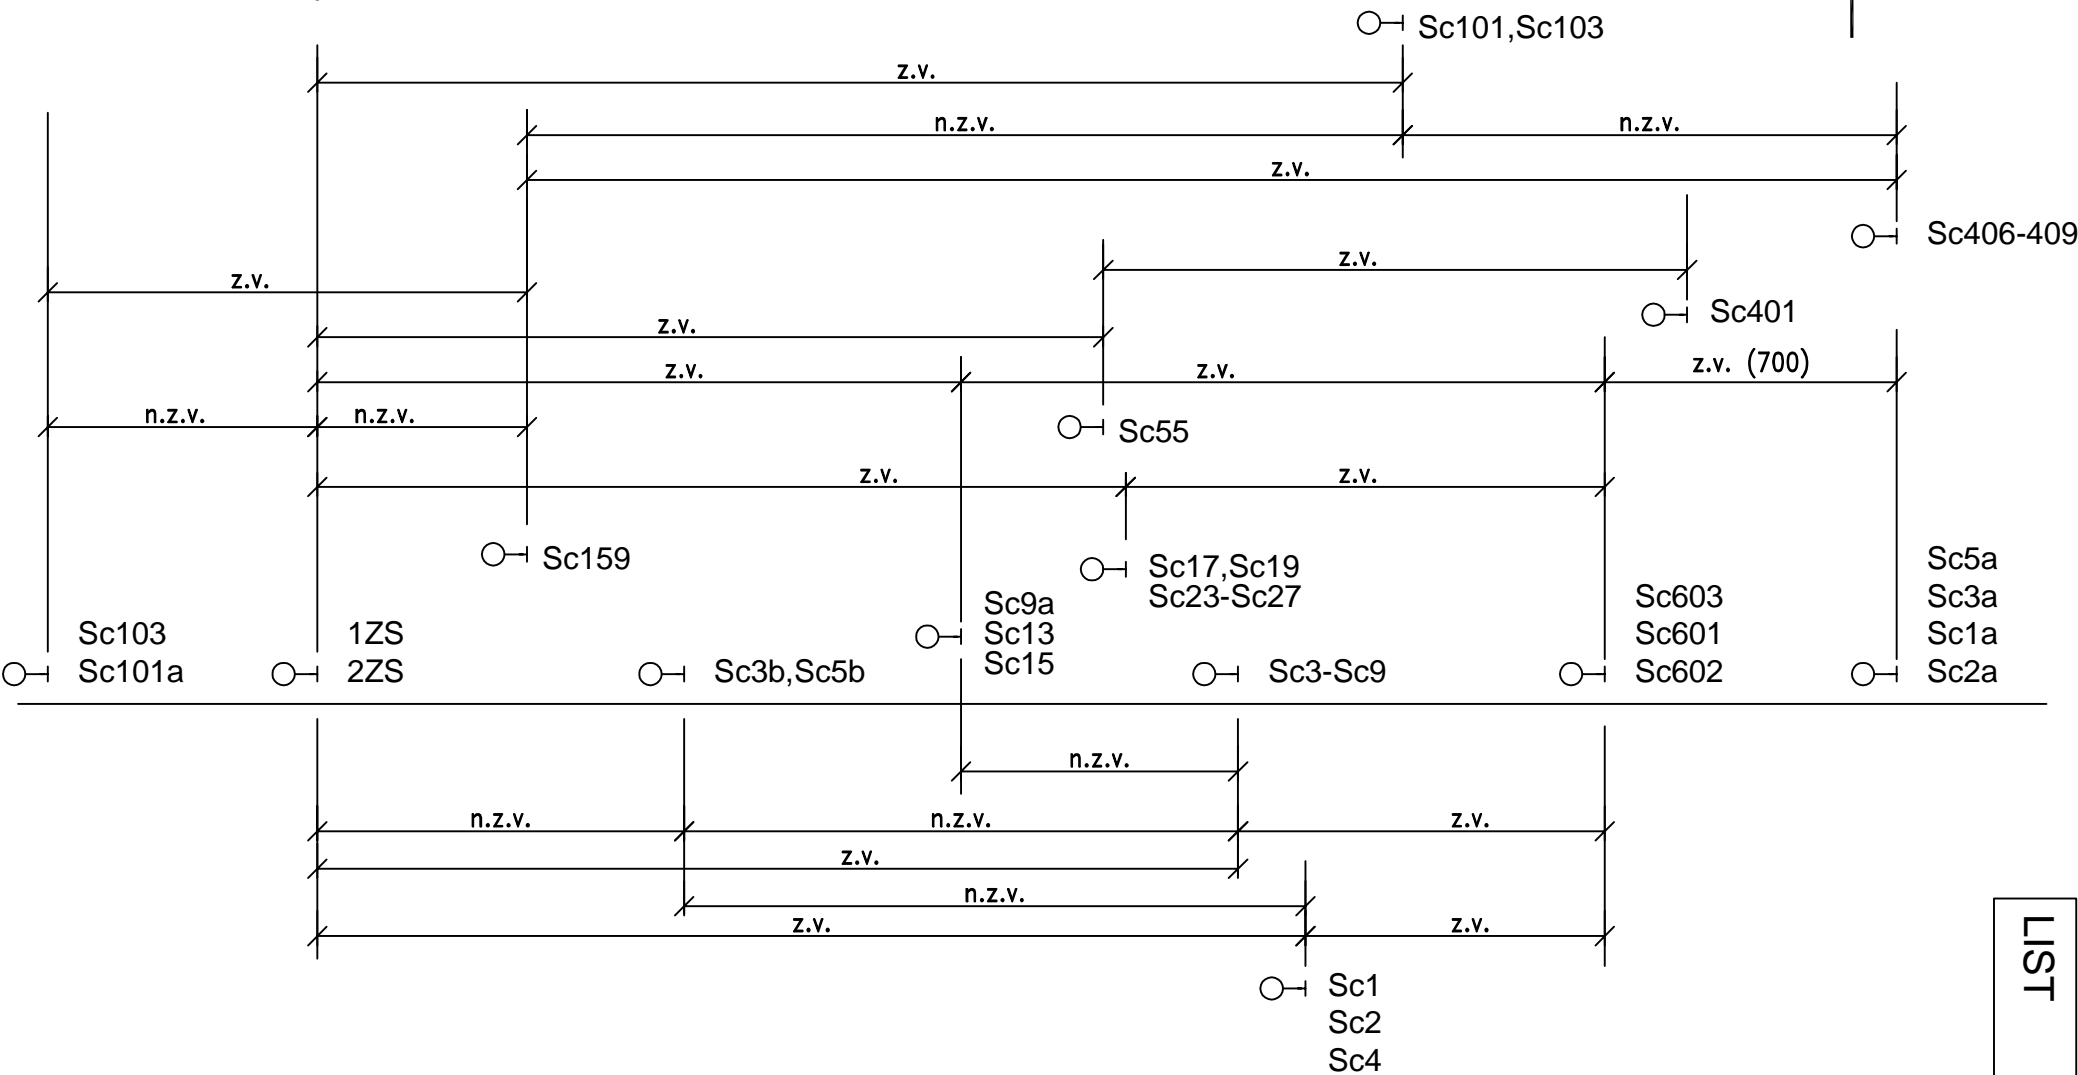

ÚSTÍ n. L. - JIH

(kolej 1,2)

TRMICE

(kolej 603, 601, 602)

(kolei 406-409)

LIST

111