


ÚSTÍ N. L. JIH

z. vzd. 1000m
ZÁPADNÍ NÁDRAŽÍ

z. vzd. 700m

TRMICE

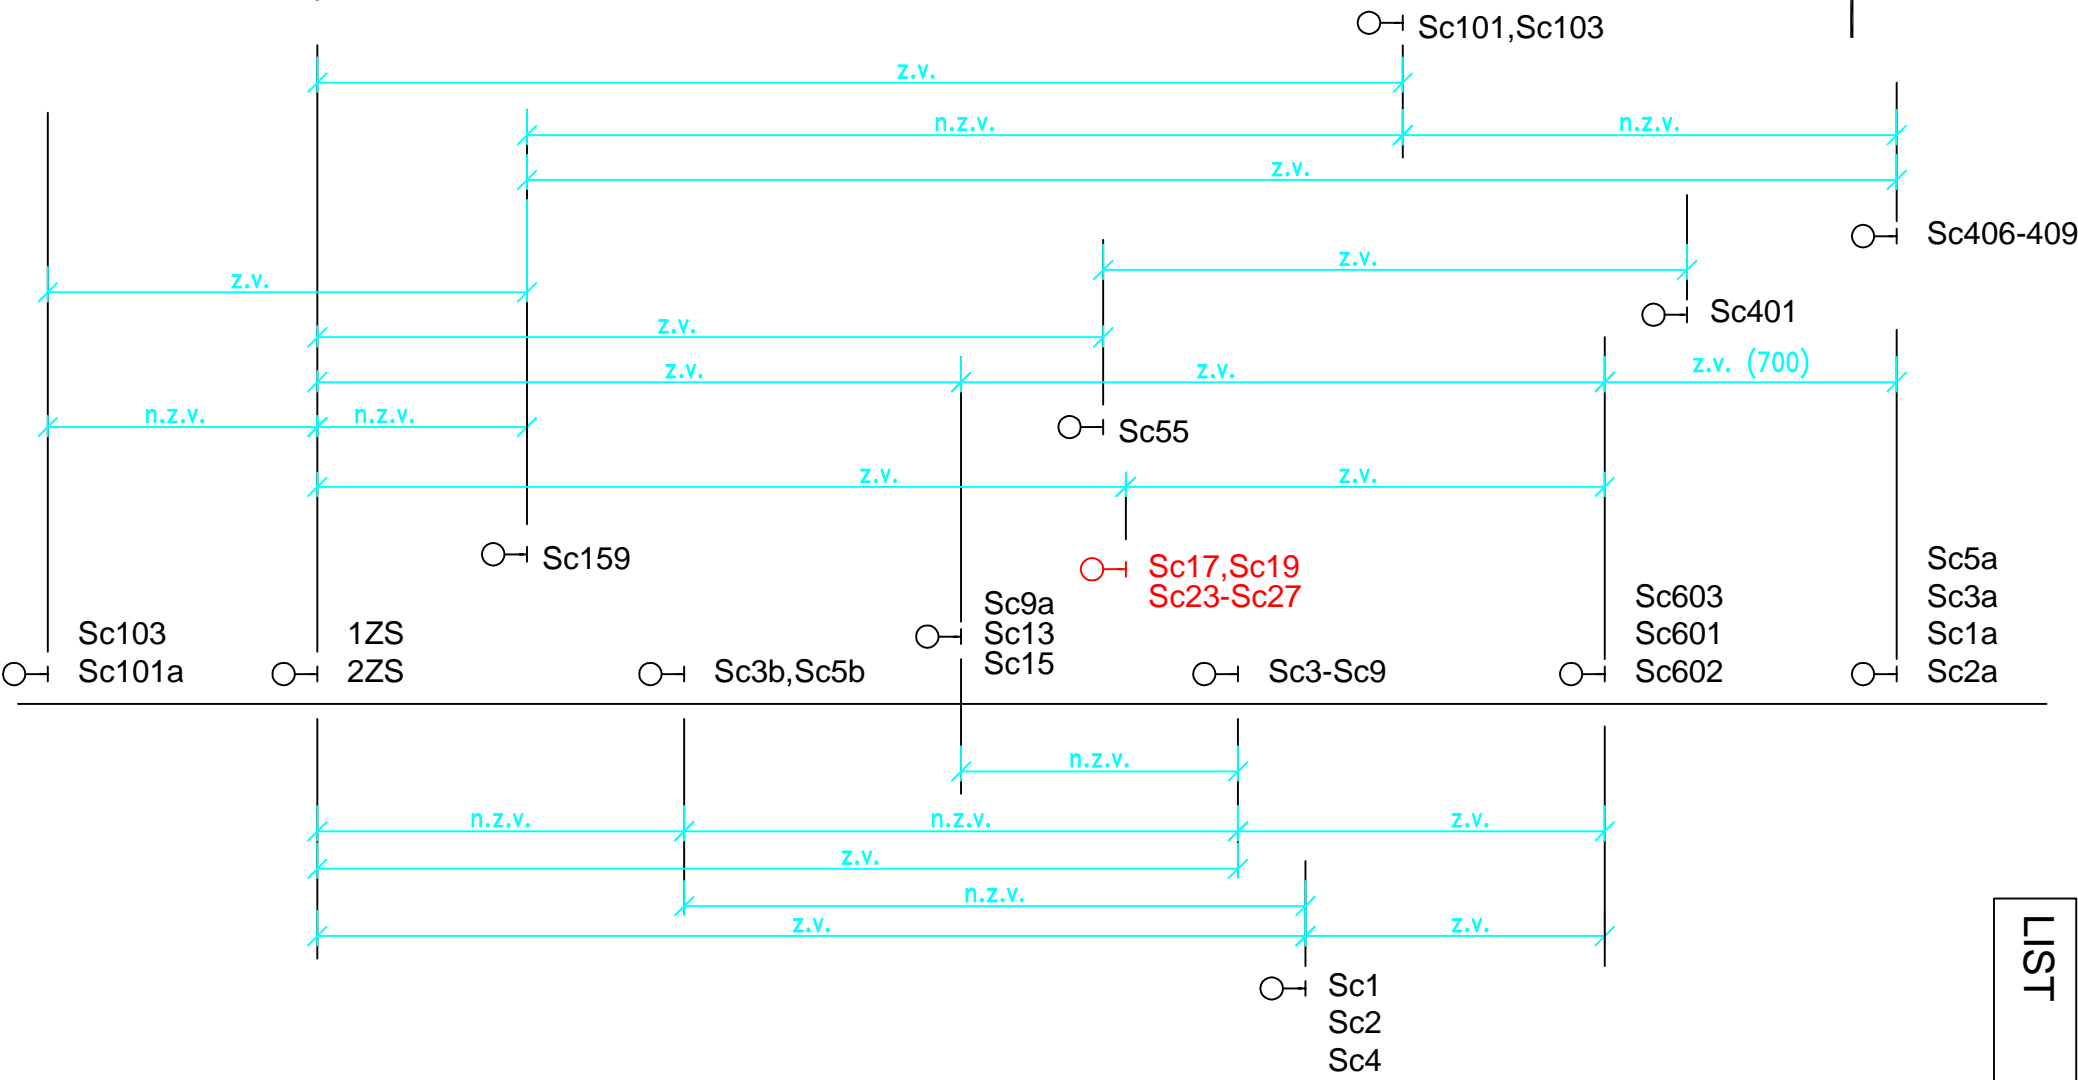

ÚSTÍ n. L. - JIH
(kolej 1,2)



TRMICE
(kolej 603, 601, 602)
(kolei 406-409)