


ÚSTÍ N. L.
obvod Jih

z. vzd. 1000m


ZÁPADNÍ NÁDRAŽÍ

z. vzd. 700m

TRMICE

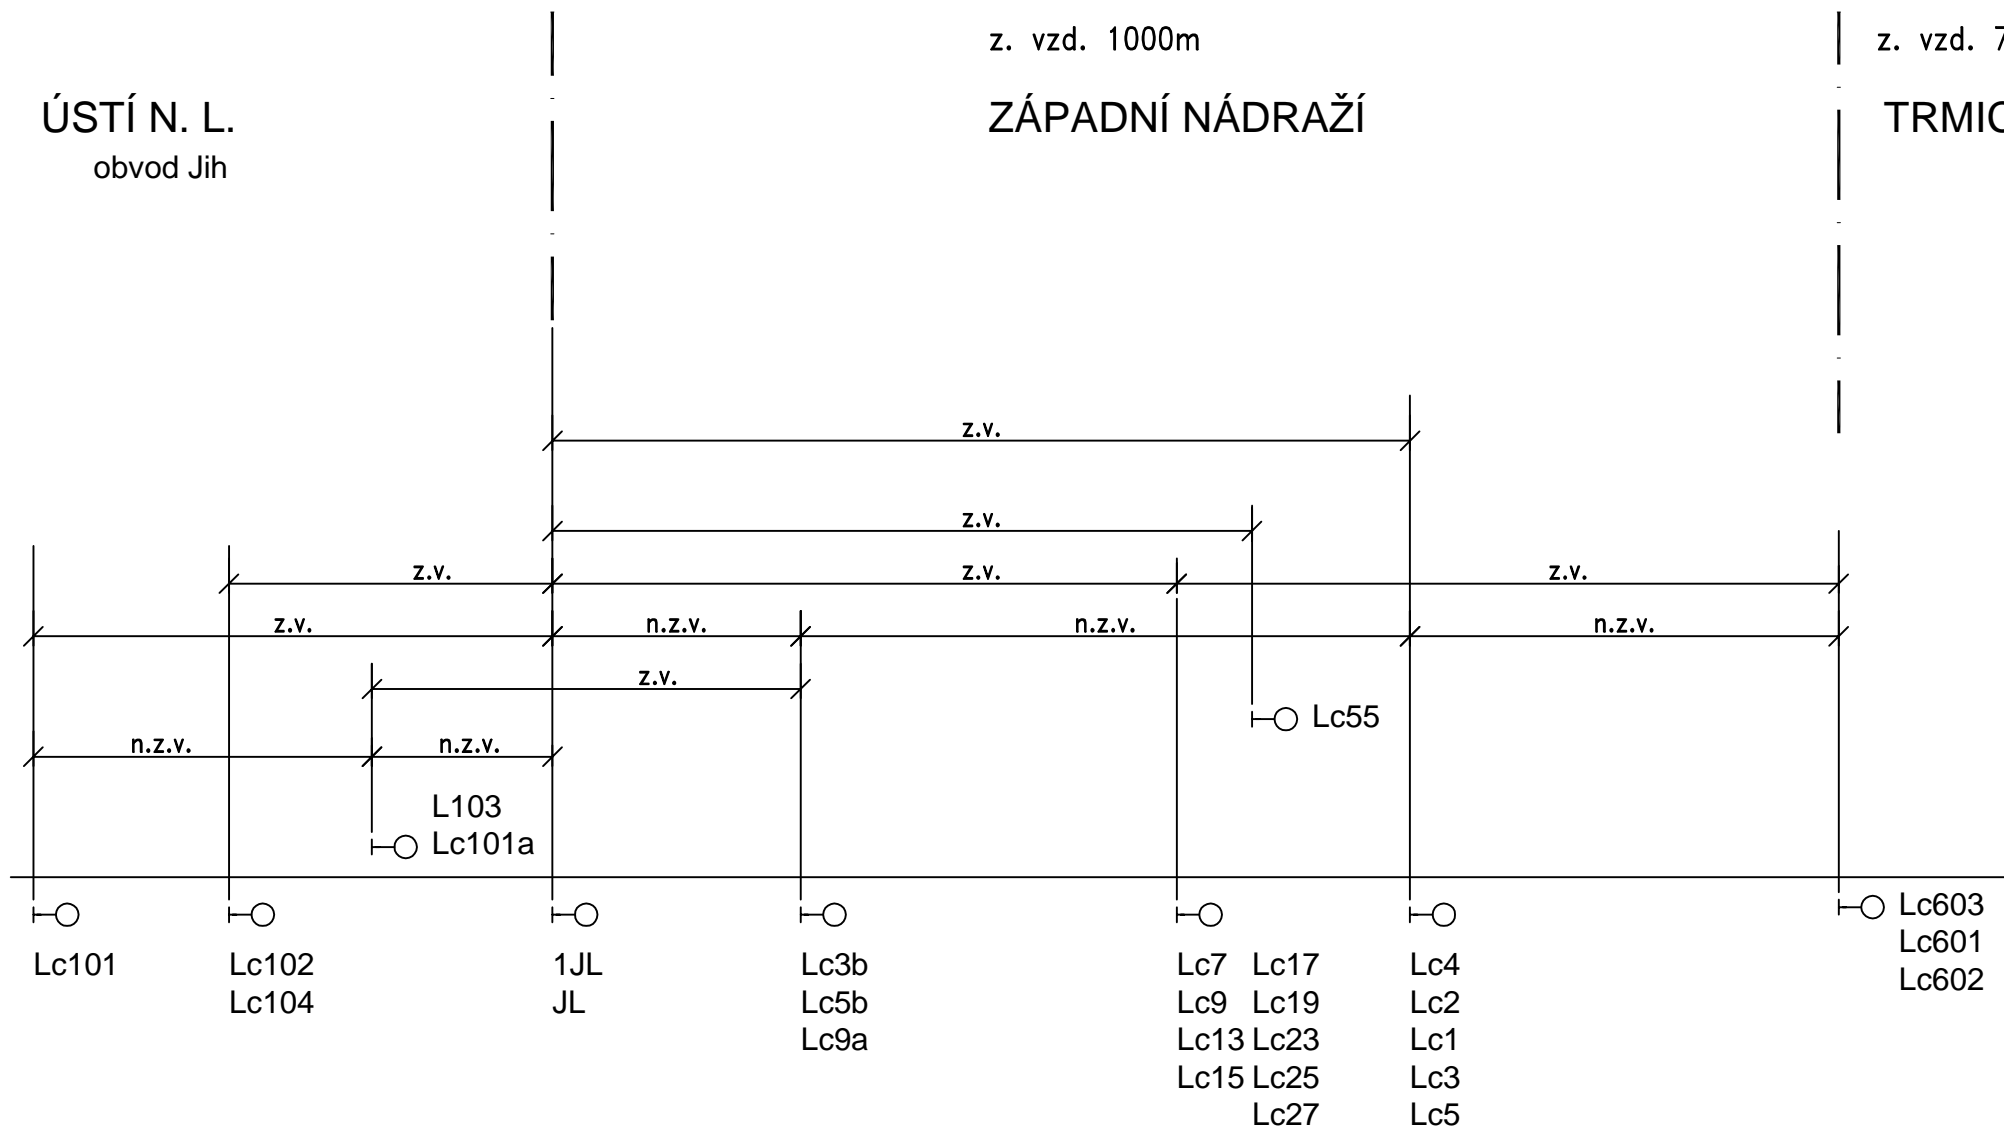

ÚSTÍ n. L. JIH
(kolej 1, 2)

 

TRMICE
(kolej 603, 601, 602)