


**PŮDORYS PROSTOR S CYKLOSTOJANY - PDPS**  
**M 1:50**

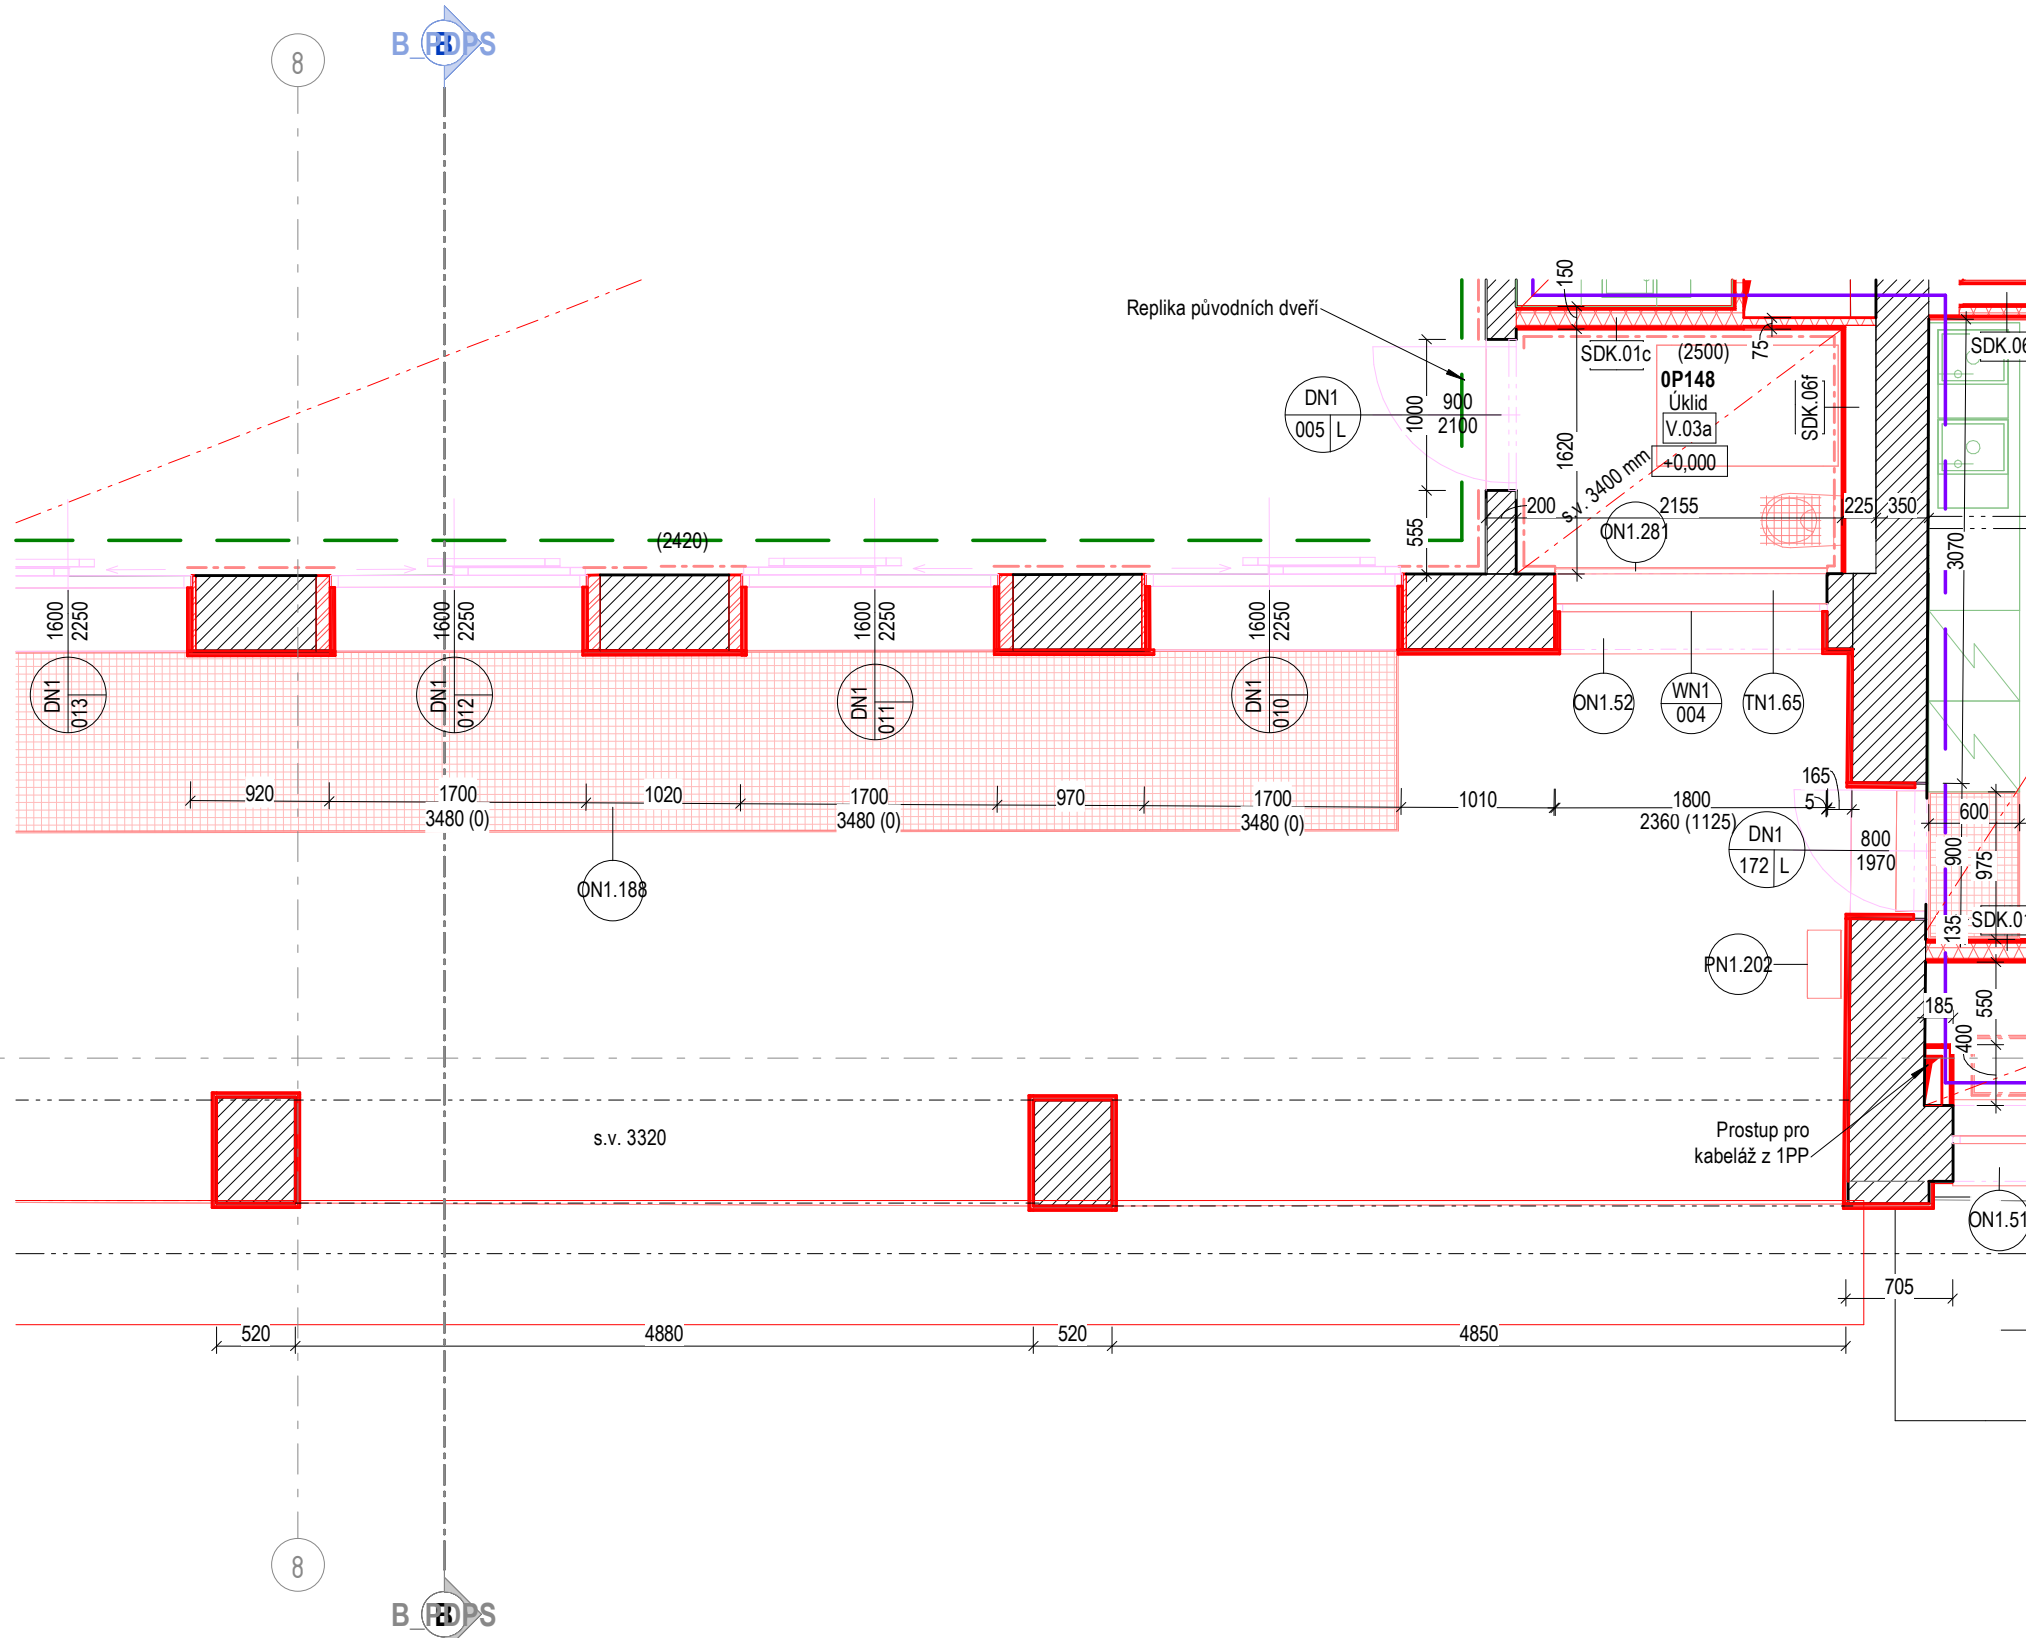


Veškeré povrchové úpravy uvedené v tabulce místnosti jsou nové, včetně rozněšecích a podkladních vrstev, pokud není v tabulce místnosti uvedeno jinak (stávající povrchová úprava, výměna pouze náslapné vrstvy). Povrchové úpravy značené jako repilka/repase, u těchto podlah budou místa a lokální defekty uvrstvená a uvrstvena do původního historického stavu.


## POZNÁMKY

- [illegible]


## PAMÁTKOVÁ OCHRANA, RESTAURÁČSKÉ PRÁCE

- VŠECHNY RESTAURÁTORSKÉ PRVKY BUDOU PO DOBU STAVBY BEZPEČNĚ OCHRÁNĚNY PŘED POŠKOZENÍM.
- HISTORICKÉ PRVKY CHRÁNĚNÉ NPÚ BUDOU RESTAUROVÁNY OSOBOU S DOSTATEČNOU ODBORNOSTÍ, PŘÍPADNĚ BUDE OSOBA VYBRÁNA NPÚ.
- V PRŮBĚHU RESTAUROVÁNÍ BUDOU JEDNOTLIVÉ RESTAUROVANÉ PRVKY DOKUMENTOVÁNY FOTOGRAFIEMI Z PRŮBĚHU PRÁCE.



LEGENDA ČAR - DĚLENÍ INVESTIC VYBAVENÍ

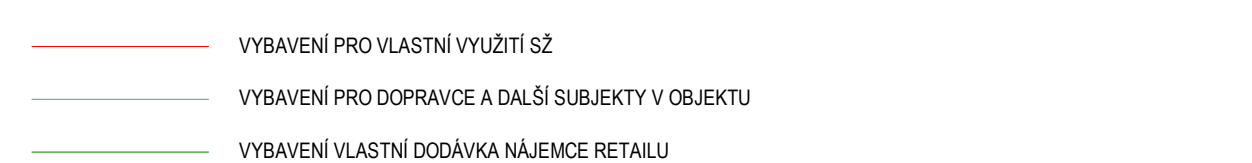

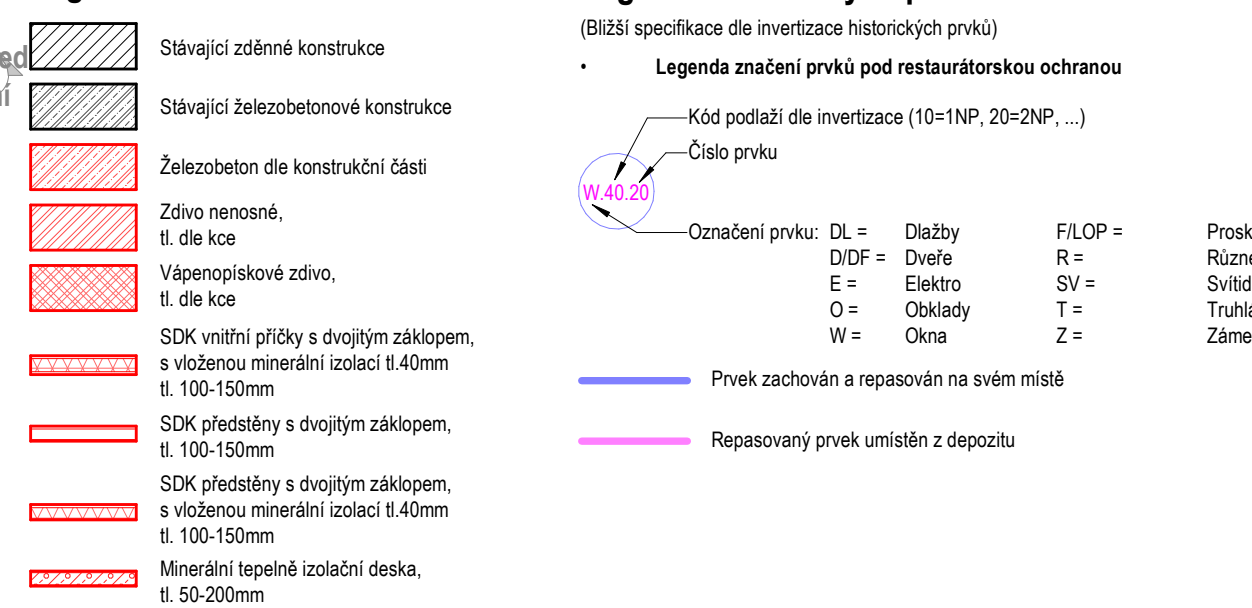

### Legenda materiálů

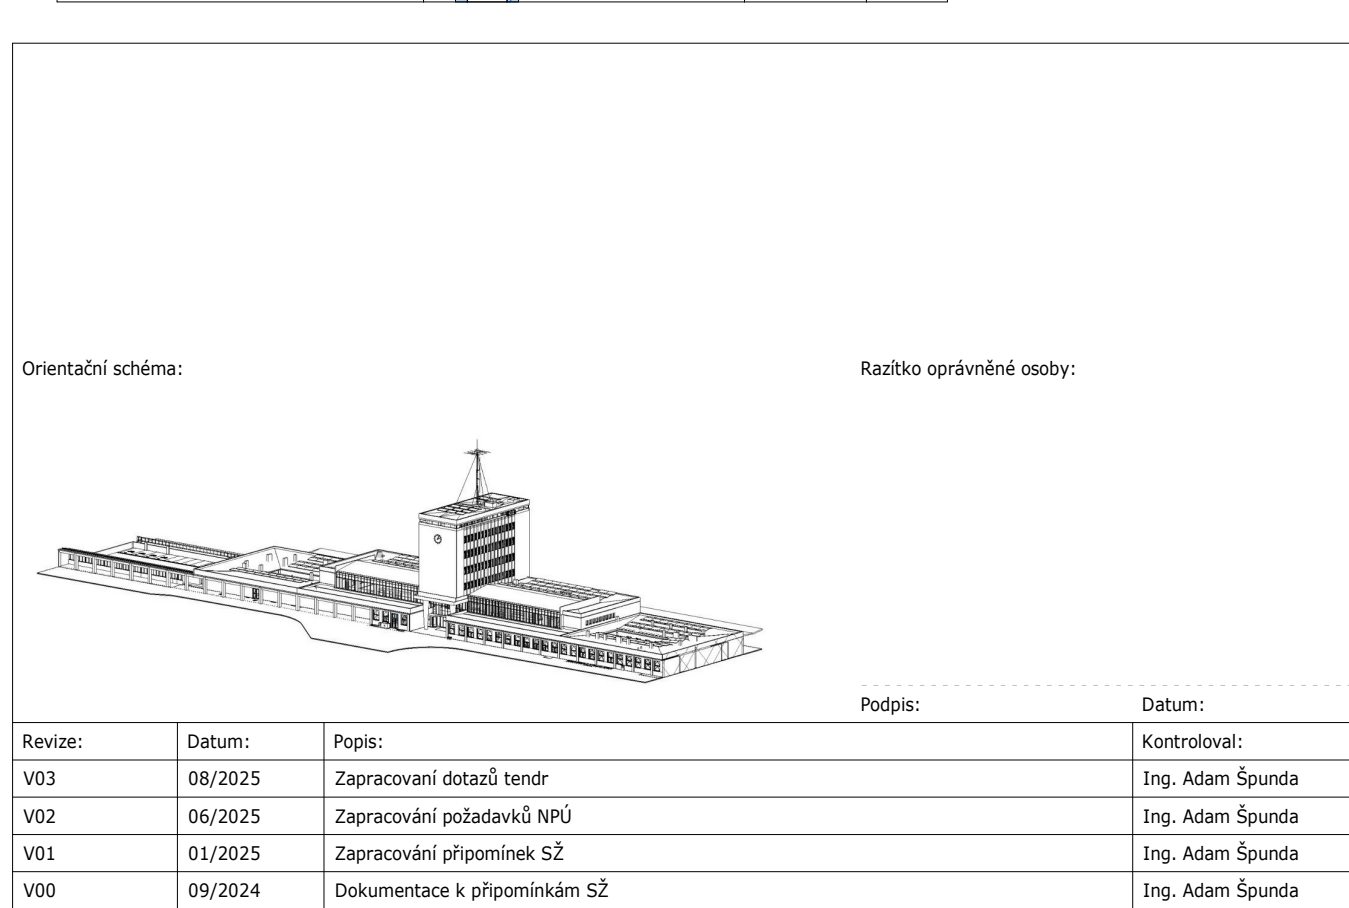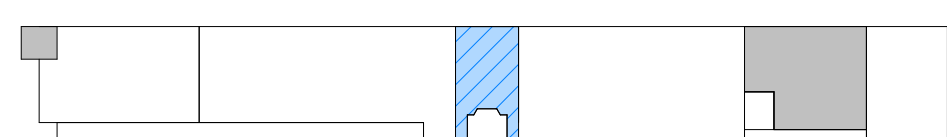

## ORIENTAČNÍ SCHÉMA



<b>Stavebník/investor</b>	<b>Správa železnic, státní organizace</b>	 <b>SPRÁVA ŽELEZNIC</b>
Adresa:	Dlážděná 1003/7, 110 00 Praha 1	
Zástupce investora:	Stavební správa západ	
Adresa:	Sokolovská 1995/278, 190 00 Praha 9	

<b>Zhotovitel stavby:</b> Vedoucí úřadnice: Adresa: Kontaktní:	<b>SAGASTA-HELIKA-8000 VB CHEB</b> SAGASTA s.r.o. Nevrovnáská 1010/14, 142 00, Praha 4 - Lhota T: +420 261 344 100 E: info@sagasta.cz	
<b>Zhotovitel zájezdů:</b> Adresa: Kontaktní:	<b>SAGASTA s.r.o.</b> Nevrovnáská 1010/14, 142 00, Praha 4 - Lhota T: +420 261 344 100 E: info@sagasta.cz	
<b>Hlavní projektant (HPP):</b> Ing. Arden Adamas	Specifikace: Ing. Robert Šmátek	Odpovědný projektant: Arden Adamas
		Zpracovatel příloh: Jitka Čecháková, Jitka Ředina

Název stavby/skce:	<b>Rekonstrukce výpravní budovy v žst. Cheb</b>			Stavba:	<b>563700106</b>
Název objektu:	Potenciál stavebního objektu výpravní budovy a budov zastávek			Zakázka:	<b>121 966</b>
Název díla:	Výpravní budova v žst. Cheb Architektonické - stavební řešení			Ověření dat:	<b>0.2.1.11</b>
Název přílohy:	Přůsory 1_NP_VB2			Číslo projektu/komponenty:	<b>50.01-71-01.01</b>
Název dílní části přílohy:	Kraj: Katastrální území: Cheb (650919)			Číslo přílohy:	<b>2 104.4</b>
Kraj:	TUDU:			Pardé:	
Karlovarský	020330				
Dokumentace:					
Stupeň dokumentace: PDPS	Datum zpracování: 09/2024	Formální:	Měřítka:		
	Stupeň autorizace:	Číslo:	Objekt:	Průběžný:	Oficiální:
<div> 563700106 PDPS 0.2.1.11 50017101 01 2104 V03 </div>					
Přímý odkaz dle informací					