




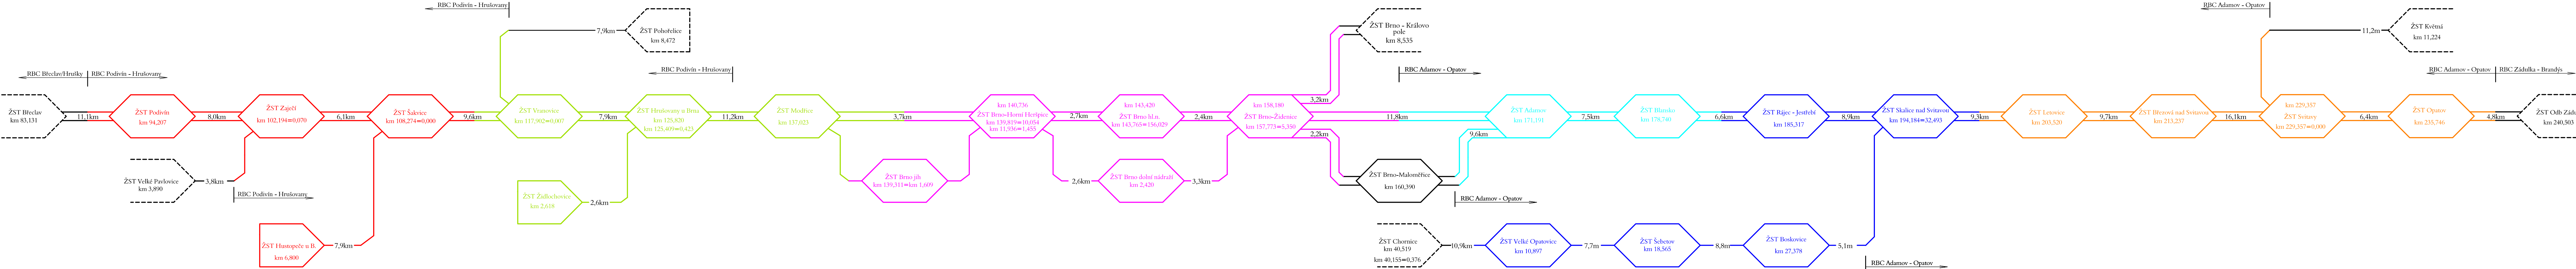

Břeclav - Brno



<div> sfdi STATNÍ FOND DOPRAVY INFRASTRUKTURY</div>	
Jiná ověření:		Paré:																																						
Orientační schéma:		Razítko oprávněné osoby:																																						
		Podpis: _____ Datum: _____																																						
Revize:	Datum:	Popis:	Kontroloval:																																					
000	27.10.2023	Definitivní odevzdání dokumentace	Ing. Martin Raibr																																					
<table><tr><td>Stavebník/Investor:</td><td>Správa železnic, státní organizace</td><td></td></tr><tr><td>Adresa:</td><td colspan="2">Dlážděná 1003/7, 110 00 Praha 1</td></tr><tr><td>Zástupce investora:</td><td colspan="2">Stavební správa východ</td></tr><tr><td>Adresa:</td><td colspan="2">Nerudova 773/1, 779 00 Olomouc</td></tr></table>				Stavebník/Investor:	Správa železnic, státní organizace		Adresa:	Dlážděná 1003/7, 110 00 Praha 1		Zástupce investora:	Stavební správa východ		Adresa:	Nerudova 773/1, 779 00 Olomouc																										
Stavebník/Investor:	Správa železnic, státní organizace																																							
Adresa:	Dlážděná 1003/7, 110 00 Praha 1																																							
Zástupce investora:	Stavební správa východ																																							
Adresa:	Nerudova 773/1, 779 00 Olomouc																																							
<table><tr><td>Zhotovitel díla:</td><td colspan="3">Společnost pro rozšíření CDP Přerov - nová budova</td></tr><tr><td>Adresa:</td><td colspan="3">MORAVIA CONSULT Olomouc a.s.</td></tr><tr><td>Kontakt:</td><td colspan="3">Legionářská 1085/II, Olomouc 1a, 779 00 Praha 3 T: +420 585 570 444 M: +420 605 229 020 E: moravia@moravia.cz e-mail: praha@sudop.cz</td></tr><tr><td>Zhotovitel části/objektu:</td><td colspan="3">SUDOP PRAHA a.s.</td></tr><tr><td>Adresa:</td><td colspan="3">Olšanská 1a, 130 00 Praha 3</td></tr><tr><td>Kontakt:</td><td colspan="3">T: +420 605 229 020 E: praha@sudop.cz</td></tr><tr><td>Hlavní projektant (HIP):</td><td>Ing. Pavel Kučera</td><td>Specialista:</td><td>Ing. Martin Raibr</td></tr></table>				Zhotovitel díla:	Společnost pro rozšíření CDP Přerov - nová budova			Adresa:	MORAVIA CONSULT Olomouc a.s.			Kontakt:	Legionářská 1085/II, Olomouc 1a, 779 00 Praha 3 T: +420 585 570 444 M: +420 605 229 020 E: moravia@moravia.cz e-mail: praha@sudop.cz			Zhotovitel části/objektu:	SUDOP PRAHA a.s.			Adresa:	Olšanská 1a, 130 00 Praha 3			Kontakt:	T: +420 605 229 020 E: praha@sudop.cz			Hlavní projektant (HIP):	Ing. Pavel Kučera	Specialista:	Ing. Martin Raibr									
Zhotovitel díla:	Společnost pro rozšíření CDP Přerov - nová budova																																							
Adresa:	MORAVIA CONSULT Olomouc a.s.																																							
Kontakt:	Legionářská 1085/II, Olomouc 1a, 779 00 Praha 3 T: +420 585 570 444 M: +420 605 229 020 E: moravia@moravia.cz e-mail: praha@sudop.cz																																							
Zhotovitel části/objektu:	SUDOP PRAHA a.s.																																							
Adresa:	Olšanská 1a, 130 00 Praha 3																																							
Kontakt:	T: +420 605 229 020 E: praha@sudop.cz																																							
Hlavní projektant (HIP):	Ing. Pavel Kučera	Specialista:	Ing. Martin Raibr																																					
Název stavby/akce:	Rozšíření CDP Přerov - nová budova	Označení investora:	SE2100005																																					
Název části:	Zabezpečovací zařízení	Zakázka:	22-049-234-SR																																					
Název objektu/díli části:	Technologie DOZ pro CDP_2 Přerov	Označení části:	D.1.1																																					
Název přílohy:	Blokové schéma DOZ - sál 6	Označení objektu/komplexu:	PS 11																																					
Název dílčí části přílohy:	-	Číslo přílohy (typ/pořadí):	2. 206																																					
Odpovědný projektant:	Zpracovatel přílohy:	Měřítko:	Stupeň dokumentace:																																					
Ing. Martin Raibr	Ing. Stanislav Pohl	-	DSP+PDPS																																					
Kraj:	Katastrální území:	TUDU:	Smluvní datum zpracování:																																					
Olomoucký	Přerov	Přerov	30.11.2023																																					
<div>Seznam investora: <table><tr><td>S</td><td>E</td><td>2</td><td>1</td><td>0</td><td>0</td><td>5</td><td>-</td><td>P</td><td>D</td><td>P</td><td>S</td><td>-</td><td>D</td><td>1</td><td>1</td><td>X</td><td>X</td><td>-</td><td>P</td><td>S</td><td>1</td><td>1</td><td>X</td><td>X</td><td>X</td><td>X</td><td>-</td><td>X</td><td>X</td><td>-</td><td>2</td><td>0</td><td>6</td><td>-</td><td>0</td><td>0</td></tr></table>Stupeň dokumentace: Část: Objekt: Příloha: Revize:</div>				S	E	2	1	0	0	5	-	P	D	P	S	-	D	1	1	X	X	-	P	S	1	1	X	X	X	X	-	X	X	-	2	0	6	-	0	0
S	E	2	1	0	0	5	-	P	D	P	S	-	D	1	1	X	X	-	P	S	1	1	X	X	X	X	-	X	X	-	2	0	6	-	0	0				
<small>DOKUMENT LZE OČÍST POUZE VE SMĚRU PŘEDLOŽENÉ SMĚLOVY O DÍLO. ŽÁDNÁ JINÁ ČÁST NEMŮŽE BÝT OLE ŽÁDNOU C 1.12/2008 SÚ. VOPROVÁNA NEBO JINAK ROZŠŘOVÁNA. BEZ SOUHLASU MORAVIA CONSULT Olomouc a.s.</small>	