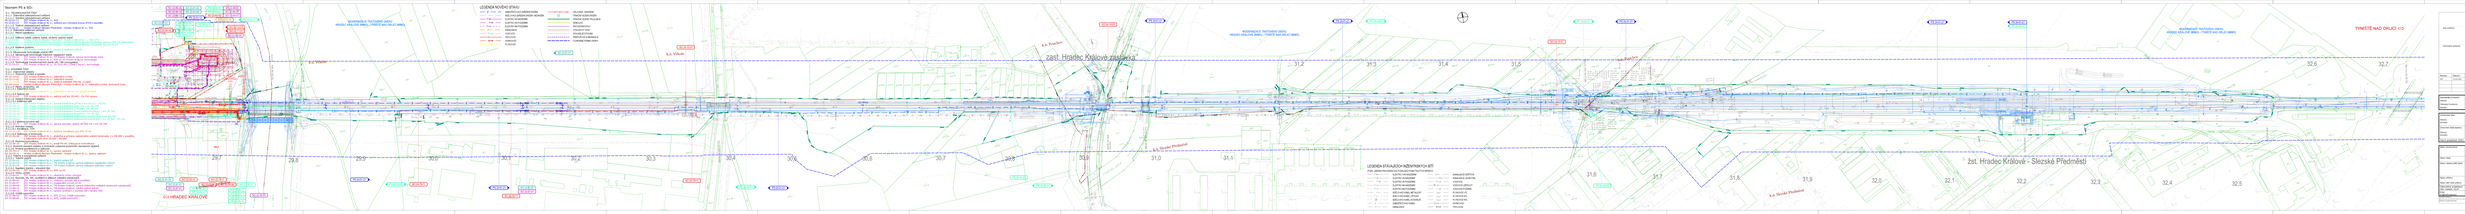
Seznam PS a SO:
1 – Železniční svršek
2.1.1 Železniční spodek/zemní těleso
2.1.2 Železniční spodek/zemní těleso
