
 


TABULKA RYCHLOSTÍ	
název koleje	Rozhodná rychlost
31	50 km/h
29	50 km/h
27	50 km/h
25	50 km/h
23	50 km/h
21	50 km/h
19	50 km/h
17	50 km/h
15	50 km/h
13	50 km/h
11	50 km/h
9	50 km/h
5	50 km/h
3	50 km/h
1	50 km/h
0	50 km/h

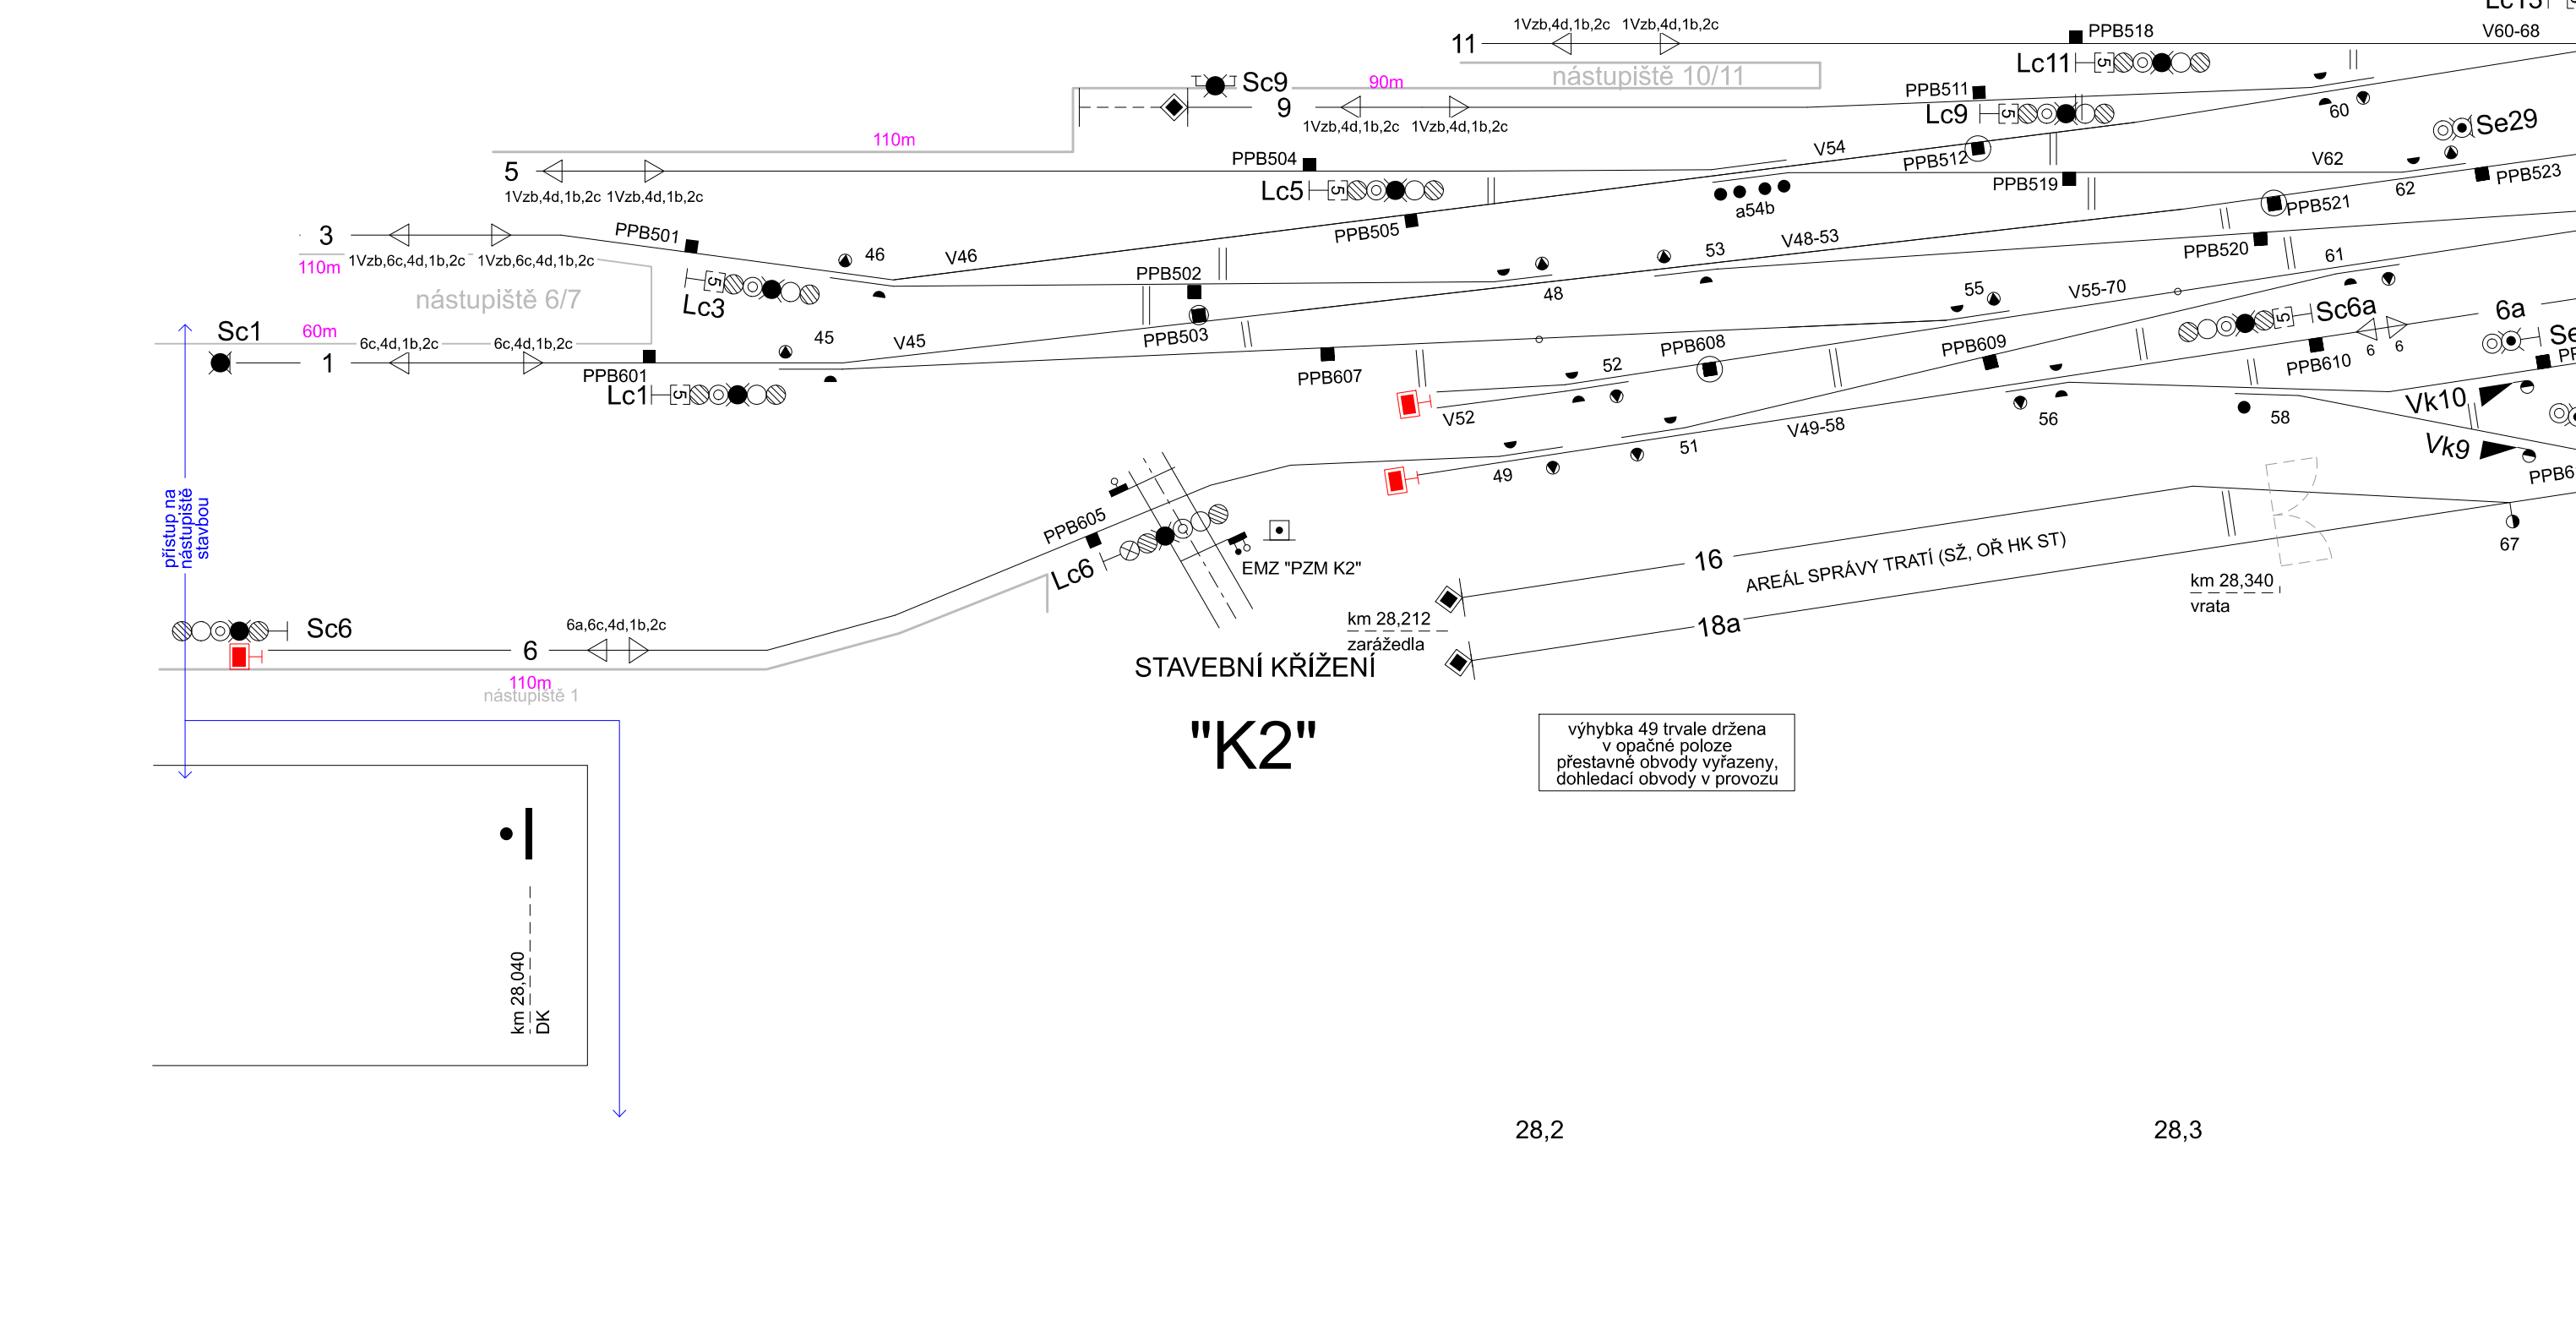

Tabulka návštěv viz výkres 2.238.
Tabulka výhybek viz výkres 2.239.
Tabulka počítacího náprav viz výkres 2.240.

Vybrané části kolejiště mohou být v jednotlivých postupech vyloučeny.