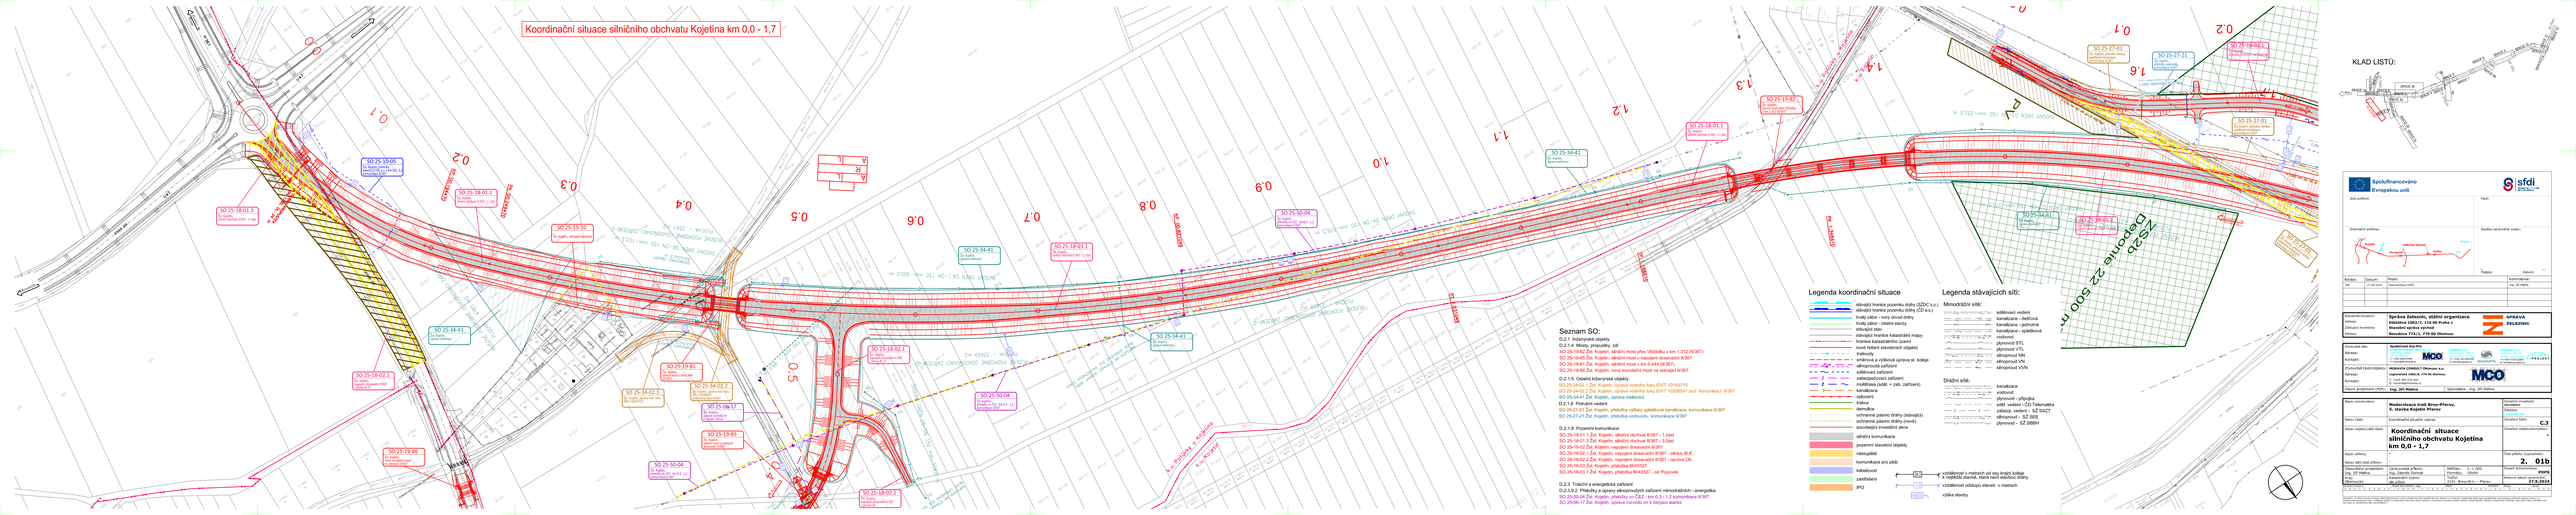
Koordinační situace silničního obchvatu Kojetína km 0,0 - 1,7
SO 25-19-05
SO 25-18-01.1
SO 25-15-20
SO 25-34-41
SO 25-19-81
SO 25-34-02.1
SO 25-09-17
SO 25-19-85
SO 25-19-86
SO 25-50-04
SO 25-18-03.1
SO 25-50-04
SO 25-19-07.2
SO 25-34-41
SO 25-18-01.1
SO 25-19-81
SO 25-27-01
SO 25-27-21
SO 25-19-01
SO 25-34-41
SO 25-34-01
SO 25-19-81
SO 25-19-07.1
SO 25-19-01
Legenda koordinační situace
stávající hranice pozemku dráhy (SŽDC a.s.)
stávající hranice pozemku dráhy (ČD a.s.)
hrany zářez - nový stovel dráhy
hrany zářez - násypy stavby
hrany mostů
stávající hranice katastrální mapy
hranice katastrálního území
nové řešené stavebních objektů
trakčního
sdělovací a výškové úprava st. kolejs
silnoproudá zařízení
sdělovací zařízení
zabezpečovací zařízení
kanalizace (odlišit + zaln. zařízení)
kanalizace
opěrami
trakce
demolice
ochranné pásmo dráhy (stávající)
ochranné pásmo dráhy (nové)
související investiční akce
silniční komunikace
pozemní stavební objekty
nástupiště
komunikace pro pěší
železniční
zastřešení
ZPO
vzdálenost v metrech od osy krajní kolejs
V nejbližší stanici, která není stavbou dráhy
vzdálenost ostrahy staveb. v metrech
výška stavby
Legenda stávajících sítí:
Mimodrážní sítě:
sdělovací vedení
kanalizace - dešťová
kanalizace - jednotná
kanalizace - splašková
vodovod
silnoproud STL
silnoproud VTL
silnoproud NN
silnoproud VN
silnoproud VVN
Drážní sítě:
kanalizace
vlícovač
silnoproud - přípojka
sdělz. vedení - OŘ Telematika
zabezp. vedení - SŽ SSZT
silnoproud - SŽ SEE
silnoproud - SŽ SSBH
Seznam SO:
D.2.1 Inženýrské objekty
D.2.1.4 Mosty, propustky, zdi
KLAD LISTŮ:
Spolufinancováno Evropskou unií
sfdi
Stát svěřitel:
Parc.:
Orientační schéma:
Rozdělo správcovské stavby:
Kojetín
Hranice
Tovačov
Měřítko:
Datum:
Popis:
Kontrolovat:
ing. M.Halka
Investiční investor:
Správa železnic, státní organizace
Dlážděná 1003/7, 110 00 Praha 1
IČO: 70994226
SPRÁVA ŽELEZNIC
Autorský dozor:
Hlavní inženýr projektu:
Ing. Jiří Matlas
Spolupráce:
Ing. Jiří Matlas
Název stavebního:
Modernizace trati Brno-Přerov, 5. stavba Kojetín Přerov
Označení dokumentace:
Měřítko:
C.3
Název části:
Koordinační situace silničního obchvatu Kojetína
Označení části:
Označení objektu/SO/provozu:
Název objektu/SO/provozu:
Koordinační situace silničního obchvatu Kojetína km 0,0 - 1,7
Označení objektu/provozu:
Název přílohy:
Číslo přílohy:
2. 01b
Název SO/ část přílohy:
Projektant:
Ing. Jiří Matlas
Zpracovatel přílohy:
Ing. Zdeněk Dohnal
Kontrolní razítko:
Měřítko: 1:1 000
Formát: 2A4
Datum:
Soupeř dokumentace:
PDPS
Soupeř dokumentace:
Ing. Jiří Matlas
Datum zpracování:
17.9.2024
Číslo zakázky:
5701/21
Číslo smlouvy:
Číslo jednací:
Číslo archivní:
