


SITUACE VZOROVÝCH PŘECHODŮ ODOČKA SMĚR KROMĚŘIŽ 1:1000

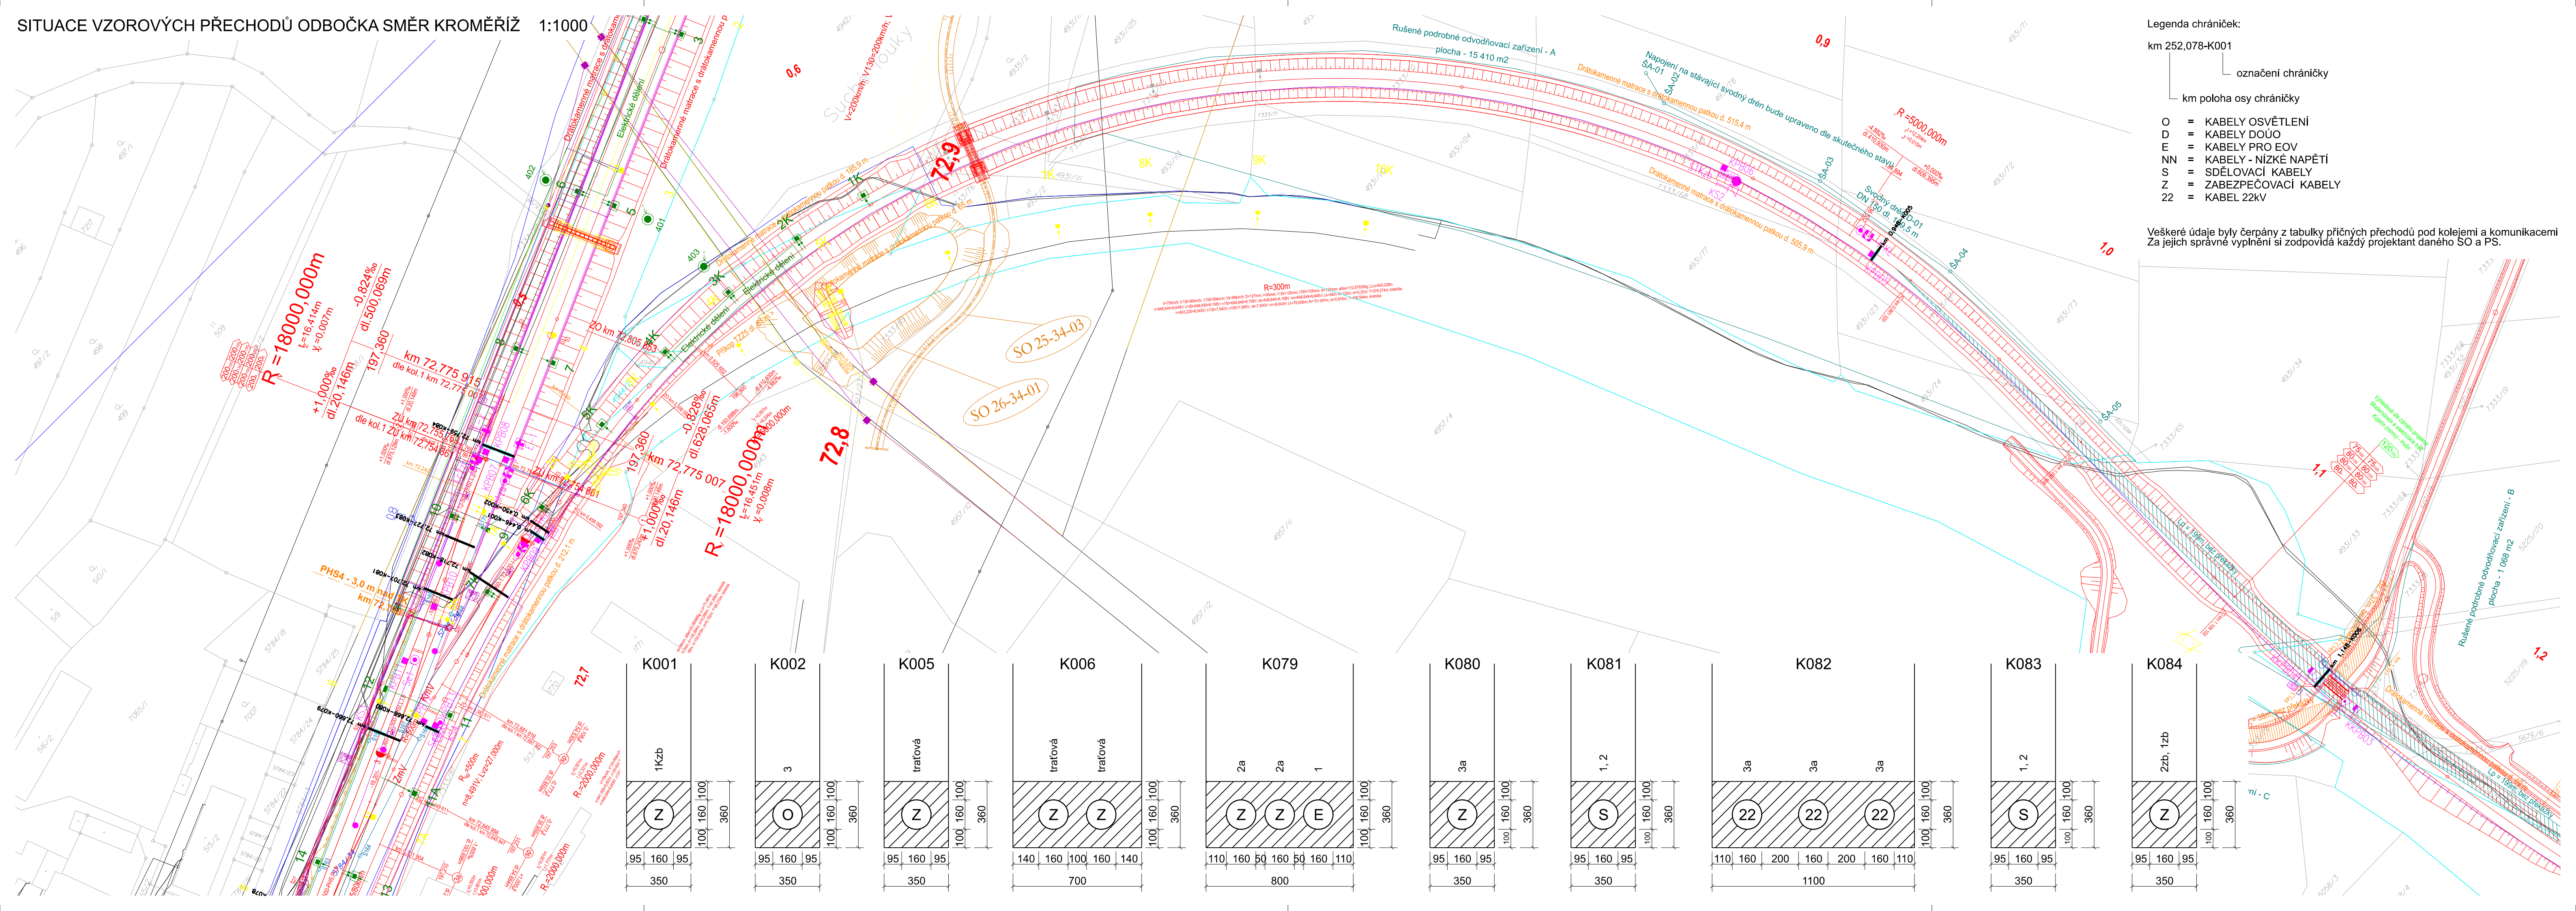

Legenda chrániček:

km 252,078-K001

označení chráničky

km poloha osy chráničky

- O = KABELY OSVĚTLENÍ
- D = KABELY DOUŮ
- E = KABELY PRO EO
- NN = KABELY - NÍZKÉ NAPĚTÍ
- S = SĎELOVACÍ KABELY
- Z = ZABEZPEČOVACÍ KABELY
- 22 = KABEL 22kV

Veškeré údaje byly čerpány z tabulky příčných přechodů pod kolejemi a komunikacemi. Za jejich správné vyplnění si zodpovídá každý projektant daného SO a PS.

Jiná ověření:

Paré:

Orientační schéma:

Razítko oprávněné osoby:

Revize:

Datum:

Popis:

Kontroloval:

Stavebník/Investor:

Adresa:

Zástupce Investora:

Adresa:

Zhotovitel díla:

Adresa:

Kontakt:

Zhotovitel části/objektu:

Adresa:

Kontakt:

Hlavní projektant (HIP):

Specialista:

Název stavby/akce:

Název části:

Název objektu/díle části:

Název přílohy:

Název díle části přílohy:

Označení investora:

Zakázka:

Označení části:

Označení objektu/komplexu:

Odpovědný projektant:

Kraj:

Olooumoucký:

Měřítko:

Formát:

TUDU:

Objekt:

Příloha:

Revize:

Stupeň dokumentace:

Část:

Objekt:

Příloha:

Revize:

Stavba:

Objekt:

Příloha:

Revize:

DOKUMENT LZE UŽÍVAT POUZE V SHODĚ S PŘÍLOHOU A DÍLOM. ŽÁDNÁ JEHO ČÁST NEMŮŽE BYT DLE ZÁKONA Č. 121/2000 Sb. KOPÍROVÁNA NEBO JINAK ROZŠÍŘOVÁNA. BEZ SOULADU S KRAJOVÝM OLOUMOUCKÝM A.S. PŘÍLOHOU EVROPSKOU UNII. VYHODNĚNÍ VÁŽNOSTI A STANOVISKA SOU VŠAK POLOŽE. VÁŽNOST A STANOVISKA AUTOMATICKY A MĚNÍ. BUDĚ OVLÁDĚNÍ A STANOVISKA EVROPSKÉ UNIE NEBO CENY. EVROPSKÁ UNIE ANI ČENY ZA NĚ NEODPOVÍDÁ.