


1522-2	lomový bod obvodu stavby totožný s lomovým bodem hranice dražního pozemku SŽ, s.o.
1522-2	lomový bod obvodu stavby totožný s lomovým bodem hranice dražního pozemku ČD a.s.
11	lomový bod obvodu stavby - nedražní pozemek - trvalý zábor
71	lomový bod obvodu stavby - nedražní pozemek - dočasný zábor
31	lomový bod obvodu stavby - věčné břemeno


Katastrální území
Přerov

SOUŘADNICOVÝ SYSTÉM: S- JTSK
VÝŠKOVÝ SYSTÉM: Bpv

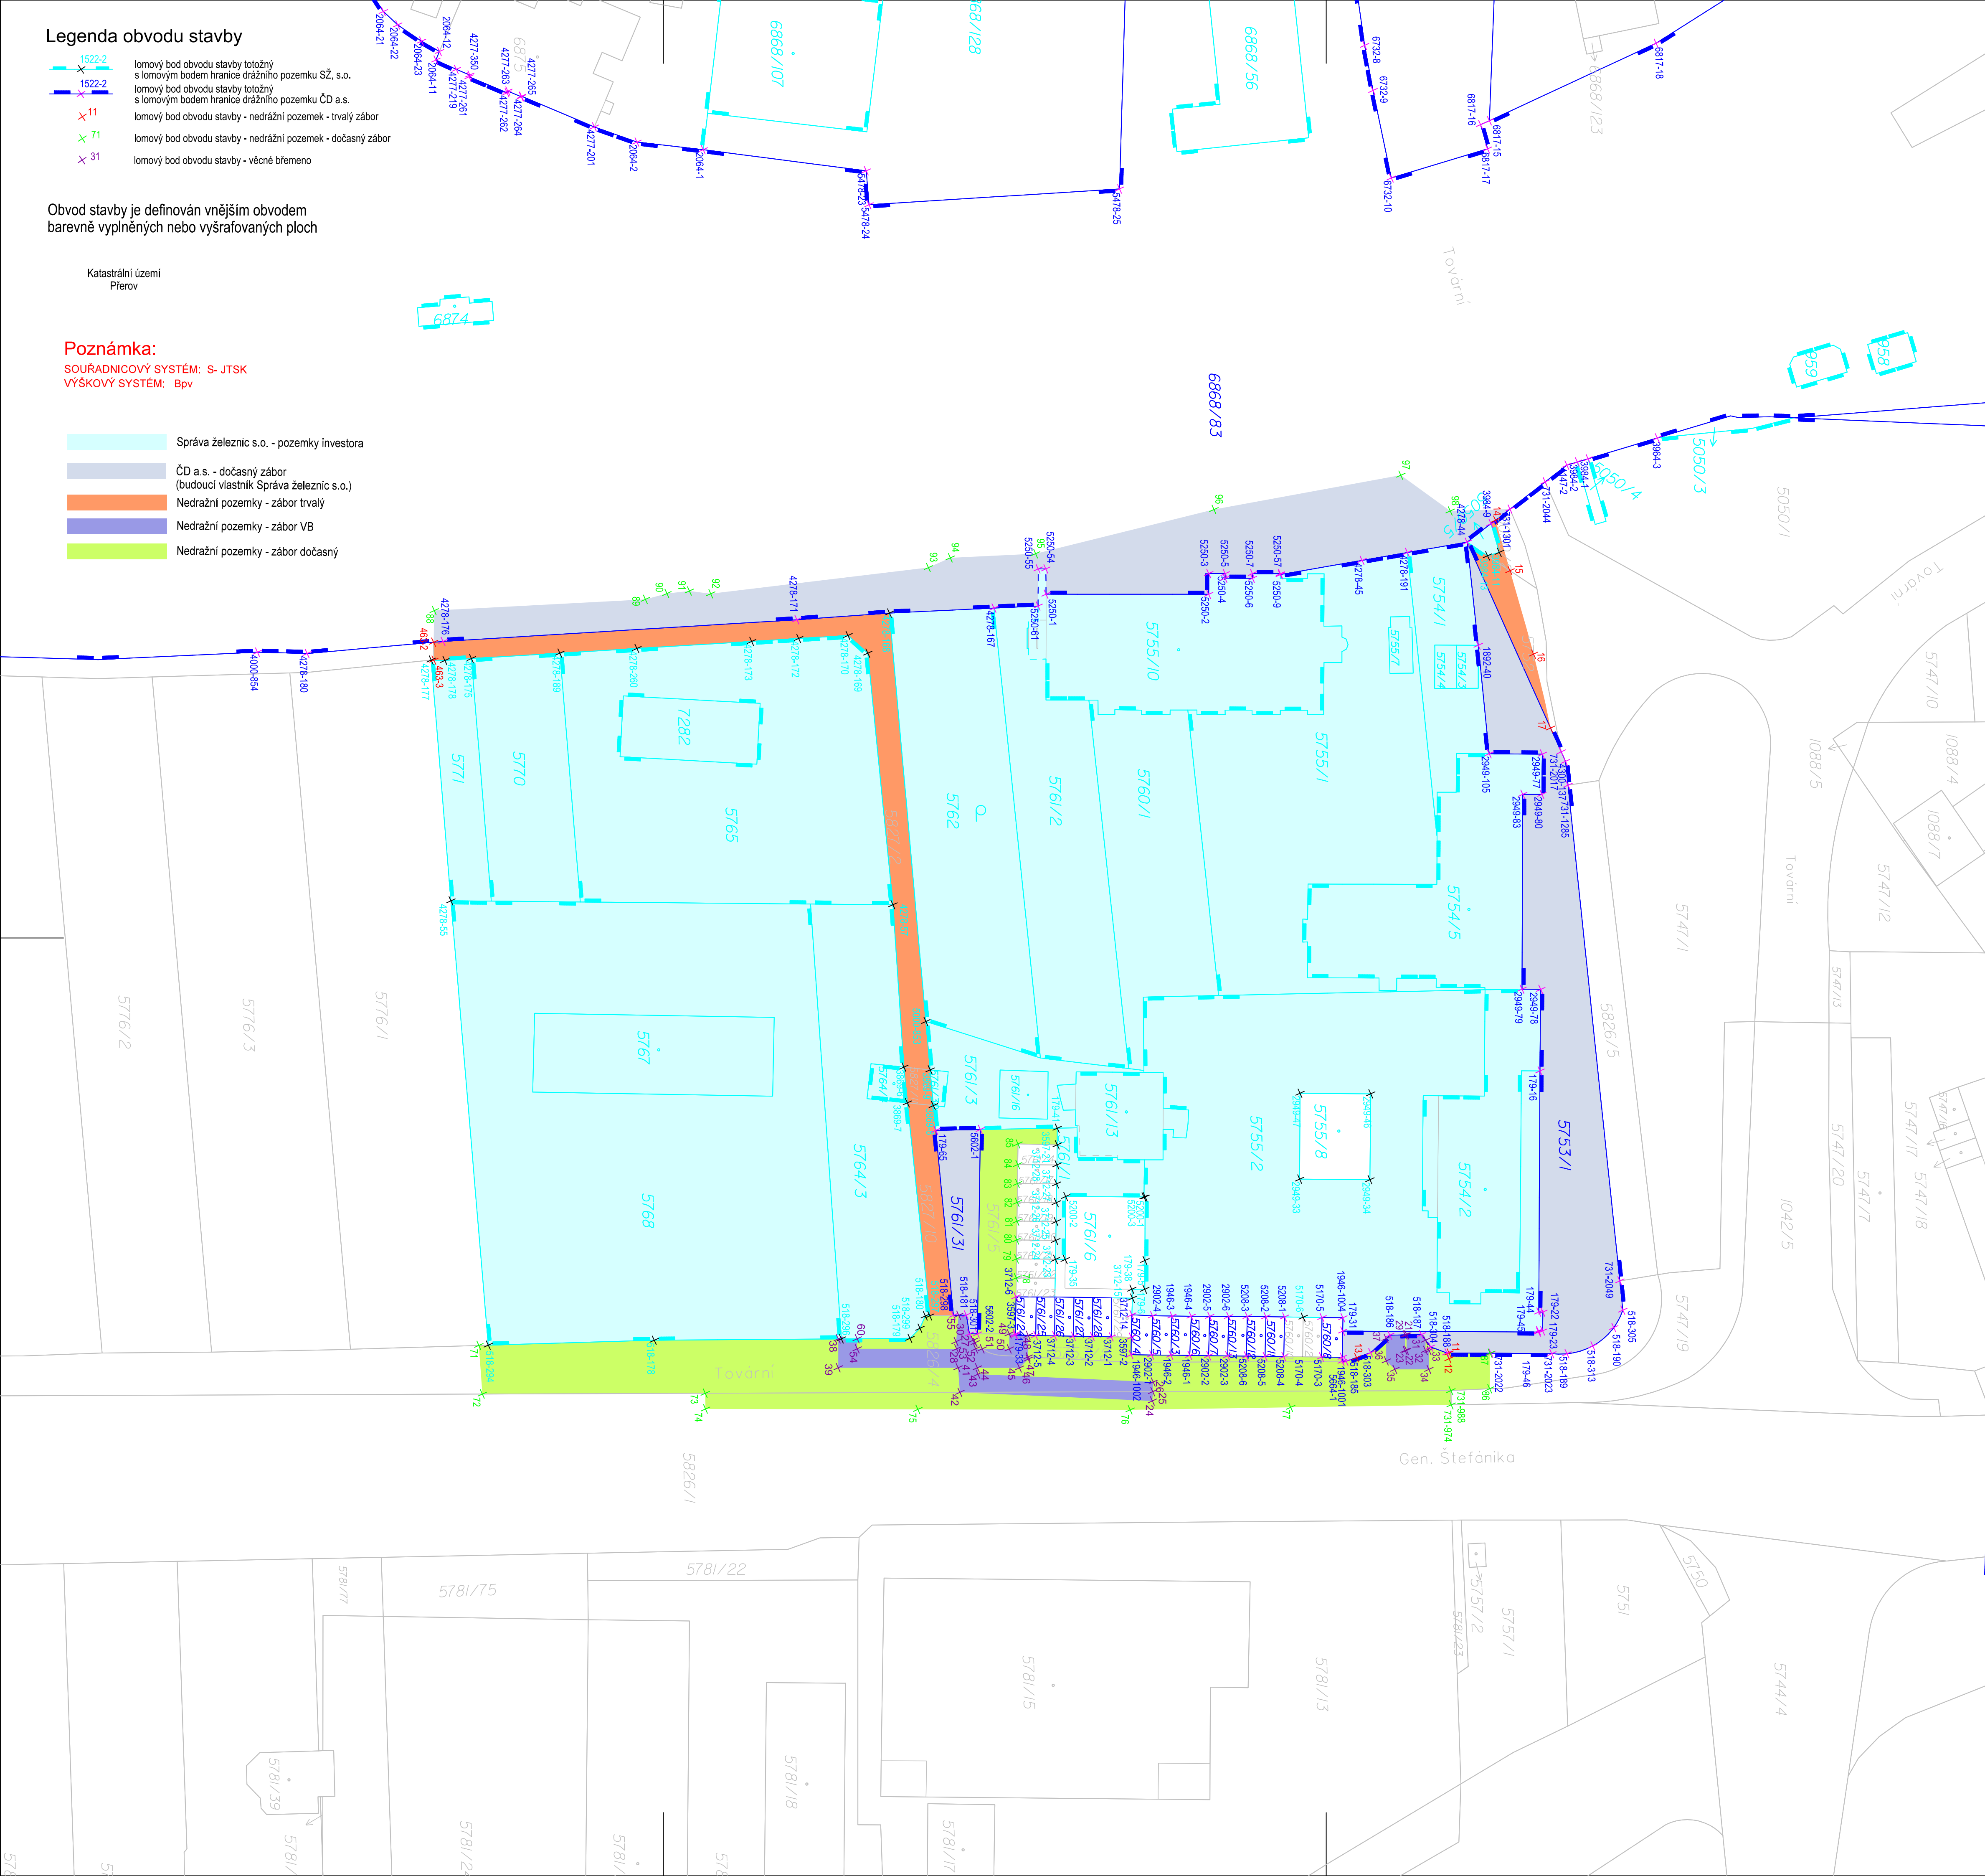



- | | |
|--|--|
| | Správa železnic s.o. - pozemky investor |
| | ČD a s. - dočasný zábor
(budoucí vlastník Správa železnic s.o.) |
| | Nedražní pozemky - zábor trvalý |
| | Nedražní pozemky - zábor VB |
| | Nedražní pozemky - zábor dočasný |

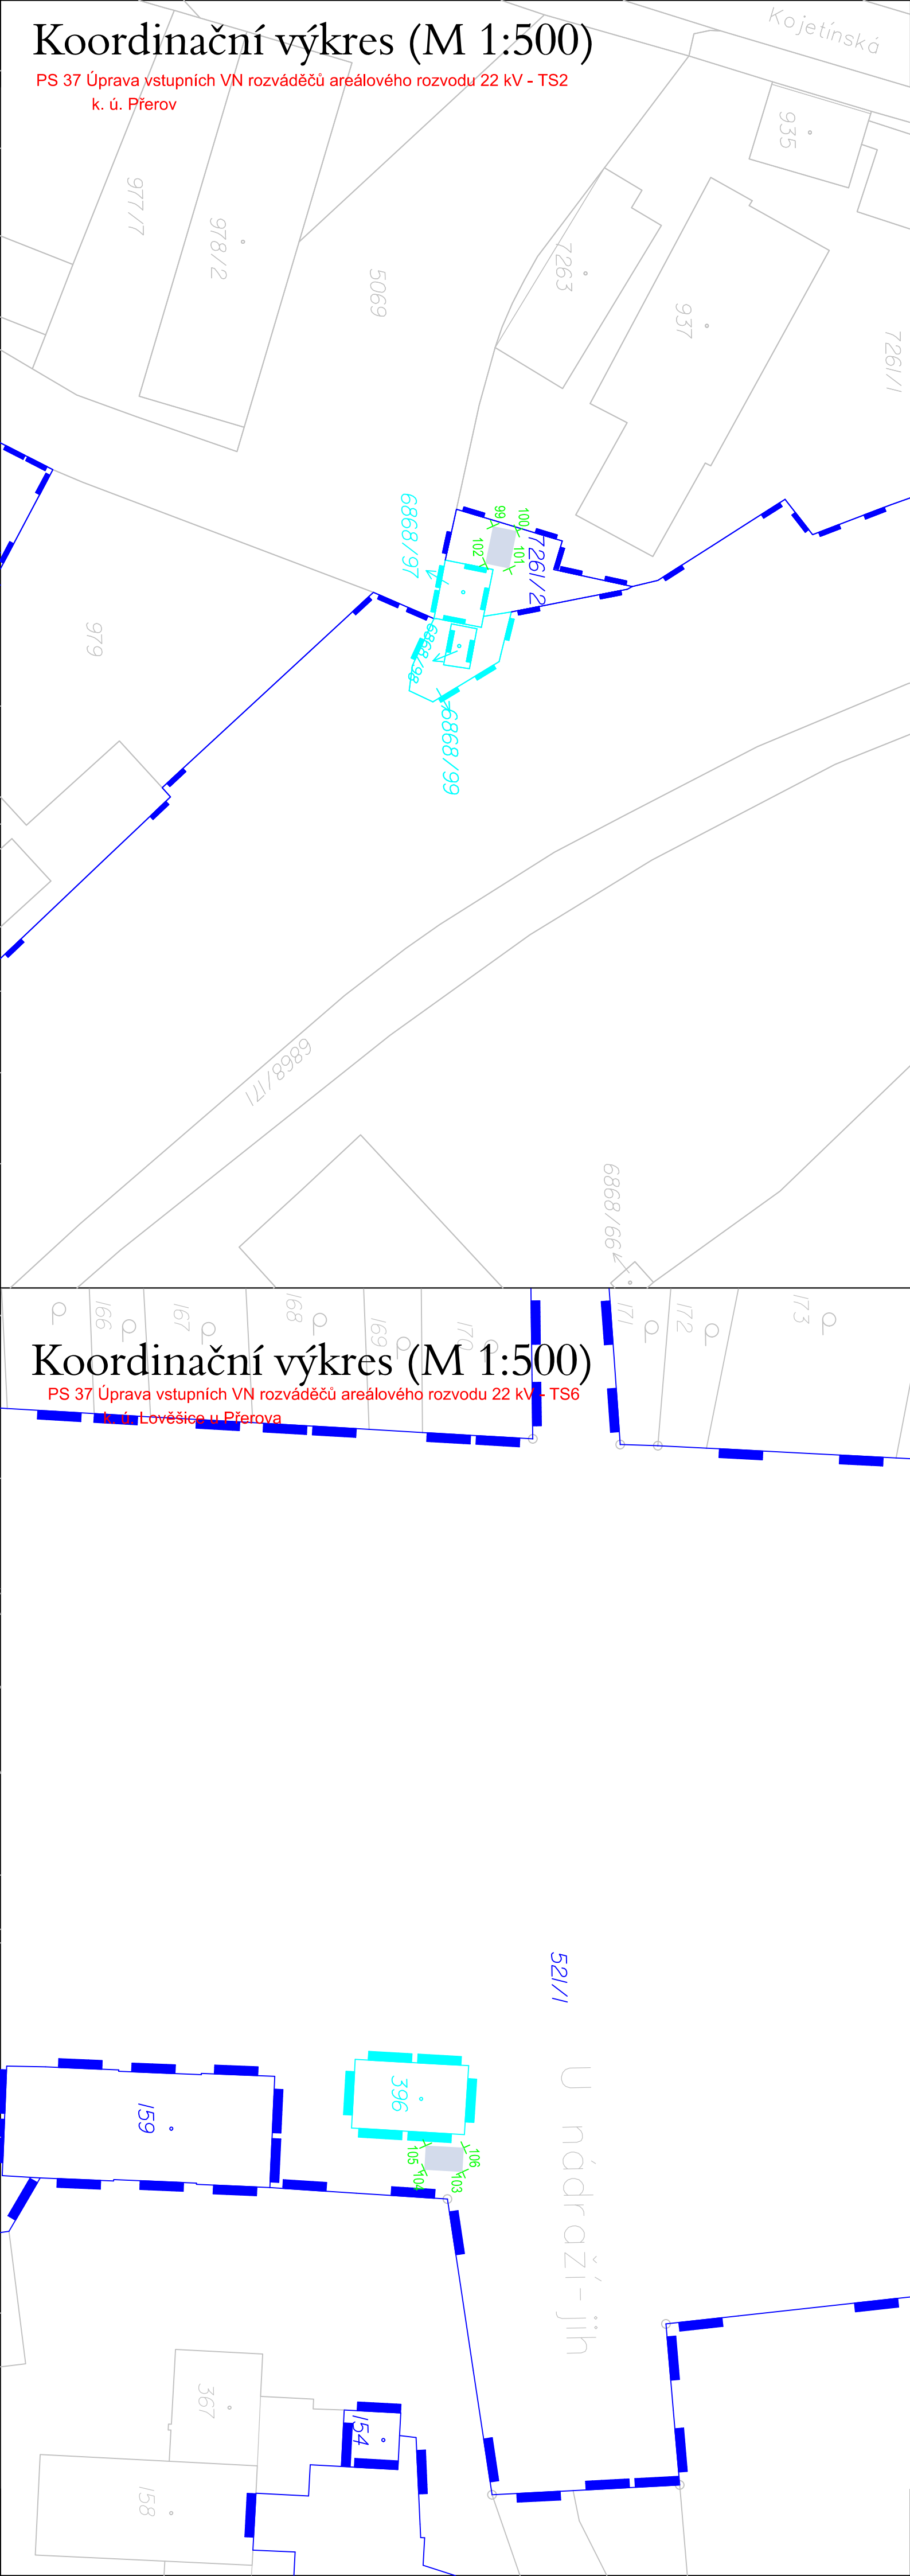

PS 37 Úprava vstupních VN rozváděčů areálového rozvodu 22 kV - TS2
k. ú. Přerov



PS 37 Úprava vstupních VN rozváděčů areálového rozvodu 22 kV - TS6
k. ú. Lověšice u Přerova

Jiná ověření:		Paré:	
Orientační schéma:		Razítko oprávněné osoby:	
Adresa:		Podpis: _____ Datum: _____	
Revize:	Datum:	Popis:	Kontroloval:
000	27.10.2023	Definitivní odevzdání dokumentace	Ing. Josef Bohušlav
<div style="display: flex; justify-content: space-between; align-items: center;"> <div style="width: 60%;"> <p>Stavební/Investor: Správa železnic, státní organizace</p> <p>Adresa: Dlážděná 1003/7, 110 00 Praha 1</p> <p>Zákazce/Investor: Stavební správa východ</p> <p>Adresa: Nerudova 773/1, 779 00 Olomouc</p> </div> <div style="width: 35%; text-align: center;">  <p>SPRÁVA ŽELEZNIC</p> </div> </div>			
<div style="display: flex; justify-content: space-between; align-items: center;"> <div style="width: 45%;"> <p>Zhotovitel díla: Společnost pro rozšíření CDP Přerov - nová budova</p> <p>Adresa: MORAVIA CONSULT Olomouc a.s.</p> <p>Kontakt: Legionářská 1085/8, 779 00 Olomouc T: +420 585 570 444 E: moravia@moravia.cz</p> </div> <div style="width: 50%; text-align: center;">   <p>SUDOP PRAHA a.s. Olešnická 16, 130 00 Praha 3 M: +420 201 084 111 www.sudop.cz</p> </div> </div>			
<div style="display: flex; justify-content: space-between; align-items: center;"> <div style="width: 45%;"> <p>Zhotovitel částí/objektu: MORAVIA CONSULT Olomouc a.s.</p> <p>Adresa: Legionářská 1085/8, 779 00 Olomouc</p> <p>Kontakt: T: +420 585 570 444 E: moravia@moravia.cz</p> </div> <div style="width: 50%; text-align: center;">  </div> </div>			
Hlavní projektant (HIP): Ing. Pavel Kučera		Specialista: Ing. Zdeněk Dohnal	
Název stavby/akce:	Rozšíření CDP Přerov - nová budova		Označení investora: 5621900065 Zakázka: ZB-049-ZB-5R
Název části:	Obvod stavby		Označení části: E.5.5.2 Označení objektu/komplexu: -
Název objektu/dílu části:	Obvod stavby		
Název přílohy:	-		
Název dílů části přílohy:	-		
Odpovědný projektant: Ing. Zdeněk Dohnal Kraj: Olomoucký	Zpracovatel přílohy: Ing. Zdeněk Dohnal Katastrální území: Přerov, Lovčovice u Přerova		Číslo přílohy (typo/podp): <div style="text-align: center; font-size: 2em; font-weight: bold;">2. 001</div> Stupeň dokumentace: DSP+PDPS Smluvní datum zpracování: 30.11.2023