SO 4 - stavební úpravy v části "E"

ŘEZ A-A - nový stav

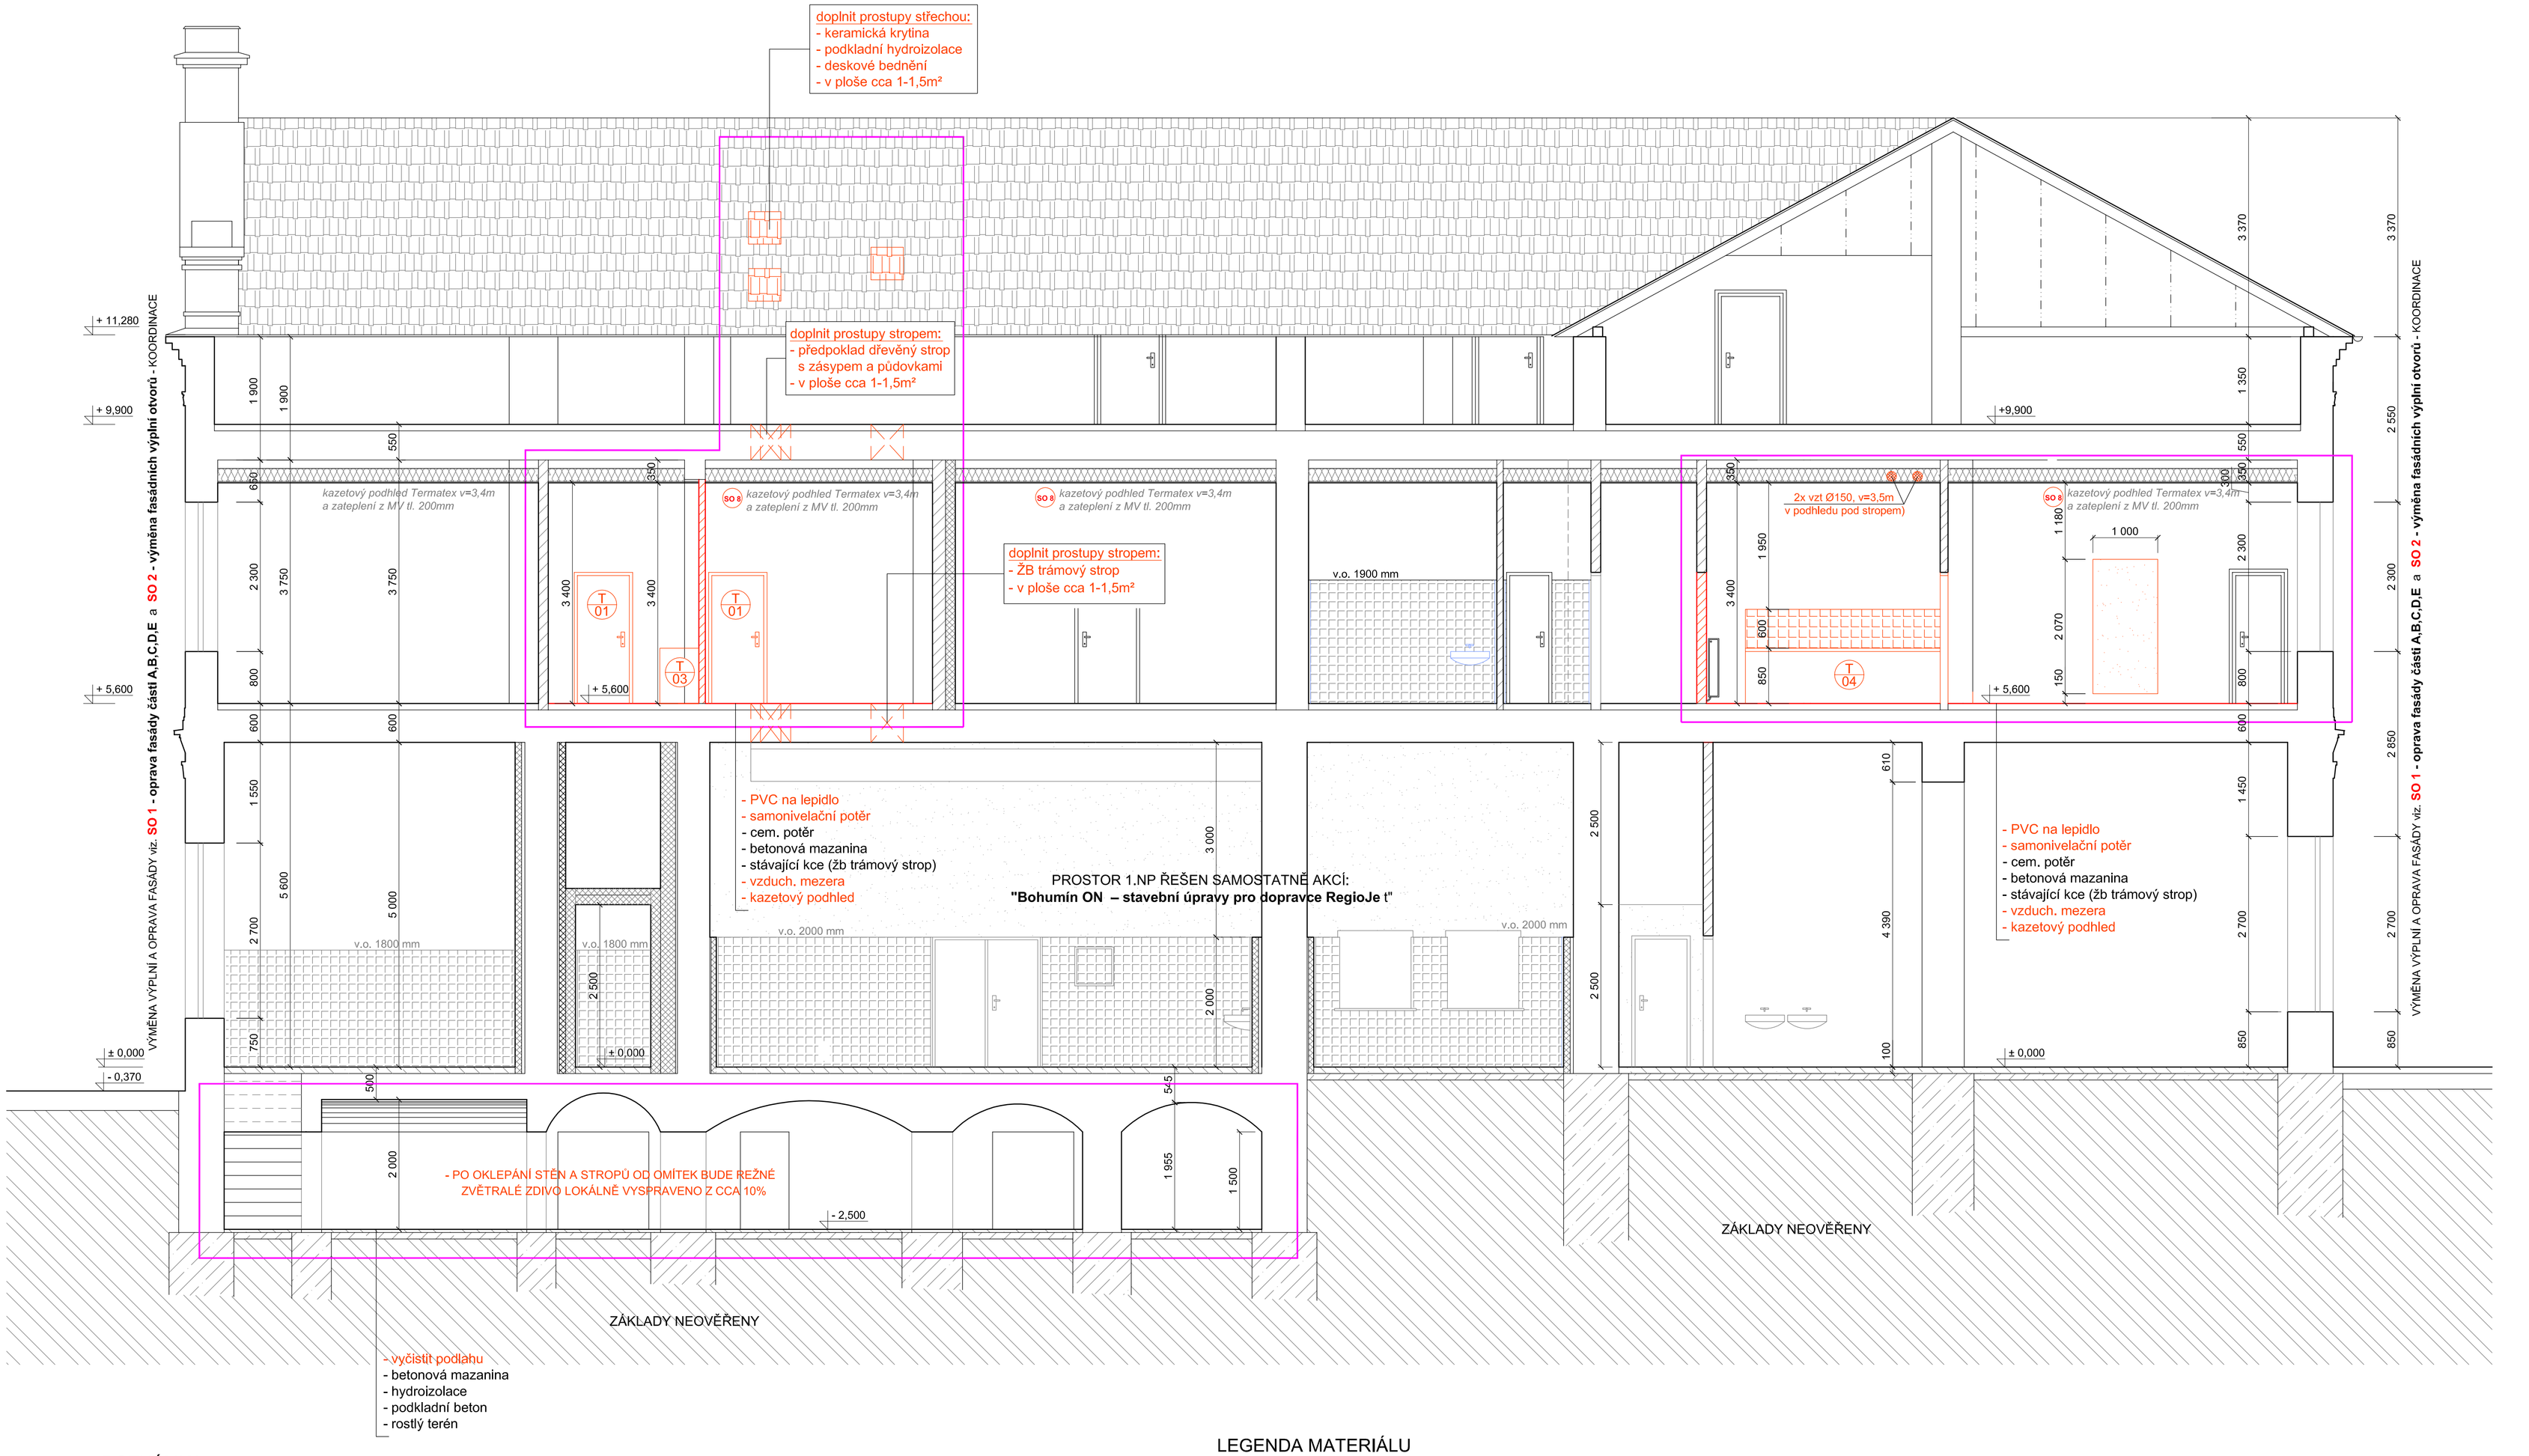

POZNÁMKA

- V SUTERÉNU SE KOMPLETNĚ OKLEPU ZBYTKY OMÍTKY STĚN A STROPŮ A ZVĚTRALÁ MÍSTA ZDIVA SE LOKÁLNĚ OPRAVÍ DOZDĚNÍM ČI VÝMĚNOU V ROZSAHU CCA Z 25-30%
- OČIŠTĚNÉ ZDIVO STĚN A STROPŮ SE KOMPLETNĚ PŘESPÁRUJE CEMENTOVOU MALTOU M5 DO MIN. HL. 2cm, NOVÉ ZDIVO BUDE Z CPP P20 NA M10
- OSTĚNÍ SKLEPNÍCH OKEN OTVORŮ SE ROVNĚŽ VYSPRAVÍ DOZDÍVKAMI, OSADÍ SE NOVÉ MŘÍŽE Z TAHOKOVU V OCEL. RÁMU V PŮV. ROZMĚRECH (VIZ. ČÁST SO 2)
- BUDE PROVEDENO NAPOJENÍ NOVĚ NAVRŽENÉHO SOCIÁLNÍHO ZAŘÍZENÍ A ÚPRAVA ZAZDĚNÍM PROSTUPŮ V MÍSTECH NAPOJENÍ NA STÁVAJÍCÍ ROZVODY
- PROSTUPY STROPEM A PODLAHOU PO ODSTRANĚNÉM VEDENÍ VZT BUDOU DOPLNĚNY DLE TYPU KONSTRUKCE STROPU, PODLAHA V DOTČENÝCH ČÁSTECH BUDE VYSPRAVENA SAMONIVELAČNÍ STĚRKOU + NOVÉ PVC NEBO KER. DLAŽBA, POD SPRCHOVÝ KOUT PAK HI STĚRKA
- V ROZSAHU DOTČENÉ ČÁSTI BUDOU PROVEDENY NOVÉ ROZVODY ELEKTRO, OSVĚTLENÍ V NOVÝCH PODHLEDECH DLE SO8 A KOMPLETNĚ NOVÉ OMÍTKY, KER. OBKLADY, OSADÍ SE NOVÉ VNITŘNÍ DVEŘE, ZAŘIZOVACÍ PŘEDMĚTY, KUCHY. LINKY APOD.
- NOVÉ PROSTORY BUDOU NAPOJENY NA NOVĚ ŘEŠENÉ VZT V MÍSTECH BEZ PŘIROZENÉHO VĚTRÁNÍ
- V MÍSTECH NOVÝCH DOZDÍVEK SE PROVEDE PŘESTĚRKOVÁNÍ SE SÍŤOVINOU A NOVÉ ŠTUKOVÉ OMÍTKY, V SOC. ZÁZEMÍ, KUCHYŇKÁCH, JÍDELNĚ A KANCELÁŘI PAK BUDOU OMÍTKY V CELÉM DOTČENÉM PROSTORU

- STAVEBNÍ ÚPRAVY V 1.NP NEJSOU SOUČÁSTÍ TÉTO PROJEKTOVÉ DOKUMENTACE. TATO ČÁST BUDE NA ZÁKLADĚ POŽADAVKŮ BUDOUCÍHO NÁJEMCE DOPRACOVÁNA V RÁMCI SAMOSTATNÉ PD A SAMOSTATNÉHO STAVEBNÍHO ŘÍZENÍ

- VEŠKERÉ STAVEBNÍ PRÁCE MUSÍ BÝT KOORDINOVÁNY S PROVOZEM OBJEKT. A ZA NEPŘERUŠENÍ A NEOMEZENÍ DRÁŽ. DOPRAVY A ZA KOORDINACE SE SAMOSTANOU AKCÍ **Bohumín ON – stavební úpravy pro dopravce RegioJet**
- STAVBA BUDE KOORDINOVÁNA S OBJEKTY **SO 1 - oprava fasády částí A,B,C,D,E, SO 2 - výměna fasádních výplní otvorů a SO 8 - zateplení podhledů 2.NP a s Rekonstrukcí vytápění a rozvodů ZTI** - KOORDINACE

LEGENDA MATERIÁLU

- STÁVAJÍCÍ NOSNÉ ZDIVO A KONSTRUKCE
- NOVÉ KONSTRUKCE A MATERIÁLY
- STÁVAJÍCÍ ZDIVO PŘÍČEK (CIHELNÉ)
- DOZDÍVKY Z PLYNOSILIK. TVÁRNIC např. YTONG SE SÍŤOVINOU KOLEM NAVAZUJÍCÍH KCÍ
- DOTČENÁ ČÁST OBJEKTU STAV. ÚPRAVAMI **SO 4 - stavební úpravy v části "E"**

SCHÉMA

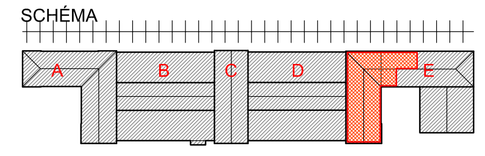

KRESLIL	VYPRACOVAL	KONTROLOVAL
ing. Lukáš BOBEK	ing. Lukáš BOBEK	ing. Lukáš BOBEK

NÁZEV AKCE:

Rekonstrukce VB v užst. Bohumín

Investor: SŽDC,s.o., SON, Dlážděná 1003/7, 110 00 Praha 1
Místo: k.ú. Nový Bohumín, par.č. 2581, obec: Bohumín

STAVEBNÍ OBJEKT:

SO 4 - stavební úpravy v části "E"

NÁZEV VÝKRESU:

ŘEZ A-A - NOVÝ STAV

AutoCad LT 2008
Ing. Lukáš BOBEK
Projekční a inženýrská činnost
IČ: 87240718 Tel: +420 775146939
e-mail: lukasbobek@email.cz

FORMÁT	3xA4
DATUM	ŘÍJEN 2017
Č.KOPIE	
STUPEŇ PD	PROJEKT
MĚŘÍTKO	ČÍSLO VÝKRESU
1:50	SO4-108