


NOVÝ STAV

PŮDORYS STROPU (PODHLÉDU)

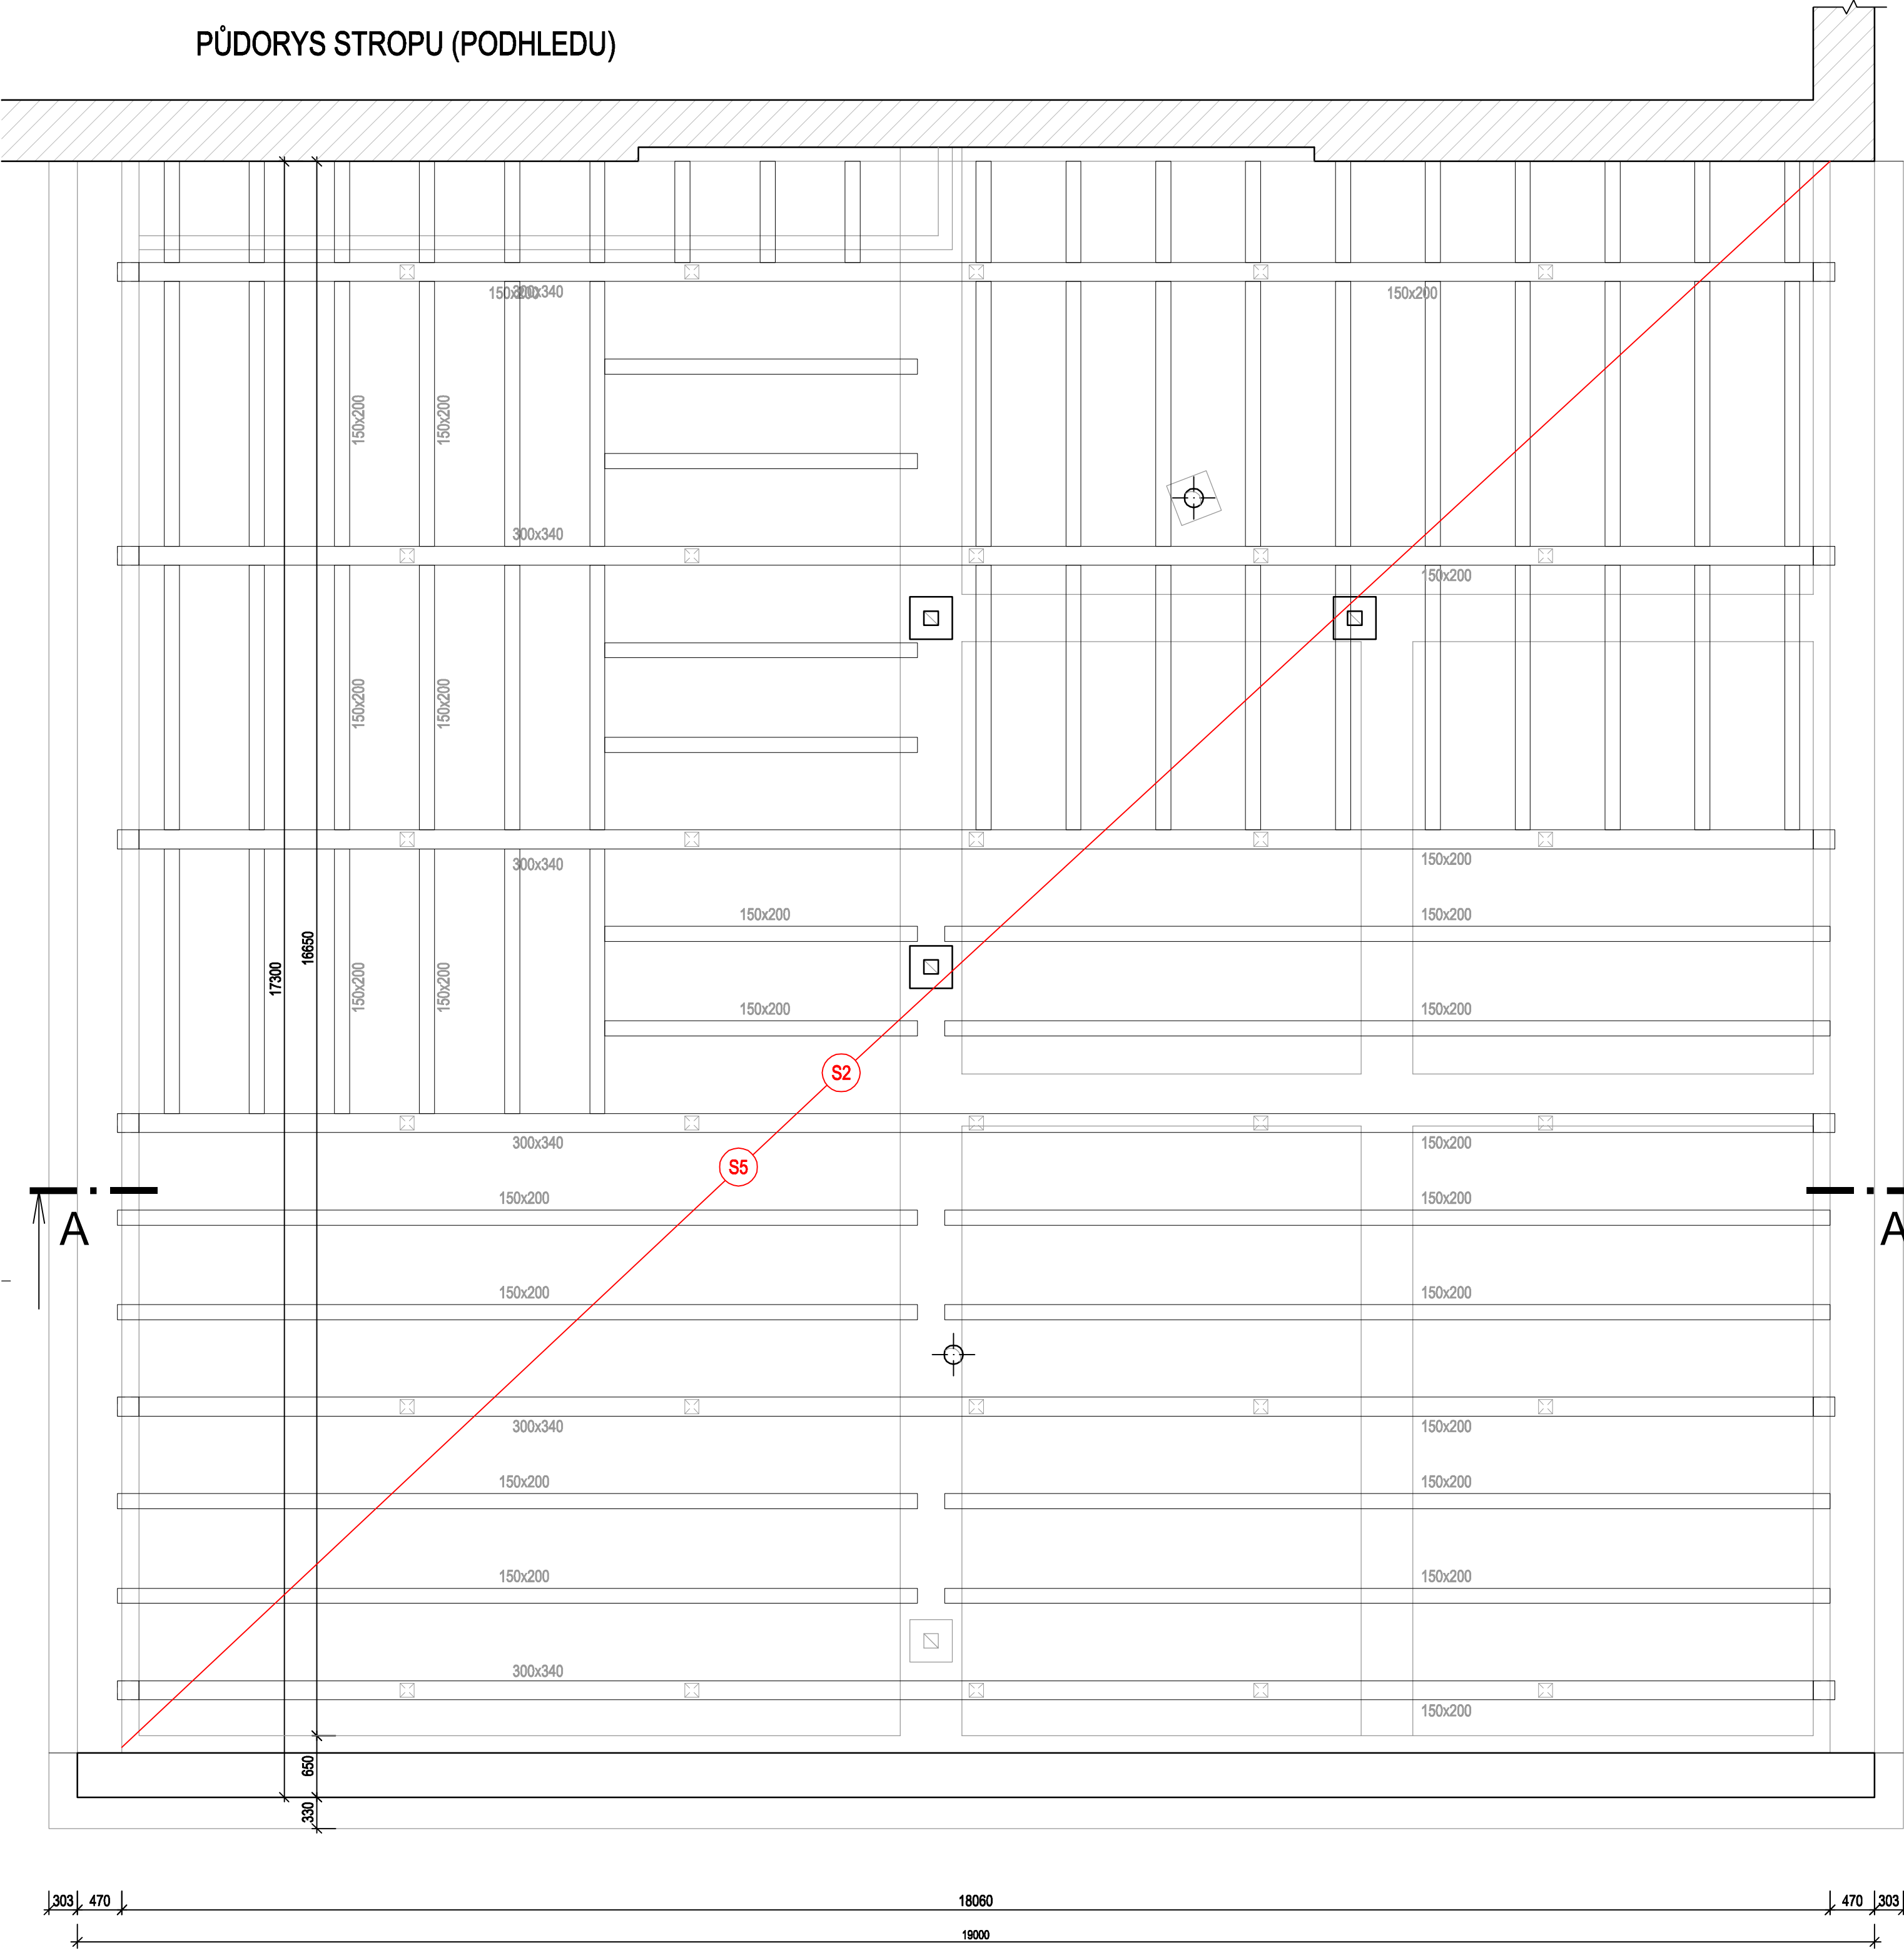


SKLADBY, POPIS OPRAV

- S2
- NOVÁ TEPELNÁ IZOLACE - MINERÁLNÍ VATA TL. 300 mm
- S5
- OPRAVA POŠKOZENÝCH PRVKŮ PODHLÉDU - PŘEDPOKLÁDANÝ ROZSAH 10 %
- ŘEZIVO C22 - cca 3,2 m3
- OČIŠTĚNÍ A NÁTĚR CHEMICKÝM PŘÍPRAVKEM PROTI HNILOBĚ A PLÍSNÍM

LEGENDA

- STÁVAJÍCÍ KONSTRUKCE A MATERIÁLY
- NOVÉ KONSTRUKCE A MATERIÁLY

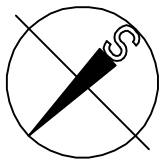

KRESLIL ing. Aleš Palička	VYPRACOVAL ing. Aleš Palička	KONTROLOVAL ing. Lukáš BOBEK	Ing. Lukáš BOBEK Projektční a inženýrská činnost IČ: 87240718 Tel: +420 775148939	
<i>Palička</i>	<i>Palička</i>	<i>L. Bobek</i>		
NÁZEV AKCE:			FORMÁT	4xA4
Rekonstrukce VB v užst. Bohumín			DATUM	LISTOPAD 2017
			Č.KOPIE	
STAVEBNÍ OBJEKT:			STUPEŇ PD	PROJEKT
SO 3 - Oprava ploché střechy a krovu v části "E"			MĚŘÍTKO	ČÍSLO VÝKRESU
NÁZEV VÝKRESU			1: 50	105
STROP (PODHLÉD) - NOVÝ STAV				