




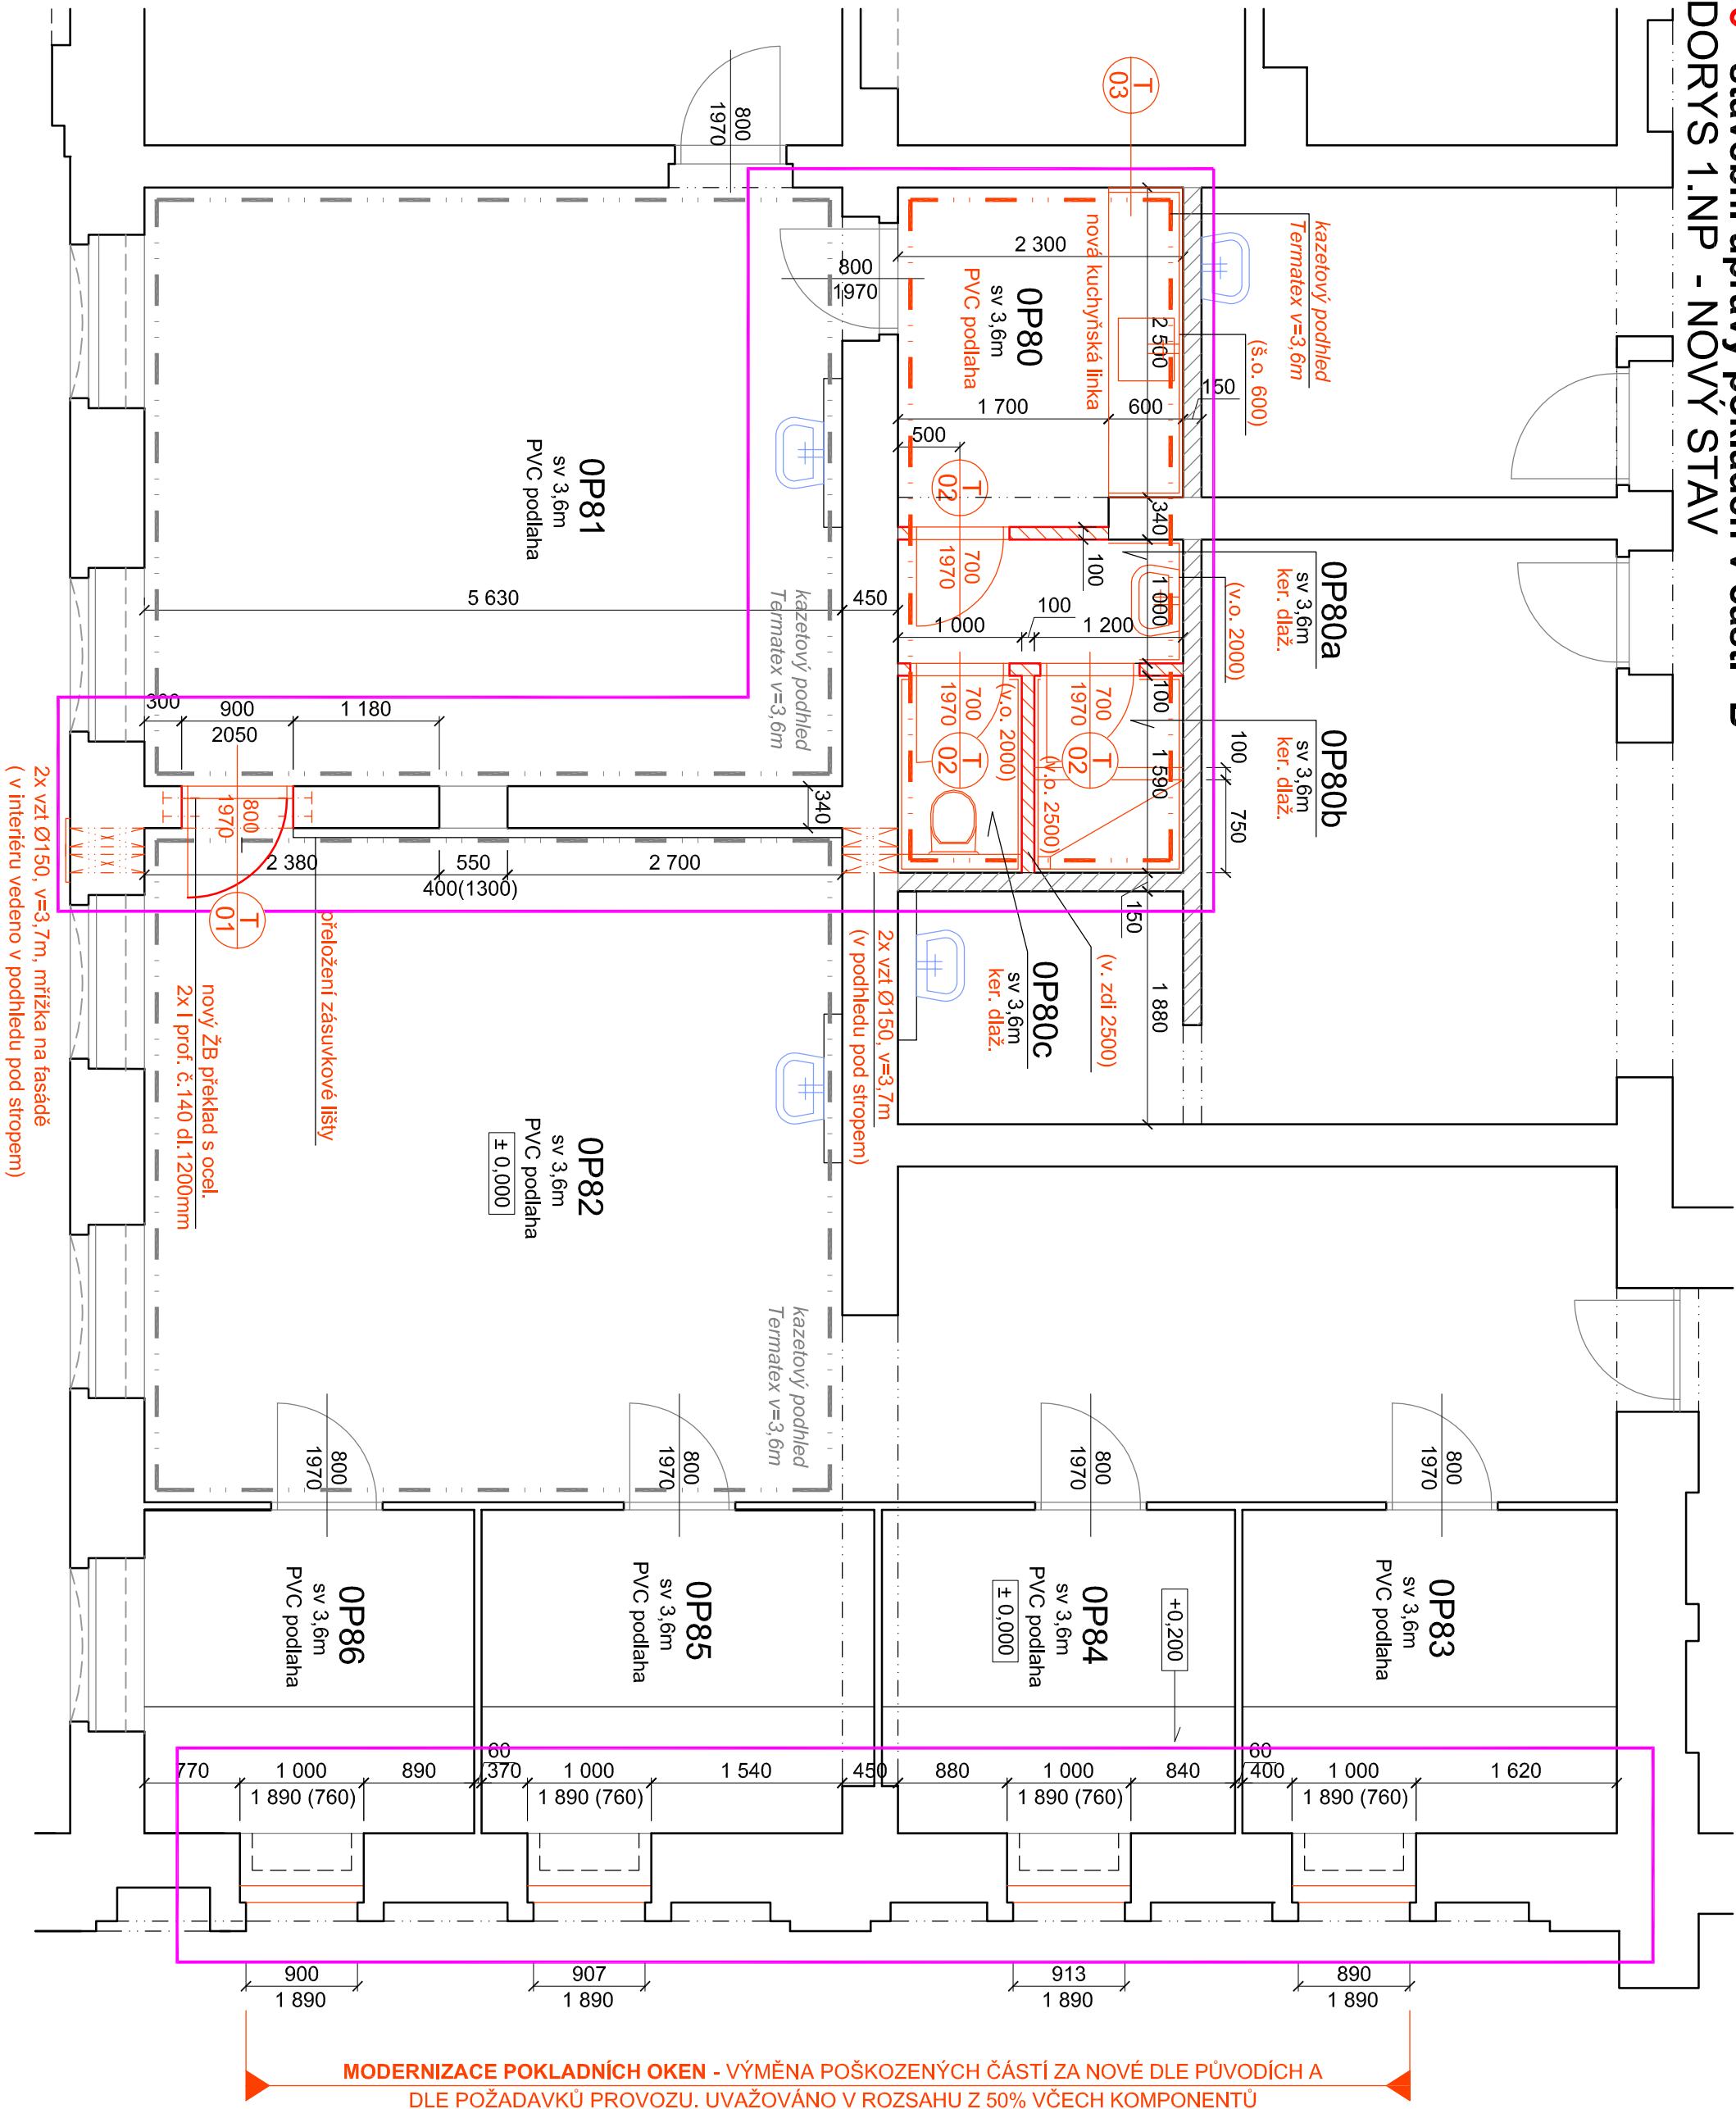


SO 5 - stavební úpravy pokladen v části "B"
PŮDORYS 1.NP - NOVÝ STAV



LEGENDA MATERIÁLU

- 
 STÁVAJÍCÍ NOSNÉ ZDIVO A KONSTRUKCE
- 
 STÁVAJÍCÍ ZDIVO PŘÍČEK (CIHELNÉ)
- 
 NOVÉ KONSTRUKCE A MATERIÁLY
- 
 STÁVAJÍCÍ ZDIVO PŘÍČEK (CIHELNÉ)
- 
 DOZDÍVKY Z PLYNOSILIK. TVÁRNIC např. Ytong

LEGENDA MÍSTNOSTÍ:

Č. M.	ÚČEL MÍSTNOSTI	PL ₂ m ²	PODL.	STĚNY	STROP	POZNÁMKA
0P80	DENNÍ MÍSTNOST	6,2	PVC	VAPEN. OMÍTKA	PODH. "THERMATEX"	NOVÉ PVC A K. LINKA
0P80a	PŘEDSÍŇ	2,4	KER. DL.	VÁP. O. + KER.O.	PODH. "THERMATEX"	V.O. 2000
0P80b	SPRCHA	2,0	KER. DL.	VÁP. O. + KER.O.	PODH. "THERMATEX"	V.O. 2500, VANÍČKA
0P80c	WC	1,6	KER. DL.	VÁP. O. + KER.O.	PODH. "THERMATEX"	V.O. 2000
0P81	HLAVNÍ POKLADNA	27,2	PVC	VAPEN. OMÍTKA	PODH. "THERMATEX"	NOVÉ DVEŘE
0P82	OSOBNÍ POKLADNA	30,6	PVC	VAPEN. OMÍTKA	PODH. "THERMATEX"	VZT DO PODHLEDU
0P83 až 0P86	POKLADNÍ PŘEPÁŽKY	30,0	PVC	VAPEN. OMÍTKA	PODH. "THERMATEX"	VYVĚTN. POŠKOZEN, ČÁSTI POKLAD. OKENEN, Z cca 50%

POZNÁMKA

BUDE VYVZDENA NOVÁ DISPOZICE SOC. ZÁZEMÍ, OSÁZENÝ DVEŘNÍ VÝPLNĚ, PŘEVODOU SE KER. OBKLADY A DLAŽBY, OSADÍ ZAŘÍZOVACÍ PŘEDMĚTY (WC, UMYVADLO, SPRCHOVÁ VANIČKA)

V DENNÍ MÍSTNOSTI BUDE POLOŽENO NOVÉ PVC NA SAMONIVELAČNÍ STĚRKU A KUC. LINKA POD SPRCHOVÝ KOUT SE PŘEVODE HYDROIZOLAČNÍ STĚRKA


SCO. ZAŘÍZENÍ BUDE NÁPOJENO NA NOVÉ NUCENÉ VĚTRÁNÍ S PRŮCHODEM TRASY POD KAZETOVÝM PODHLEDEM M.Č. 0P82 PŘES FASÁDU (MRŽKA) DO VENKOVNÍHO PROSTORU V SOC. ZÁZEMÍ BUDE PŘEVEDEN NOVÝ SNÍŽENÝ KAZETOVÝ PODHLED např. "TERMATEX" VČETNĚ OSVĚTLENÍ DLE JIŽ NOVĚ VYMĚNĚNÝCH TYPŮ SYTIDEL

DALE BUDOU MEZI M.Č. 0P81 A 82 OSÁZENY NOVÉ DVEŘE DO OCELOVÉ ZÁRUBNĚ V MÍSTĚCH NOVÝCH DOZDÍVEK SE PŘEVODE PŘESTĚRKOVÁNÍ SE SÍŤOVINOU A NOVÉ ŠTUKOVÉ OMÍTKY, V SOC. ZÁZEMÍ PAK BUDOU OMÍTKY V CELÉM DOTČENÉM PROSTORU POKLADNÍ OKNA BUDOU ZHODNOCENA A V PŘEDPOKLADANÉM ROZSAHU Z cca 50% BUDOU VYMĚNĚNÝ POŠKOZENÉ ČÁSTI TĚCHTO OKEN ZA NOVÉ DLE PŮVODNÍCH



STAVEBNÍ PRÁCE MUSÍ BÝT KOORDINOVÁNY S PROVOZEM OBJEKTU A ZA NEPŘERUŠENÍ A NEOMEZENÍ DŘÁŽNÍ DOPRAVY

VYHODNĚNÍ VÝPLNÍ OKEN, DVEŘÍ A OPRAVA FASÁDY JE ŘEŠENA V SAMOSTATNÝCH STAVEB. OBJEKTech **SO 1 - oprava fasády částí A,B,C,D,E** a **SO 2 - výměna fasádních výplní otvorů - KOORDINACE**

DETAIL POKLADNÍHO OKNA
M 1:25

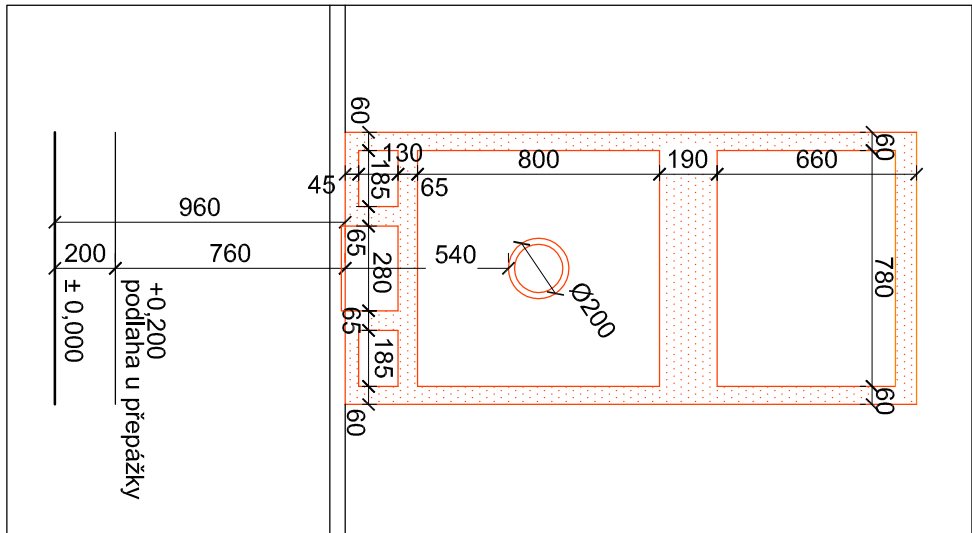

SCHÉMA

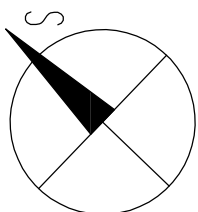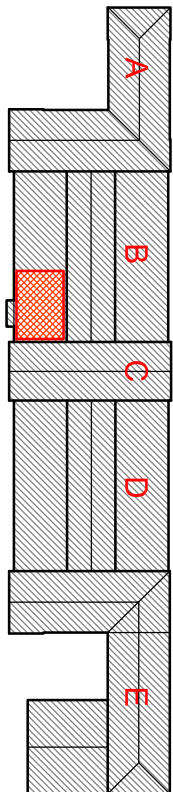

KRESLIL		VYPRACOVAL	KONTOLOVAL
ing. Lukáš BOBEK		ing. Lukáš BOBEK	ing. Lukáš BOBEK
NAZEV AKCE:		ing. Lukáš BOBEK	
Rekonstrukce VB v užšt. Bohumín			
Investor: SŽDC,s.o., SON, Dlážděná 1003/7, 110 00 Praha 1			
Místo: k.ú. Nový Bohumín, par.č. 2581, obec: Bohumín			
STAVEBNÍ OBJEKT:			
SO 5 - stavební úpravy pokladen v části "B"			
NAZEV VÝKRESU:			
PŮDORYS 1.NP - NOVÝ STAV			
AutoCad LT 2000			
ing. Lukáš BOBEK			
Projektář a inženýrská činnost			
IČ: 87240718 Tel: +420 775148939			
e-mail: lukasbobek@gmail.cz			
FORMÁT		3x4	
DATUM		ŘÍJEN 2017	
Č. KOPIE			
STUPĚŇ PD		PROJEKT	
MĚŘÍTKO		ČÍSLO VÝKRESU	
1:50		SO5-102	