


SO 8 - zateplení podhledů 2.NP

PŮDORYS 2.NP - nový stav

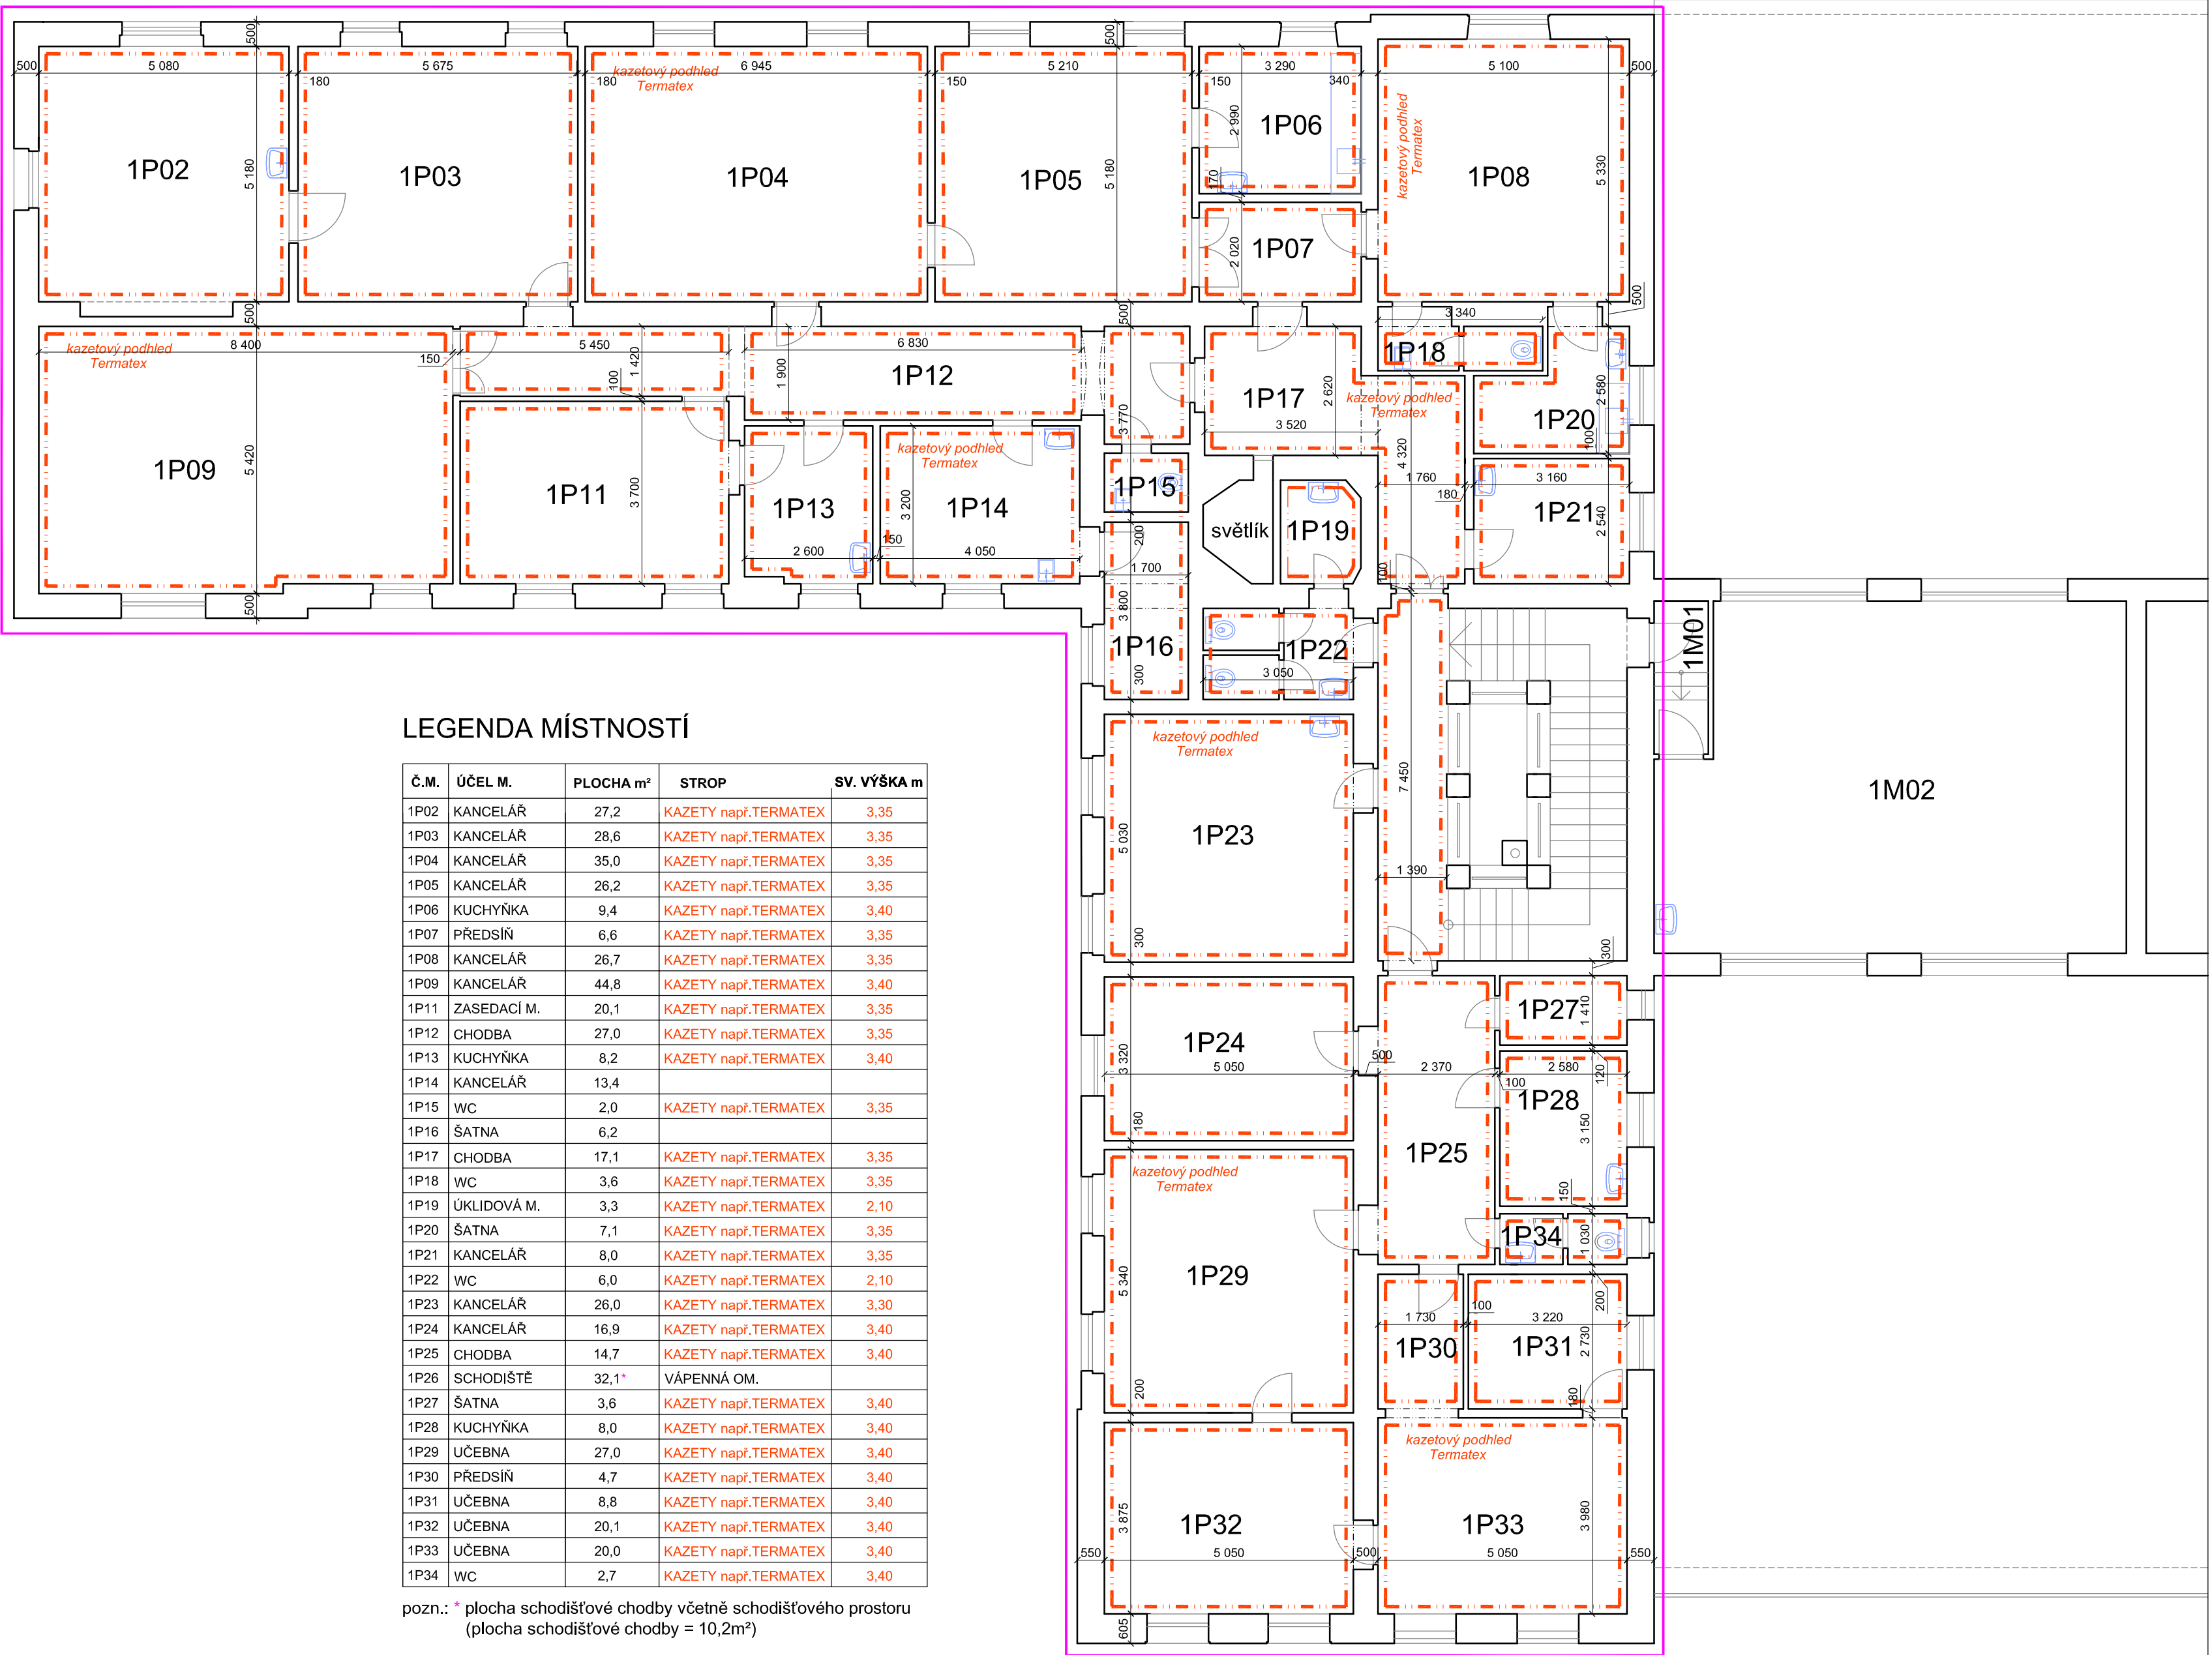

NEDOTČENÁ ČÁST VESTIBULU V PROSTORÁCH "B", "C" a "D"

