


SO 4 - stavební úpravy v části "E"
PŮDORYS 2.NP - nový stav

LEGENDA MÍSTNOSTÍ :

Č.M.	ÚČEL MÍSTNOSTI	PL m ²	PODL.	STĚNY	STROP	POZNÁMKA
1P35	KANCELÁŘ	25,1	PVC	VÁPEN, OMÍTKA	VÁPEN, OMÍTKA	
1P38	JÍDELNA	12,6	PVC	VÁPEN, OMÍTKA	KAZET. PODHL.	V PROSTORECH NOVÝCH PVC NEBO KER. DLAŽBY PROVÉST VYROVNÁVACÍ SAMONIVELAČNÍ STĚRKU A POD SPRCHOVÝ KOUT. HYDROIZOLAČNÍ STĚRKU.
1P41	KUCHYŇKA	8,9	PVC	KER.OB./VÁP.OM.	KAZET. PODHL.	V ČÁSTI "D" PVC NA NOVÉ DT DESKY.
1P48	KANCELÁŘ	13,7	PVC	VÁPEN, OMÍTKA	KAZET. PODHL.	
1P48a	KUCHYŇKA	8,4	PVC	VÁPEN, OMÍTKA	KAZET. PODHL.	
1P58a	WC MUŽI	8,4	KER. DLAŽBA	KERAM. OBKLAD	KAZET. PODHL.	V DOTČENÝCH PROSTORECH BUDOU ZCELA NOVE OMÍTKY ČI KER. OBKLAD (NEBO SDK) A V NÁVAZNOSTI NA PŮVODNÍ JEN SÍTOVINA STĚRKA A NOVÝ STUK
1P58b	KOUPELNA	8,7	KER. DLAŽBA	KERAM. OBKLAD	KAZET. PODHL.	
1P57	ZASEDACÍ MÍST.	52,7	PVC / DT DES.	V.OM. / SDK	SDK PODHL.	
1P58	POHOTOVOST. MÍST.	23,7	PVC / DT DES.	V.OM. / SDK	SDK PODHL.	
1P59	KUCHYŇKA	12,8	PVC / DT DES.	V.O./KER.O./SDK	SDK PODHL.	
1P60	WC	1,6	PVC / DT DES.	V.O./KER.O./SDK	SDK PODHL.	

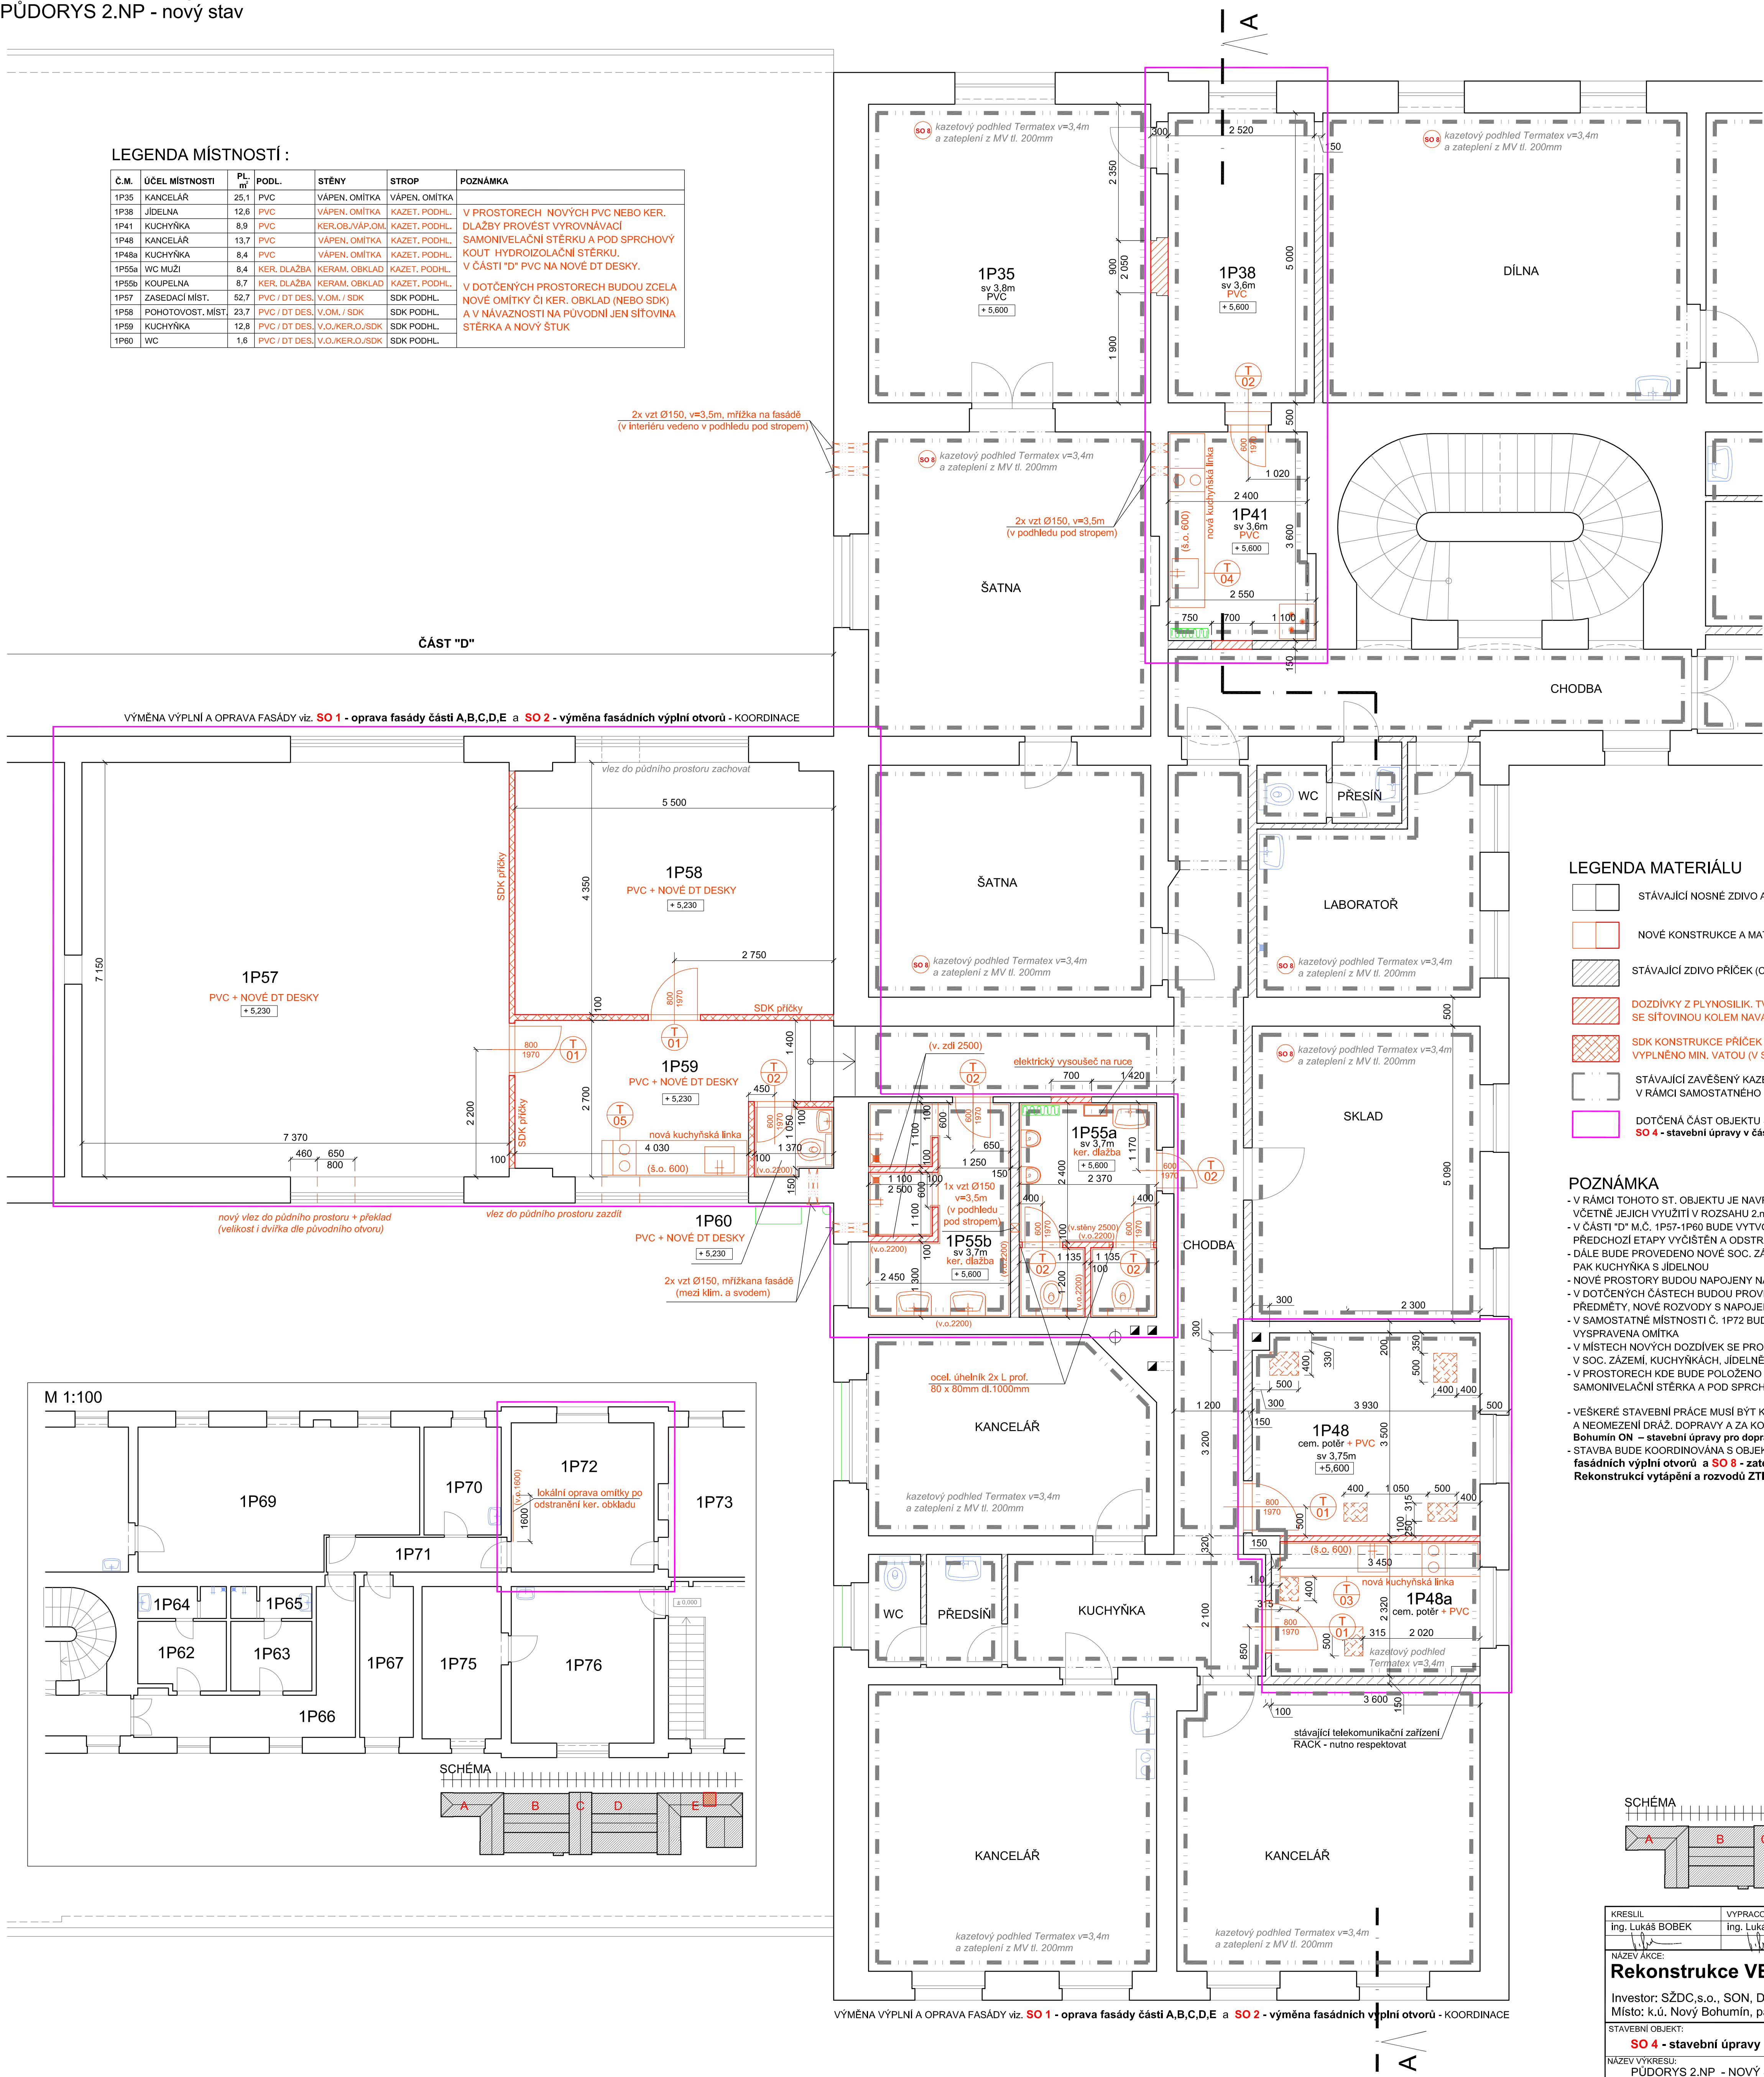


LEGENDA MATERIÁLU

- STÁVAJÍCÍ NOSNÉ ZDIVO A KONSTRUKCE
- NOVÉ KONSTRUKCE A MATERIÁLY
- STÁVAJÍCÍ ZDIVO PŘÍČEK (CIHELNÉ)
- DOZDÍVKY Z PLYNOSILIK. TVÁRNÍK např. YTONG SE SÍTOVINOU KOLEM NÁVAZUJÍCÍCH KČÍ
- SDK KONSTRUKCE PŘÍČEK NA FeZn SYSTÉMOVÉ KONSTRUKCI VYPLNĚNO MIN. VATOU (V SOC. ZAŘ. SDK VODĚODOLNĚ)
- STÁVAJÍCÍ ZAVĚŠENÝ KAZETOVÝ PODHLED "TERMATEX" NEBO NOVÉ NAVRŽENÝ V RÁMCÍ SAMOSTATNÉHO OBJEKTU **SO 8 - zateplení podhledů 2.NP**
- DOTČENÁ ČÁST OBJEKTU STAVEBNÍMI ÚPRAVAMI OBJEKTU **SO 4 - stavební úpravy v části "E"**

POZNÁMKA

- V RÁMCÍ TOHOTO ST. OBJEKTU JE NAVRŽENÝ DISPOZIČNÍ ZMĚNY JEDNOTLIVÝCH MÍSTNOSTÍ VČETNĚ JEJICH VYUŽITÍ V ROZSAHU 2.np V ČÁSTI "E" A "D"
- V ČÁSTI "D" M.Č. 1P57-1P60 BUDE VYTVOŘENA NOVÁ DISPOZICE Z SDK PŘÍČEK, PROSTOR JIŽ BYL V RÁMCÍ PŘEDCHOZÍ ETAPY VYČISTĚN A ODSTRANĚNA PŮVODNÍ DISPOZICE PŘÍČEKA BYL REALIZOVÁN NOVÝ PODHLED
- DÁLE BUDE PROVEDENO NOVÉ SOC. ZÁZEMÍ S WC A SPRCHAMI PRO ZAMĚSTNANCE TUDČ A V DALŠÍ ČÁSTI PAK KUCHYŇKA S JÍDELNOU
- NOVÉ PROSTORY BUDOU NAPOJENY NA NOVÉ ŘEŠENÉ VZT V MÍSTECH BEZ PŘÍROZENÉHO VĚTRÁNÍ
- V DOTČENÝCH ČÁSTECH BUDOU PROVEDENY NOVÉ PODLAHY, OMÍTKY, KER. OBKLADY, ZAŘÍZOVACÍ PŘEDMĚTY, NOVÉ ROZVODY S NAPOJENÍM NA PŮVODNÍ A VÝPLNĚ OTVORŮ
- V SAMOSTATNÉ MÍSTNOSTI Č. 1P72 BUDE PO ODSTRANĚNÍ UMYVADLA A KER. OBKLADU LOKÁLNĚ VYSPRAVENA OMÍTKA
- V MÍSTECH NOVÝCH DOZDÍVEK SE PROVEDE PŘESTĚRKOVÁNÍ SE SÍTOVINOU A NOVÉ ŠTUKOVÉ OMÍTKY, V SOC. ZÁZEMÍ, KUCHYŇKÁCH, JÍDELNĚ A KANCELÁŘI PAK BUDOU OMÍTKY V CELEM DOTČENÉM PROSTORU
- V PROSTORECH KDE BUDE POLOŽENO NOVÉ PVC NEBO KER. DLAŽBA BUDE PROVEDENA VYROVNÁVACÍ SAMONIVELAČNÍ STĚRKA A POD SPRCHOVÝ KOUT SE PROVEDE HYDROIZOLAČNÍ STĚRKA
- VEŠKERÉ STAVEBNÍ PRÁCE MUSÍ BÝT KOORDINOVÁNY S PROVOZEM OBJEKT. A ZA NEPŘERUŠENÍ A NEOMEZENÍ DŘÁŽ. DOPRAVY A ZA KOORDINACE SE SAMOSTANOU AKCÍ Bohumín ON – stavební úpravy pro dopravu RegioJet
- STAVBA BUDE KOORDINOVÁNA S OBJEKTY **SO 1 - oprava fasády částí A,B,C,D,E, SO 2 - výměna fasádních výplní otvorů** a **SO 8 - zateplení podhledů 2.NP** a s Rekonstrukcí vytápění a rozvodů ZTI - KOORDINACE

SCHÉMA

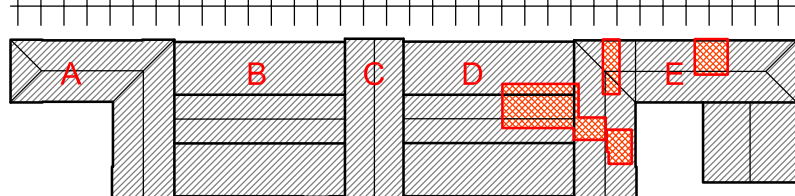

KRESIL Ing. Lukáš BOBEK	VYPRACOVAL Ing. Lukáš BOBEK	KONTOLOVAL Ing. Lukáš BOBEK	Ing. Lukáš BOBEK Projektant a stavební úpravy IČ: 87240718 Tel: +420 775148939 e-mail: lukasbobek@gmail.cz	
NÁZEV AKCE: Rekonstrukce VB v užst. Bohumín			FORMÁT	3x A4
Investor: SŽDC,s.o., SON, Dlážděná 1003/7, 110 00 Praha 1			DATUM	ŘÍJEN 2017
Místo: k.ú. Nový Bohumín, par.č. 2581, obec: Bohumín			Č.KOPIE	
STAVEBNÍ OBJEKT: SO 4 - stavební úpravy v části "E"			STUPEŇ PD	PROJEKT
NÁZEV VÝKRESU: PŮDORYS 2.NP - NOVÝ STAV			MĚRITKO	ČÍSLO VÝKRESU SO4-107