


SO 6 - stav. úpravy v dopravní kanceláři v části "A"

PŮDORYS 1.NP - STÁV. STAV A BOURÁNÍ

VÝMĚNA VÝPLNÍ A OPRAVA FASÁDY viz. **SO 1 - oprava fasády částí A,B,C,D,E**
a **SO 2 - výměna fasádních výplní otvorů** - KOORDINACE

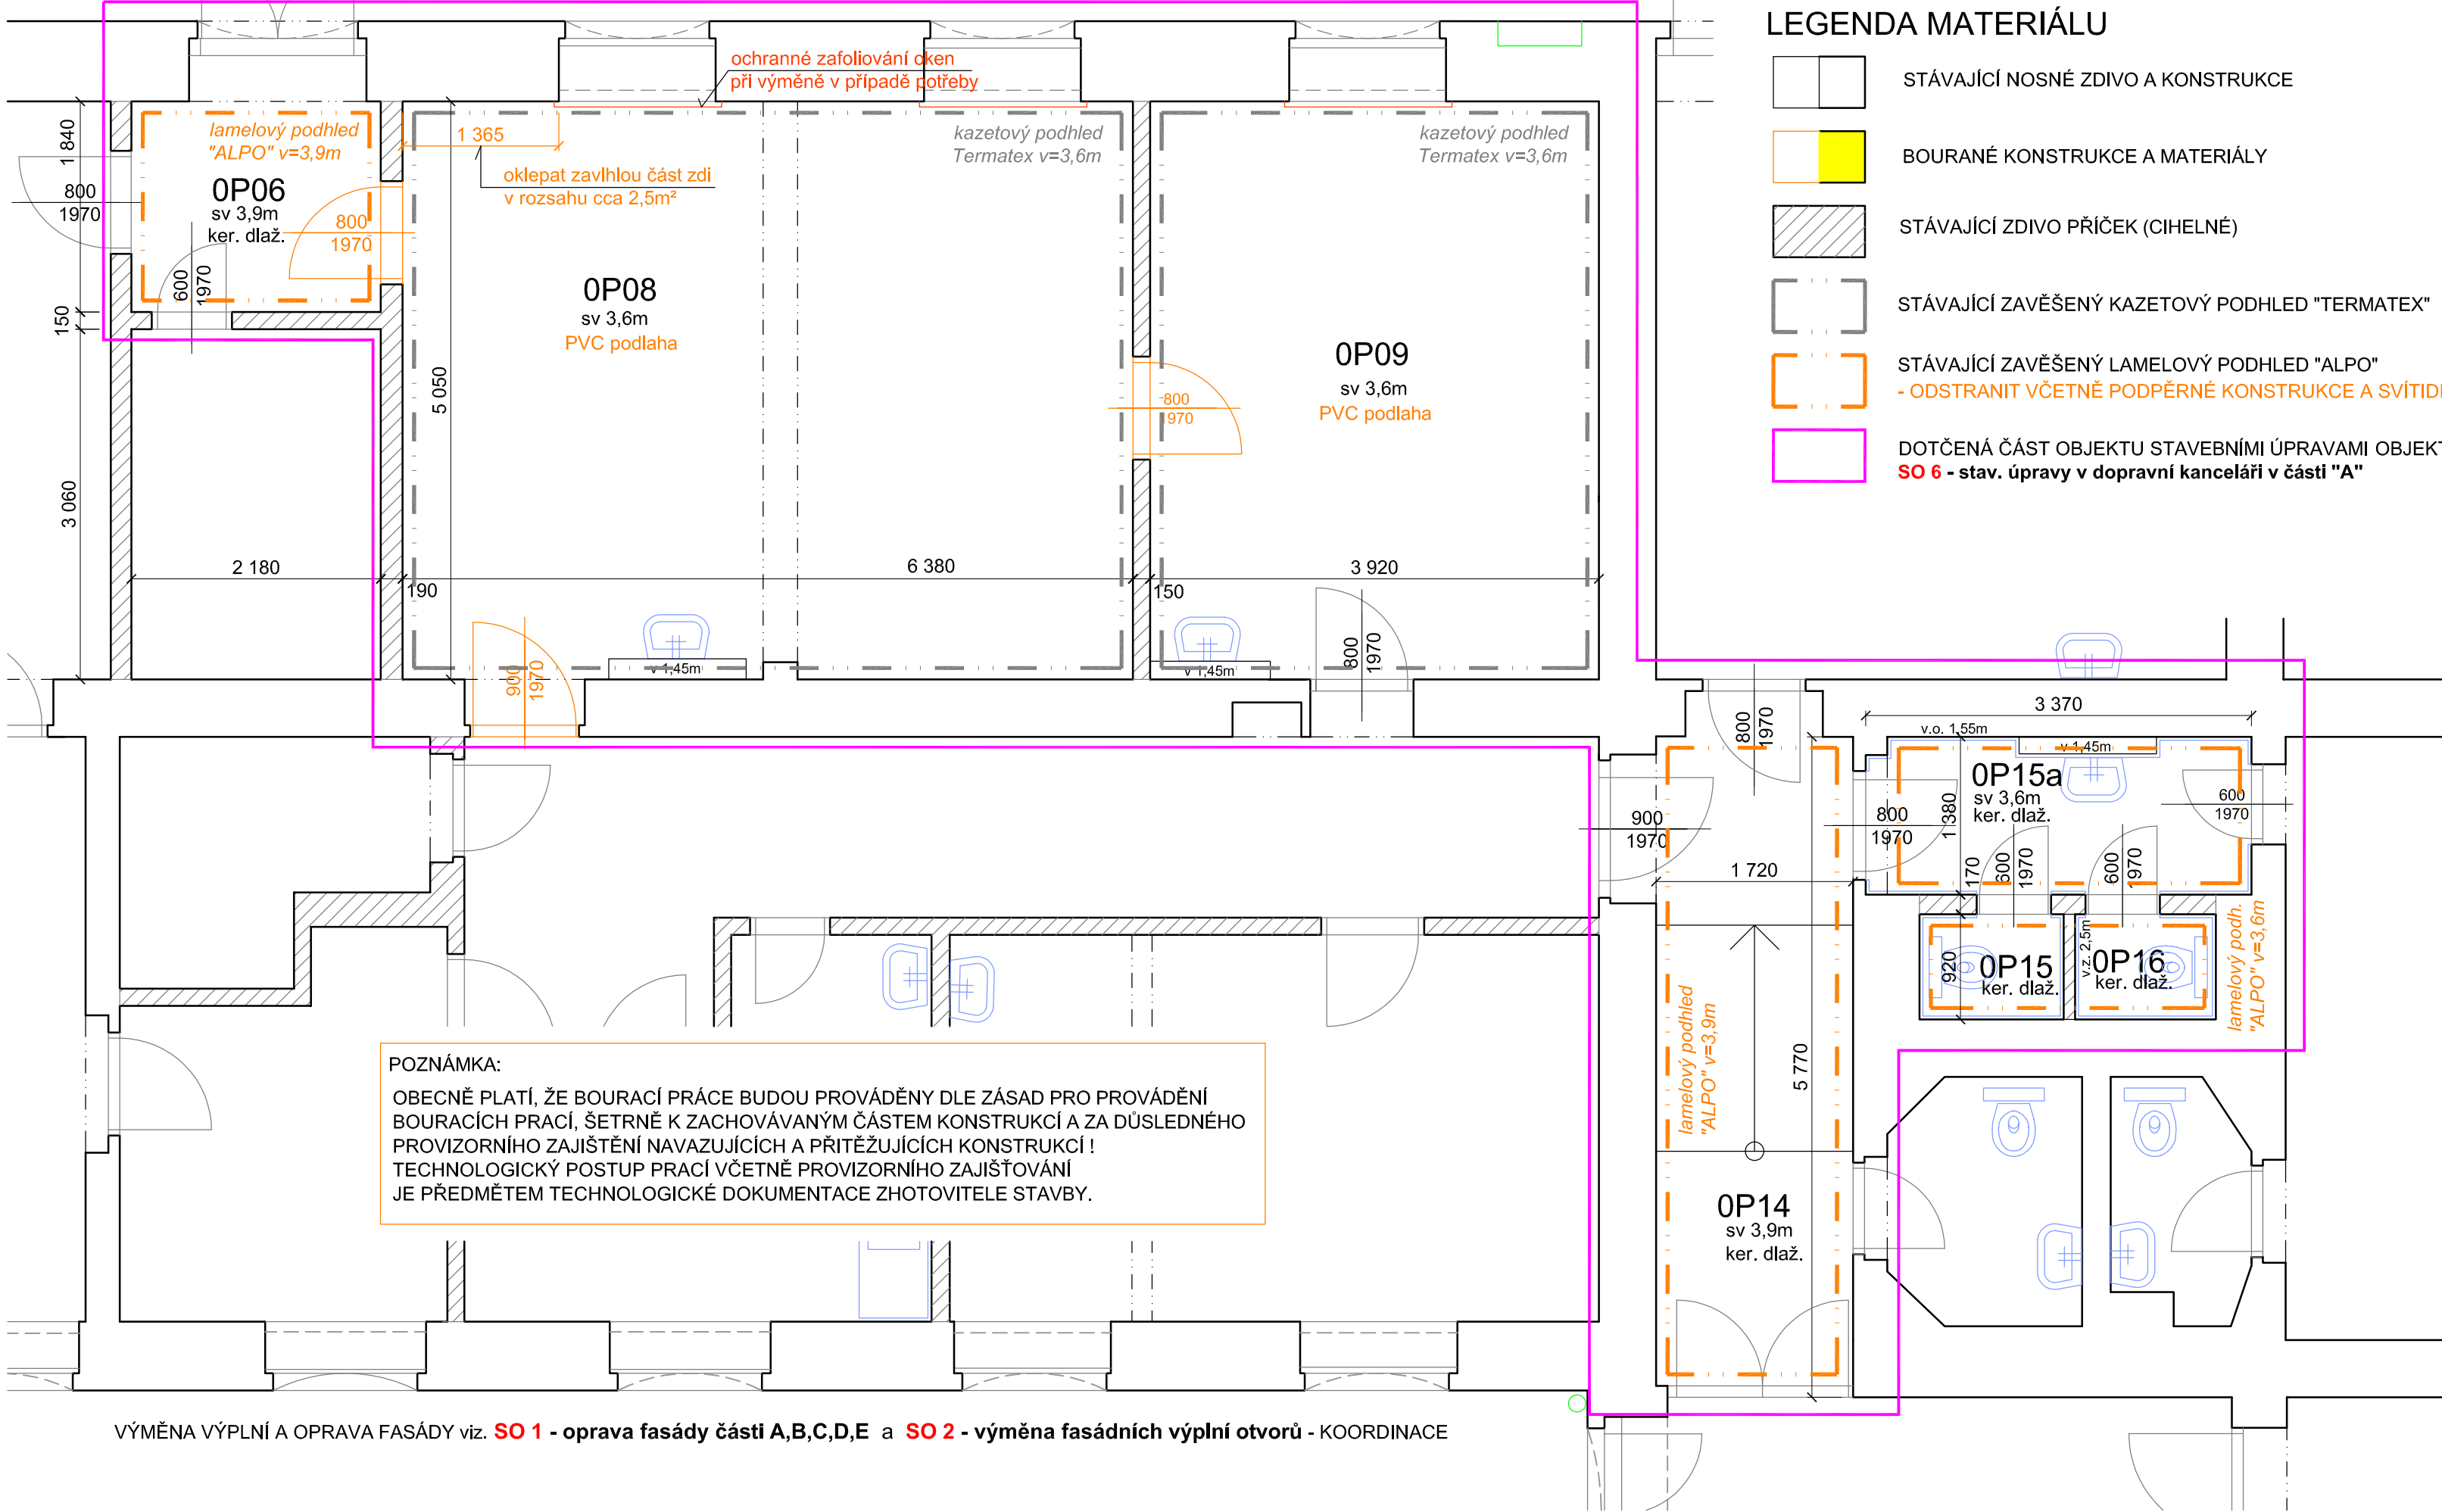

LEGENDA MATERIÁLU

- STÁVAJÍCÍ NOSNÉ ZDIVO A KONSTRUKCE
- BOURANÉ KONSTRUKCE A MATERIÁLY
- STÁVAJÍCÍ ZDIVO PŘÍČEK (CIHELNÉ)
- STÁVAJÍCÍ ZAVĚŠENÝ KAZETOVÝ PODHLED "TERMATEX"
- STÁVAJÍCÍ ZAVĚŠENÝ LAMELOVÝ PODHLED "ALPO" - ODSTRANIT VČETNĚ PODPĚRNÉ KONSTRUKCE A SVÍTIDEL
- DOTČENÁ ČÁST OBJEKTU STAVEBNÍMI ÚPRAVAMI OBJEKTU **SO 6 - stav. úpravy v dopravní kanceláři v části "A"**



LEGENDA MÍSTNOSTÍ :

Č.M.	ÚČEL MÍSTNOSTI	PL. m²	PODLAHA	STĚNY	STROP	POZNÁMKA
0P06	ZÁDVEŘÍ	4,0	KERM. DLAŽBA	VÁPENNÁ OMÍTKA	PODHL. "ALPO"	- ODSTRANIT PODHLED
0P08	DOPRAVNÍ KANCELÁŘ	32,2	PVC	VÁPENNÁ OMÍTKA	PODH. "TERMATEX"	- PVC PODLAHU ODSTRANIT
0P09	DOZORČÍ PROVOZU	19,8	PVC	VÁPENNÁ OMÍTKA	PODH. "TERMATEX"	- PVC PODLAHU ODSTRANIT
0P14	CHODBA	11,5	KERM. DLAŽBA	VÁPENNÁ OMÍTKA	PODHL. "ALPO"	- ODSTRANIT PODHLED
0P15	WC MUŽI	1,2	KERM. DLAŽBA	VÁPENNÁ OMÍTKA	PODHL. "ALPO"	- ODSTRANIT PODHLED
0P16	WC ŽENY	1,3	KERM. DLAŽBA	VÁPENNÁ OMÍTKA	PODHL. "ALPO"	- ODSTRANIT PODHLED
0P15a	PŘEDSÍŇ	4,6	KERM. DLAŽBA	VÁPENNÁ OMÍTKA	PODHL. "ALPO"	- ODSTRANIT PODHLED

POZNÁMKA

- V RÁMCI BOURACÍCH PRACÍ BUDOU V DOTČENÝCH ČÁSTECH ODSTRANĚNY PŮVODNÍ LAMELOVÉ PODHLEDY "ALPO" VČETNĚ PODPĚRNÉ KONSTRUKCE A SVÍTIDEL, TERMATEX PODHLEDY ZACHOVAT
- DÁLE BUDOU ODSTRANĚNY PŮVODNÍ PVC PODLHAYA DVEŘE V M.Č. 0P08 (DO M.Č. 0P09 I ZÁRUBNĚ)
- V M.Č. 0P08 JE NAVRŽENA NOVÁ KLIMATIZAČNÍ JEDNOTKA - PŘÍPRAVA NAPOJENÍ A PROSTUPY
- BOURACÍ PRÁCE MUSÍ BÝT KOORDINOVÁNY S PROVOZEM OBJEKTU A ZA NEPŘERUŠENÍ A NEOMEZENÍ DRÁŽNÍ DOPRAVY
- TENTO STAVEBNÍ OBJEKT BUDE PŘÍMO NAVAZOVAL NA SAMOSTATNOU A STAVBU **"Rekonstrukce zabezpečovacího zařízení v žst. Bohumín"** A MUSÍ BÝT S TOUTO STAVBOU POSTUP PRACÍ KOORDINOVÁN
- DLE DOHODY BUDOU VEŠKERÉ PRÁCE V PROSTORÁCH DOPRAVY M.Č. 0P06, 0P08 A0P09 PROBIHT V DOBĚ VYMÍSTĚNÍ TĚCHTO PROSTORDO PROVIZORNÍCH PRACOVÍŠT V RÁMCI STAVBY **"Rekonstrukce zabezpečovacího zařízení v žst. Bohumín"** A NEDOJDE K OVNITVĚNÍ DOPRAVNÍ TECHNOLOGIE A OBSLUHUJÍCÍCH ZAMĚSTNANCŮ
- VÝMĚNA VÝPLNÍ OKEN, DVEŘÍ A OPRAVA FASÁDY JE ŘEŠENA V SAMOSTATNÝCH STAVEB. OBJEKTECH **SO 1 - oprava fasády částí A,B,C,D,E** a **SO 2 - výměna fasádních výplní otvorů** - VÝMĚNY VÝPLNÍ VE VÝŠE ZMÍNĚNÝCH PROSTORÁCH DOPRAVY MUSÍ ROVNĚŽ PROBIHAT V DOBĚ VYMÍSTĚNÍ TĚCHTO PROSTOR JAK BYLO V RÁMCI KOORDINACE DOHODNUTO !
- V PŘÍPADĚ NUTNOSTI BUDOU OTVORY PŘI VÝMĚNĚ ZAFOLIOVÁNY A PRÁCE PROBĚHNOU Z EXTERIÉRU

SCHÉMA

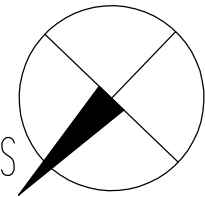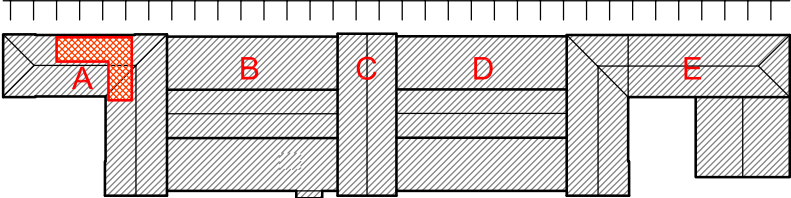

KRESLIL ing. Lukáš BOBEK	VYPRACOVAL ing. Lukáš BOBEK	KONTROLOVAL ing. Lukáš BOBEK	Ing. Lukáš BOBEK Projektční a inženýrská činnost IČ: 87240718 Tel: +420 775148939 e-mail: lukasbobek@email.cz	
NÁZEV AKCE: Rekonstrukce VB v užst. Bohumín			FORMÁT	3xA4
Investor: SŽDC,s.o., SON, Dlážďená 1003/7, 110 00 Praha 1 Místo: k.ú. Nový Bohumín, par.č. 2581, obec: Bohumín			DATUM	ŘÍJEN 2017
STAVEBNÍ OBJEKT: SO 6 - stav. úpravy v dopravní kanceláři v části "A"			Č.KOPIE	PROJEKT
NÁZEV VÝKRESU: PŮDORYS 1.NP - STÁV. STAV A BOURÁNÍ			STUPEŇ PD	PROJEKT
			MĚŘITKO	ČÍSLO VÝKRESU
			1:50	SO6-101