


st "D"

část "E"

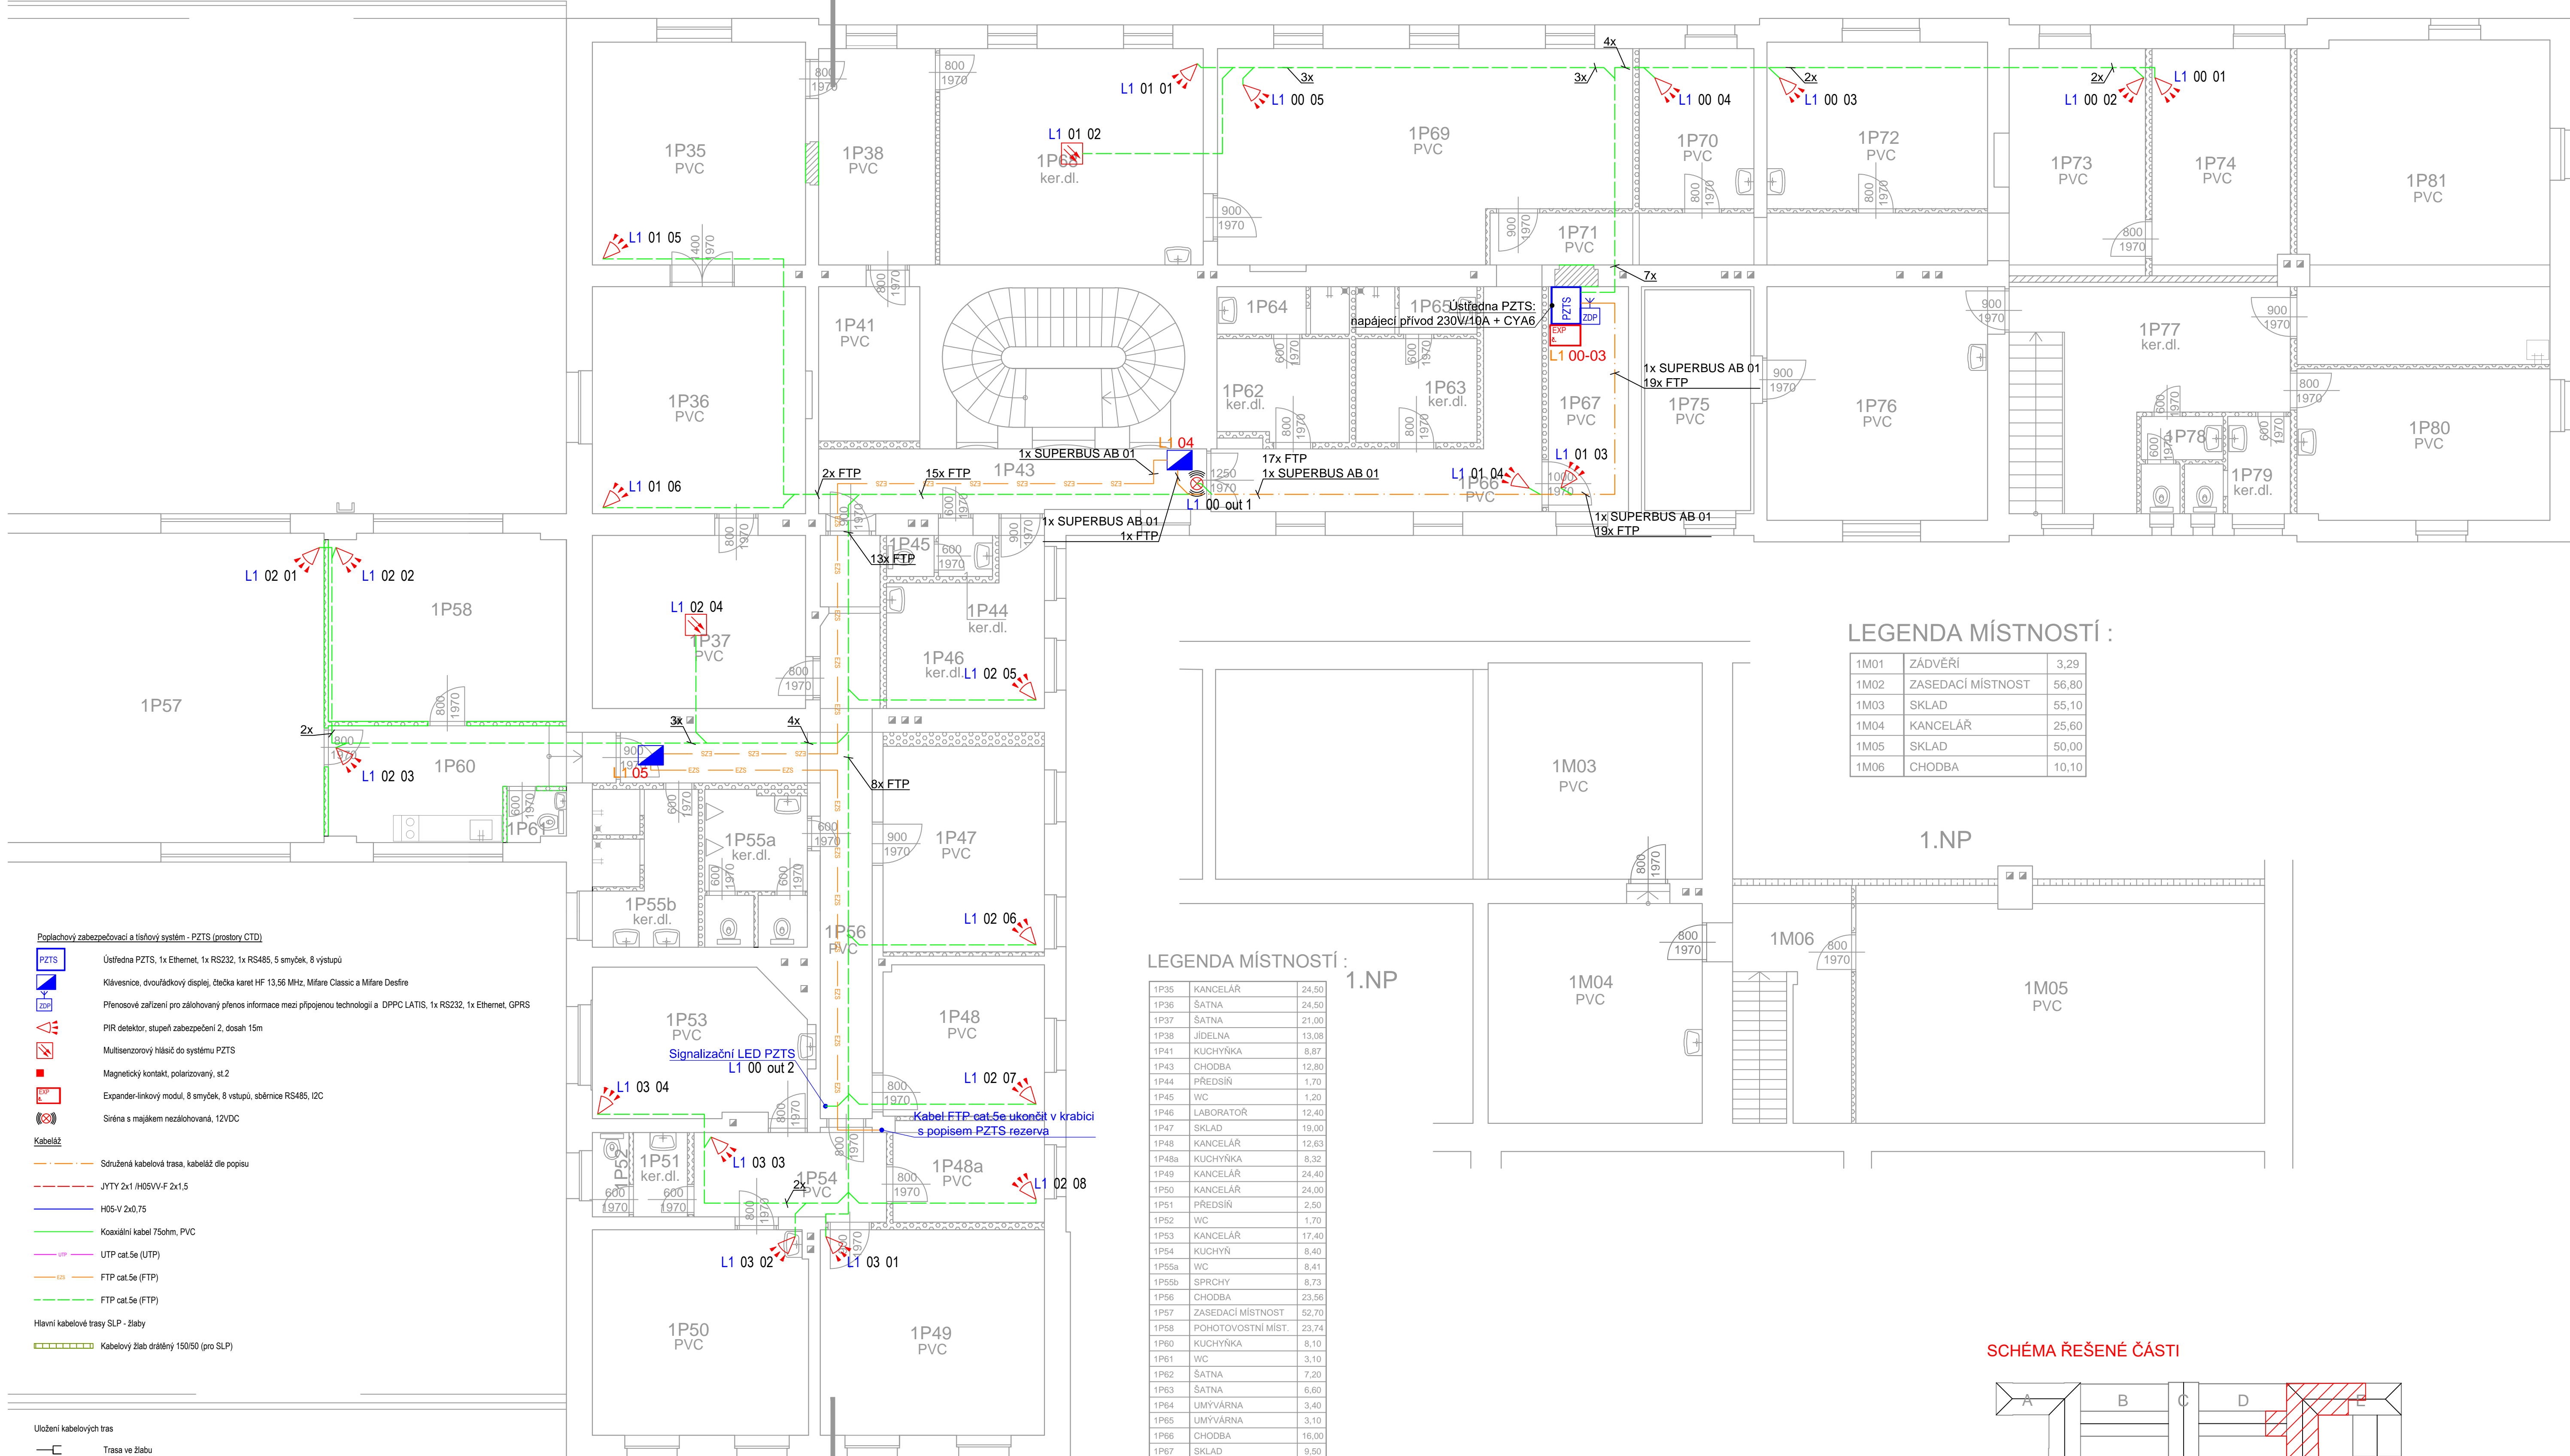

Pozlakový zabezpečovací a tísňový systém - PZTS (prostory CTD)

- Ústředna PZTS, 1x Ethernet, 1x RS232, 1x RS485, 5 smýček, 8 výstupů
- Klávesnice, dvouřádkový displej, tlačítko kanet HF 13,56 MHz, Mifare Classic a Mifare Desfire
- Plenosové zařízení pro zachycování plenos informace mezi připojenou technologií a DPPC LATIS, 1x RS232, 1x Ethernet, GPRS
- PIR detektor, stupeň zabezpečení 2, dosah 15m
- Multisenzorový hlásič do systému PZTS
- Magnetický kontakt, polarizovaný, st2
- Expander-linkový modul, 8 smýček, 8 vstupů, sběrnice RS485, I2C
- Sirena s majákem nezálohovaná, 12VDC

Kabeláž

- Sdružená kabelová trasa, kabeláž dle popisu
- JTYTY 2x1 /HSV-V-F 2x1,5
- H05-V 2x0,75
- Kozální kabel 75ohm, PVC
- UTP cat.5e (UTP)
- FTP cat.5e (FTP)
- FTP cat.5e (FTP)

Hlavní kabelové trasy SLP - žlaby

- Kabelový žlab drátěný 150/50 (pro SLP)

Uložení kabelových tras

- Trasa ve žlabu
- Trasa v liště
- Trasa v parapetním kanále
- Trasa v trubce
- Trasa pod omítkou podlaže
- Trasa na příchylkách, dle typu kabelu

PZTS, adresy prvků

- L1 02
- Číslo modulu
- Číslo linky
- L1 02
- Zóna
- Číslo expanderu
- Číslo linky

LEGENDA MÍSTNOSTÍ :


1M01	ZÁDVĚŘÍ	3,29
1M02	ZASEDACÍ MÍSTNOST	56,80
1M03	SKLAD	55,10
1M04	KANCELÁŘ	25,60
1M05	SKLAD	50,00
1M06	CHODBA	10,10

LEGENDA MÍSTNOSTÍ :

1.NP

1P35	KANCELÁŘ	24,50
1P36	ŠATNA	24,50
1P37	ŠATNA	21,00
1P38	JÍDELNA	13,08
1P41	KUCHYŇKA	8,87
1P43	CHODBA	12,80
1P44	PŘEDSÍŇ	1,70
1P45	WC	1,20
1P46	LABORATOR	12,40
1P47	SKLAD	19,00
1P48	KANCELÁŘ	12,63
1P48a	KUCHYŇKA	8,32
1P49	KANCELÁŘ	24,40
1P50	KANCELÁŘ	24,00
1P51	PŘEDSÍŇ	2,50
1P52	WC	1,70
1P53	KANCELÁŘ	17,40
1P54	KUCHYŇ	8,40
1P55a	WC	8,41
1P55b	SPROHY	8,73
1P56	CHODBA	23,56
1P57	ZASEDACÍ MÍSTNOST	52,70
1P58	POHOTOVOSTNÍ MÍST.	23,74
1P60	KUCHYŇKA	8,10
1P61	WC	3,10
1P62	ŠATNA	7,20
1P63	ŠATNA	6,60
1P64	UMYVÁRNA	3,40
1P65	UMYVÁRNA	3,10
1P66	CHODBA	16,00
1P67	SKLAD	9,50
1P68	DÍLNA	31,30
1P69	DÍLNA	44,90
1P70	KANCELÁŘ	9,70
1P71	CHODBA	7,60
1P72	KANCELÁŘ	26,40
1P73	KANCELÁŘ	17,60
1P74	KANCELÁŘ	16,90
1P75	KANCELÁŘ	13,80
1P76	KANCELÁŘ	26,80
1P77	CHODBA	22,00
1P78	WC	2,90
1P79	WC	4,30
1P80	KANCELÁŘ	20,40
1P81	KULTURNÍ MÍSTNOST	43,50

SCHÉMA ŘEŠENÉ ČÁSTI

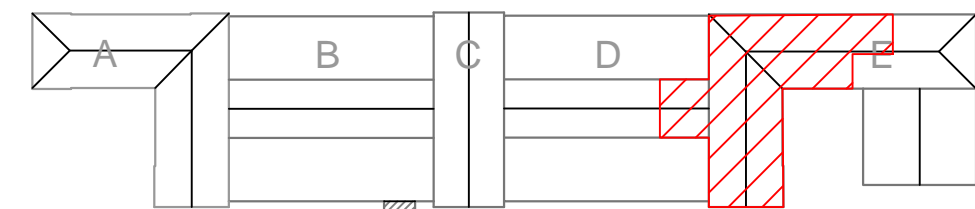

KRESLIL D. Bouda	VYPRACOVAL D. Bouda	KONTROLOVAL Ing. Petr Voznica	Ing. Lukáš BOBEK Projektování a inženýrská činnost IČ: 87240718 Tel: +420 775148939 e-mail: lukasbobek@email.cz	
NÁZEV AKCE: Rekonstrukce výpravní budovy v užst. Bohumín Investor: Správa železnic,s.o.,Dlážděná 1003/7,110 00 Praha 1 Místo: k.ú. Nový Bohumín, par.č. 2581, obec: Bohumín			FORMÁT 10A4	
NÁZEV VÝKRESU Púdorys SLP (PZTS)_2.NP_E			DATUM KVĚTEN 2023	
			Č.KOPIE STUPEŇ PD	PDS
			MĚŘÍTKO 1:75	ČÍSLO VÝKRESU E-55