



← LICHÝ SMĚR: KOLÍN – KUTNÁ HORA HL. N.

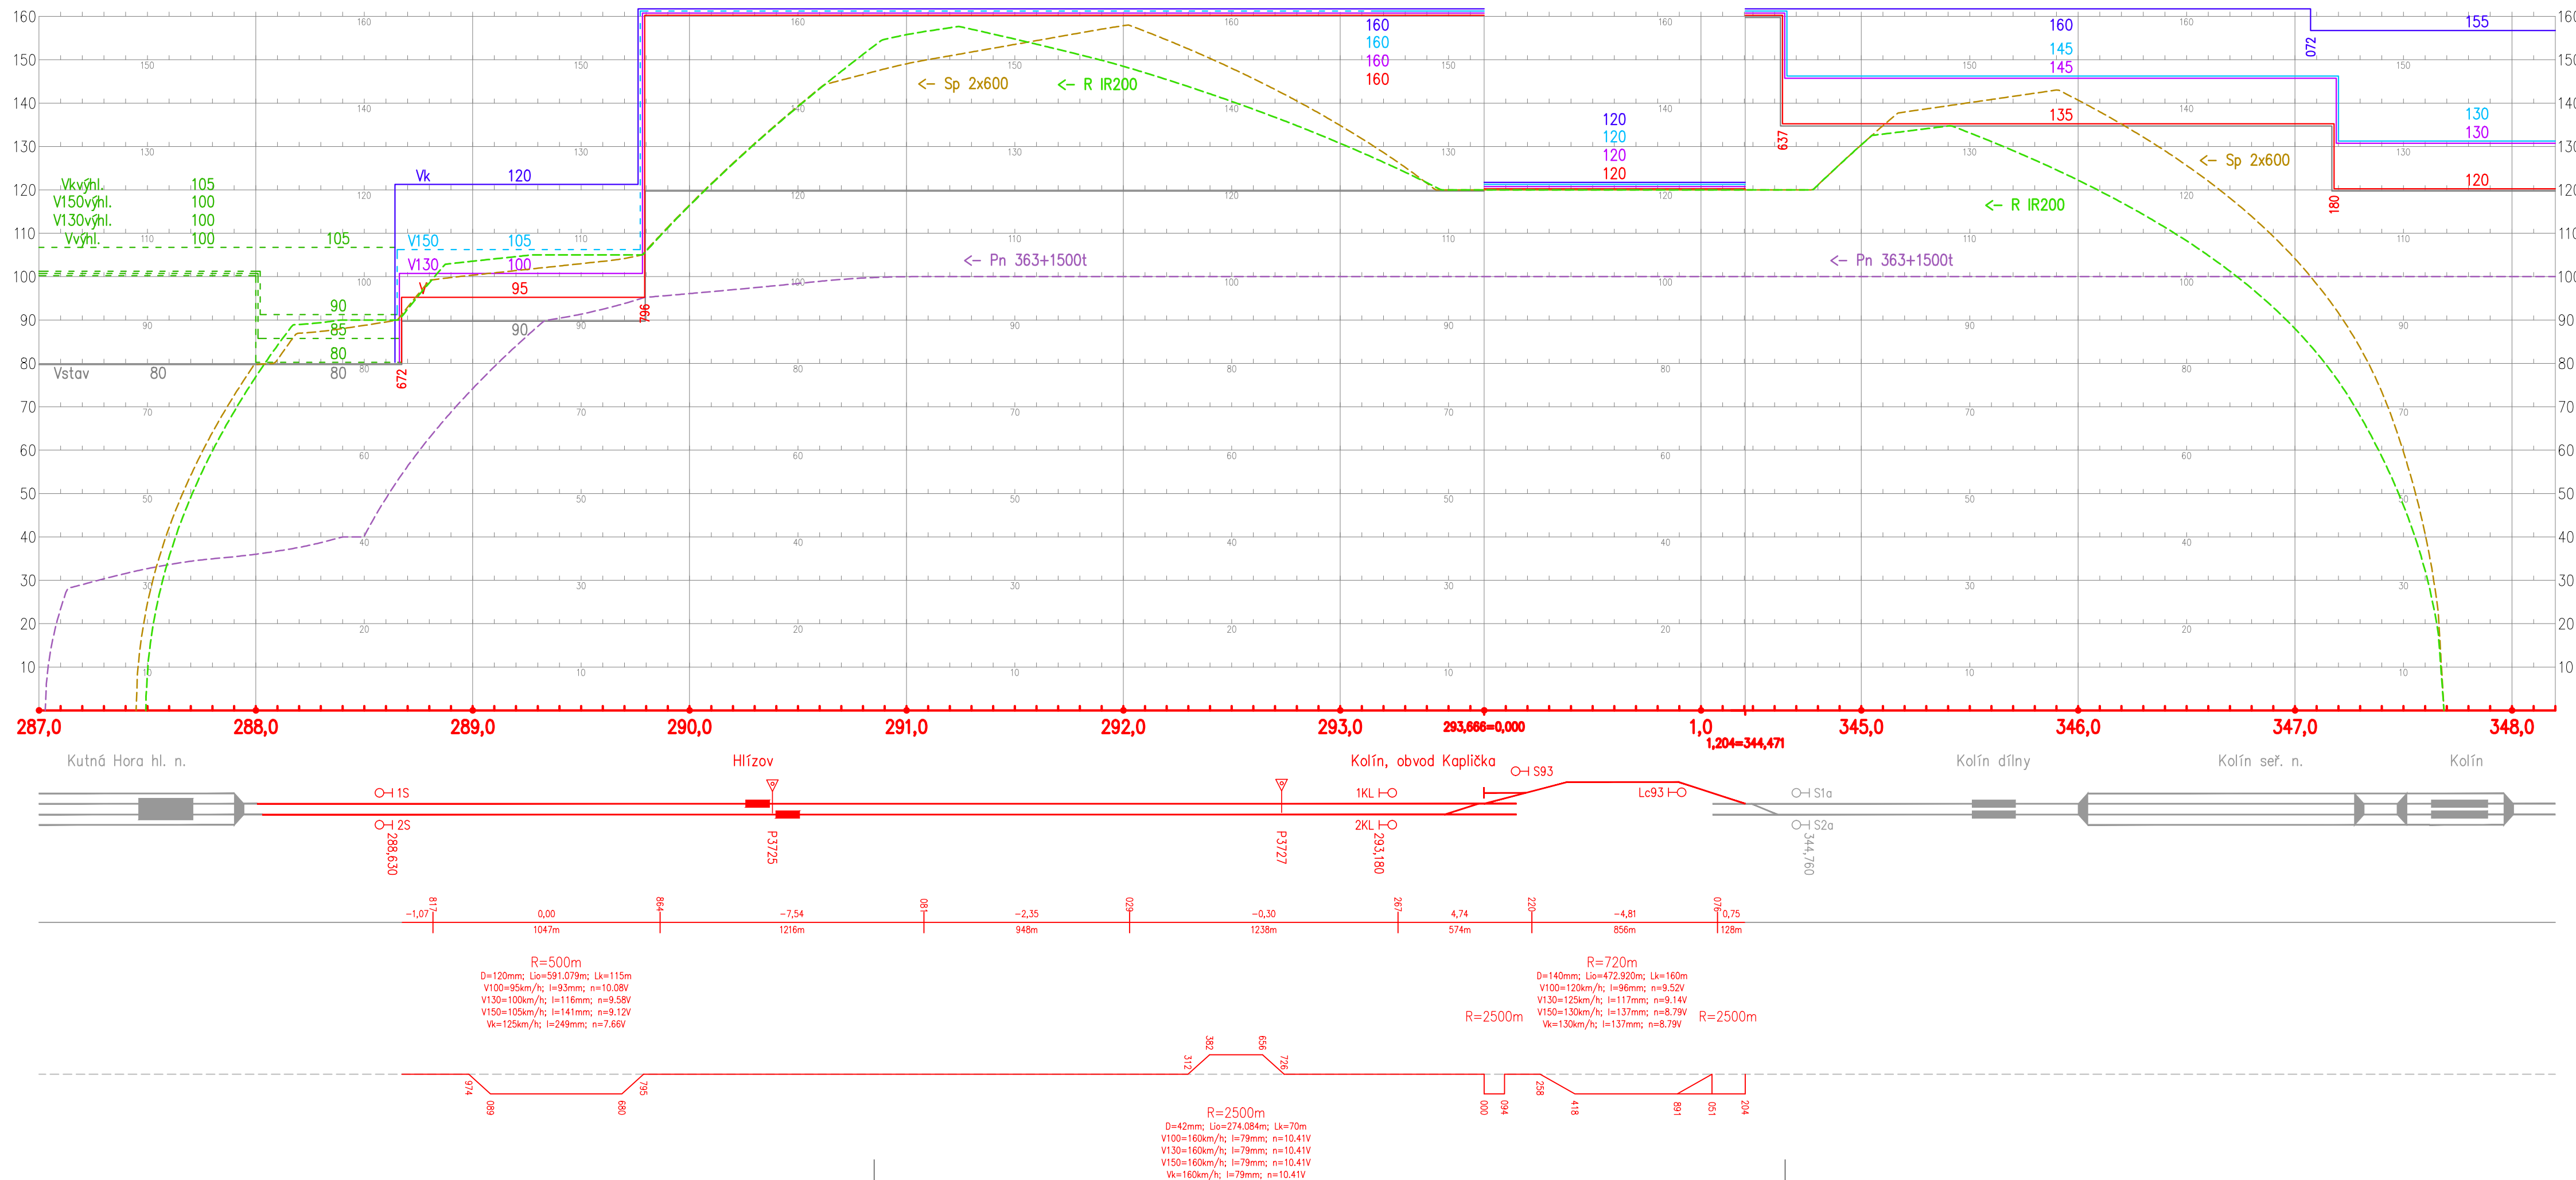

Jiná ověření:		Paré:	
Orientační schéma:		Razítko oprávněné osoby:	
Revize:		Datum:	
000	14.05.2025	Podpis:	
Datum:		Datum:	
Popis:		Kontroloval:	
Předání DSP a PDPS se zpracovanými připomínkami bez dokladové části		Emilie Pöschlová	

Stavebník/Investor:	Správa železnic, státní organizace	 SPRÁVA ŽELEZNIC
Adresa:	Dlážděná 1003/7, 110 00 Praha 1	
Zástupce investora:	Stavební správa západ	
Adresa:	Ke Štvanici 656/3, 186 00 Praha 8	
Kontakt:	e-mail: SSZsek@spravazeleznic.cz	

Zhotovitel díla: Adresa: Kontakt:	METROPROJEKT Praha a.s. Argentinská 1621/36, 170 00 Praha 7 tel.: +420 296 154 105 e-mail: info@metroprojekt.cz; www.metroprojekt.cz	 METROPROJEKT
Zhotovitel objektu: Adresa: Kontakt:	METROPROJEKT Praha a.s. Argentinská 1621/36, 170 00 Praha 7 STŘEDISKO S-60 tel.: +420 296 154 105; e-mail: info@metroprojekt.cz	 METROPROJEKT
Vedoucí týmu: Ing. Jiří Ůlehla	Výkonný HIP: Ing. Václav Křivánek	Specialista: neobsazeno

Název stavby/projekt:	REKONSTRUKCE TRATĚOVÉHO ÚSEKU KUTNÁ HORA (MIMO) - KOLÍN (MIMO)										Označení investora: S631600412									
											Zakázka: 08429									
Název části:	Souhrnná technická zpráva										Označení části: B.4									
Název objektu/díleč části:	Základní údaje o provozu, provozní a dopravní technologie										Označení objektu/komplexu: -									
Název přílohy:	Graf dynamického průběhu rychlostí										Číslo přílohy (typ/pořadí): 2. 005									
Název díleč části přílohy:	hlízovská spojka																			
Odpovědný projektant: Ing. David Pöschl	Zpracovatel přílohy: Ing. David Pöschl					Měřítko: – Formáty: 4 x A4					Stupeň dokumentace: DSP + PDPS									
Kraj: Středočeský kraj	katastrální území: viz. textová část					TU/DU: 1201/50					Smluvní datum zpracování: 14.05.2025									
Označení investora:		Stupeň dokumentace: Část:							Objekt:			Podobalet:			Příloha:			Revize:		
S 6 3 1 6 0 0 4 1 2		P D F S B 4 X X X X							X X X X X X X X			X X			2 2 0 0 5 0 0 0					
IČD: 08429 01 00 B		04 00 00 00 00 00							005									SKARTOVACÍ ZNAK: V20/2046		