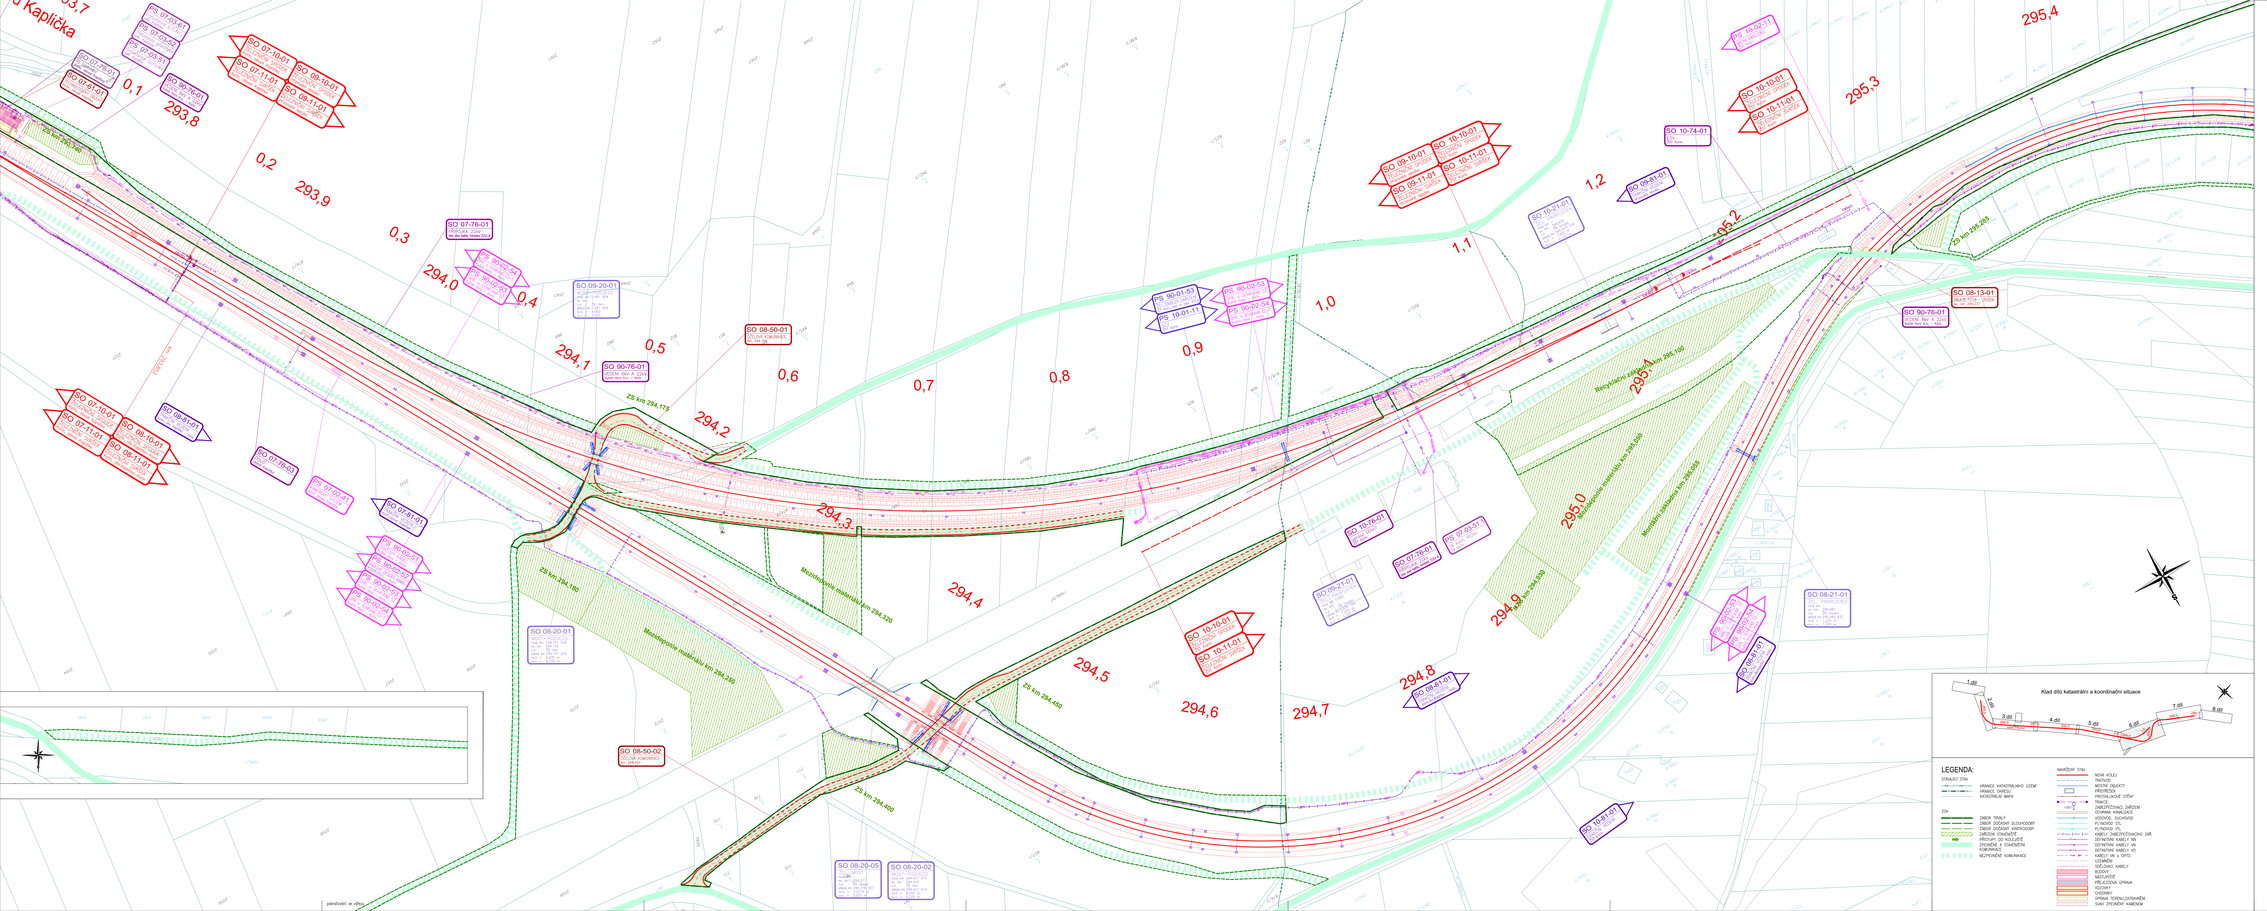
Kaplička
293,7
293,8
293,9
294,0
294,1
294,2
294,3
294,4
294,5
294,6
294,7
294,8
294,9
295,0
295,1
295,2
295,3
295,4
0,1
0,2
0,3
0,4
0,5
0,6
0,7
0,8
0,9
1,0
1,1
1,2
Mezideponie zeminy km 294,320
Mezideponie zeminy km 294,280
Mezideponie zeminy km 294,480
Recyklační základna km 295,100
Recyklační základna km 294,900
Mezideponie zeminy km 294,900
Zpevněné plochy
Zpevněné plochy
Zpevněné plochy