



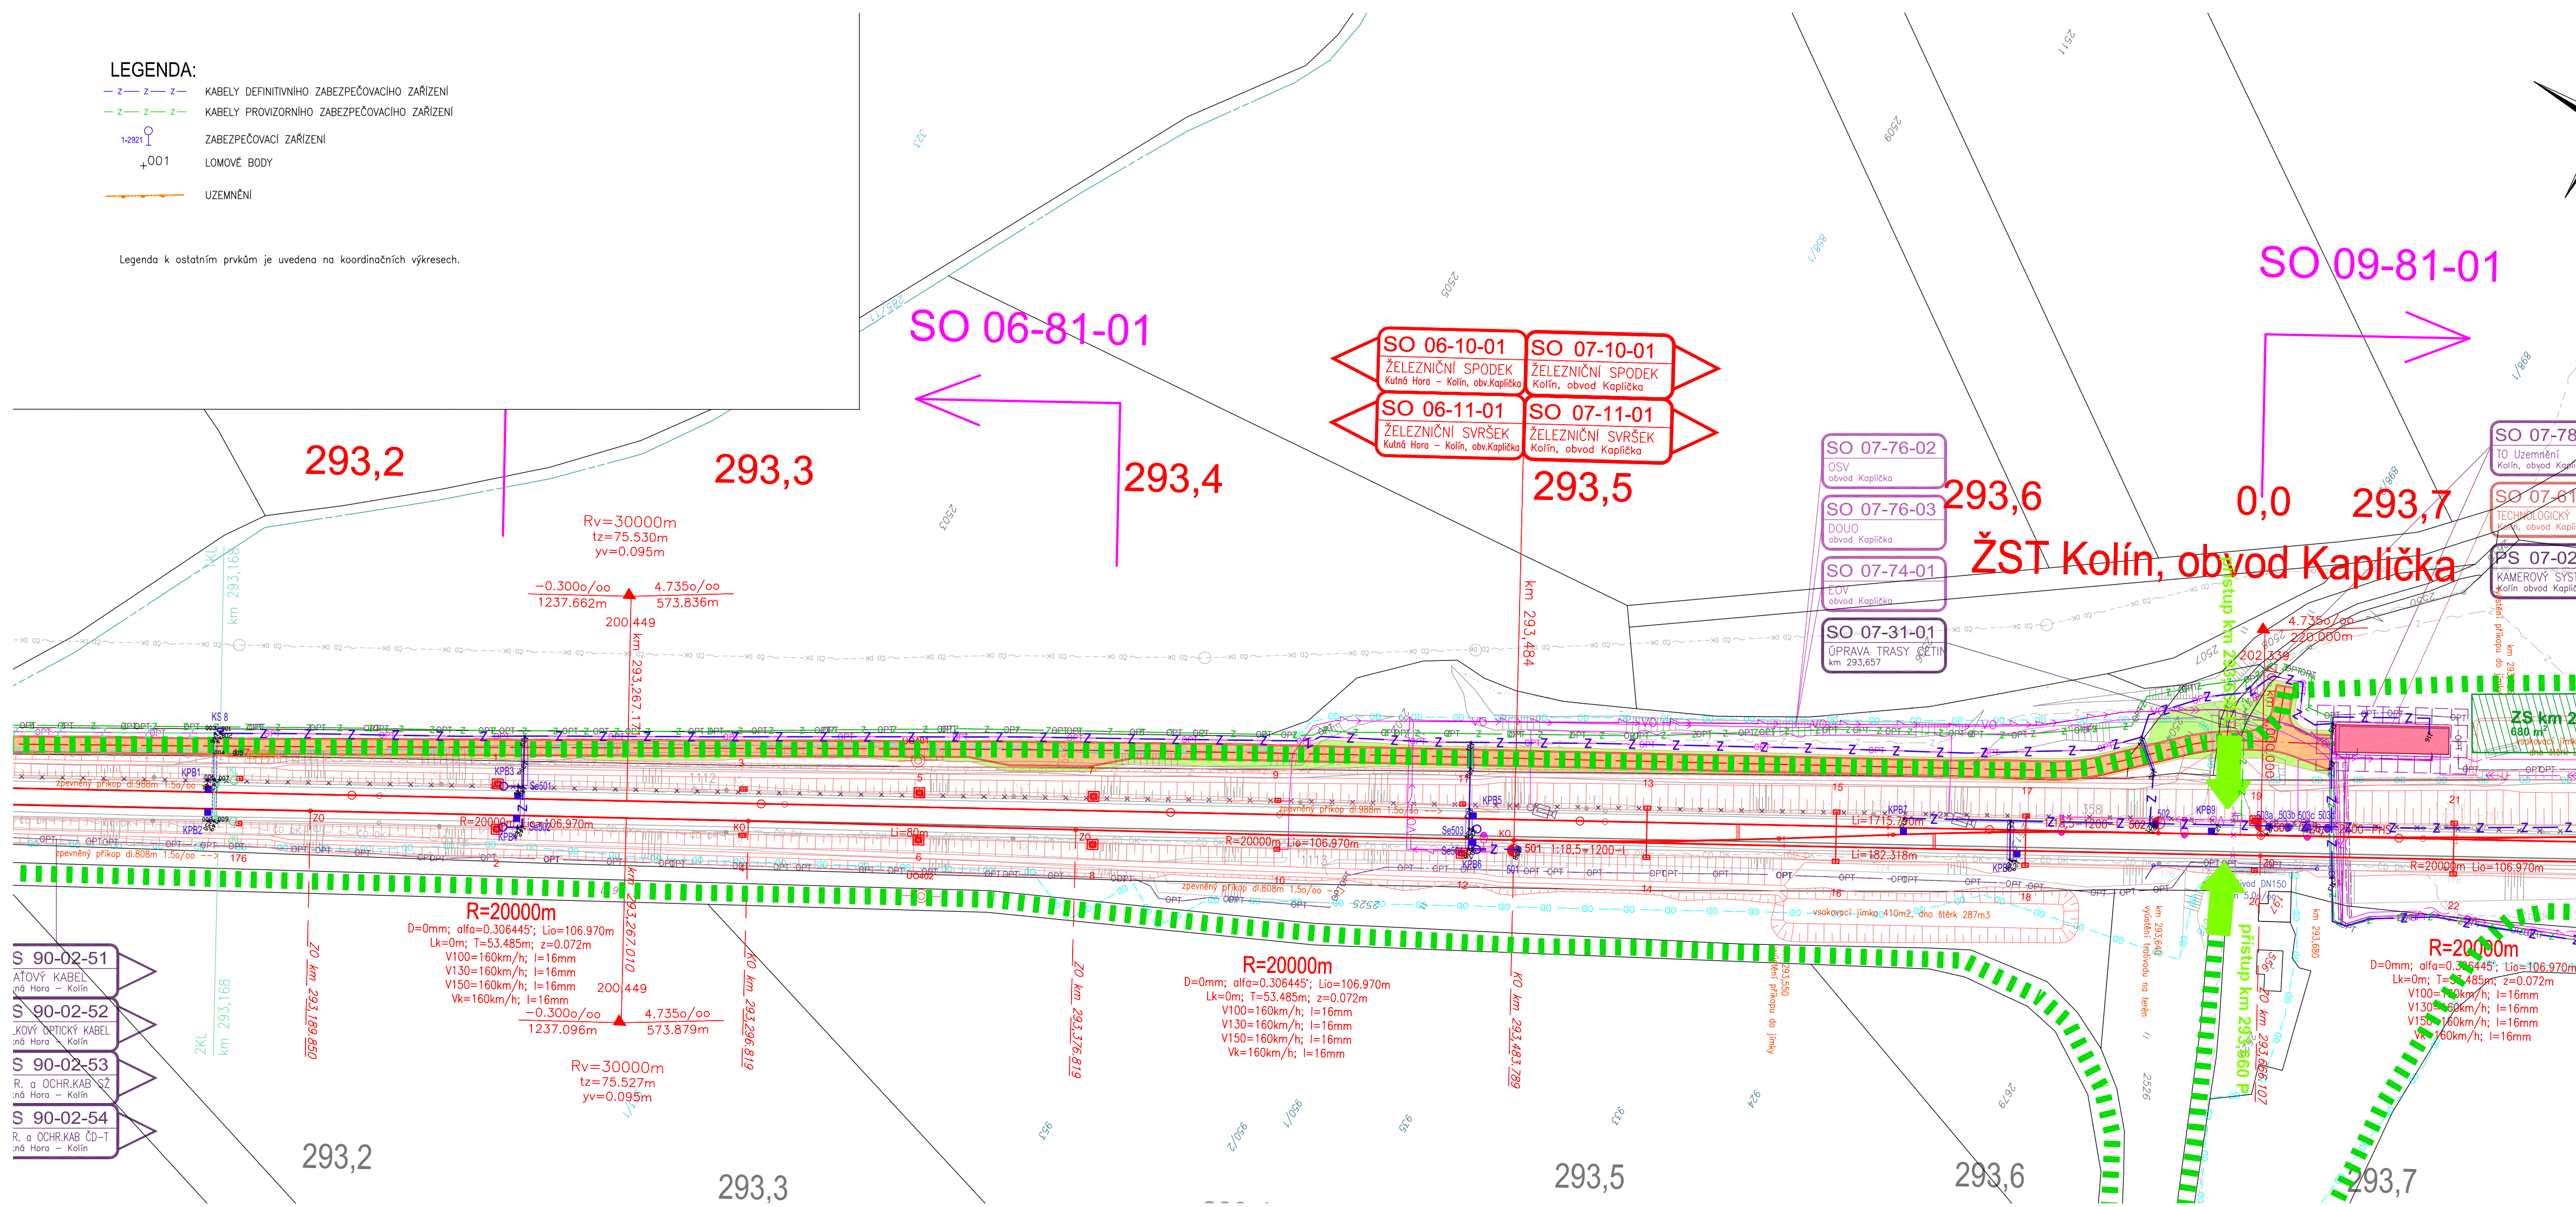

	KABELY DEFINITIVNÍHO ZABEZPEČOVACÍHO ZAŘÍZENÍ
	KABELY PROVIZORNÍHO ZABEZPEČOVACÍHO ZAŘÍZENÍ
	ZABEZPEČOVACÍ ZAŘÍZENÍ
	LOMOVÉ BODY
	UZEMNĚNÍ

Legenda k ostatním prvkům je uvedena na koordinačních výkresech



Jiná ověření:	Paré:	
Orientační schéma: <div style="text-align: center; margin-top: 20px;"> </div>	Razítko oprávněné osoby:	<div style="border-top: 1px solid black; margin-top: 20px; display: flex; justify-content: space-between;"> Podpis: Datum: </div>

Stavebník/Investor:	Správa železnic, státní organizace	 SPRÁVA ŽELEZNIC
Adresa:	Dlážděná 1003/7, 110 00 Praha 1	
Zástupce investora:	Stavební správa západ	
Adresa:	Ke Štvanici 656/3, 186 00 Praha 8	
Kontakt:	e-mail: SSZsek@spravazeleznic.cz	

Zhotovitel díla: Adresa: kontakt:	METROPROJEKT Praha a.s. Argentinská 1621/36, 170 00 Praha 7 tel.: +420 296 154 105 e-mail: info@metroprojekt.cz; www.metroprojekt.cz			 METROPROJEKT
Zhotovitel objektu: Adresa: kontakt:	Signal Projekt s.r.o. Vídeňské 55, 639 00 Brno tel.: +420 515 917 689 e-mail: projekce@signalprojekt.cz			
Vedoucí týmu: Ing. Jiří Ůleha		Výkonný HIP: Ing. Václav Křivánek	Specialista: Ing. Milan Lukášek	

Název stavby/akce:	REKONSTRUKCE TRATĚVÉHO ÚSEKU KUTNÁ HORA (MIMO) - KOLÍN (MIMO)								Označení investora: S631600412					
Název části:	Staniční zabezpečovací zařízení (SZZ)								Zakázka: 08429					
Název objektu/díleč části:	ŽST Kolín, úprava SZZ								Označení části: D.1.1.1					
Název přílohy:	Polohopisný výkres								Označení objektu/komplexu: PS 10-01-11					
Název díleč části přílohy:	km 293,2 - 293,7								Číslo přílohy (typ/pořadí): 2. 101					
Odpovědný projektant: Mgr. Radek Böhms	Zpracovatel přílohy: Mgr. Radek Böhms				Měřítka: 1:1000 Formáty: 4 x A4				Stupeň dokumentace: DSP + PDPS					
Kraj: Středočeský kraj	Katastrální území: viz. textová část				TU/DU: 1201/50				Smluvní datum zpracování: 14.05.2025					
Označení investora:		Stupeň dokumentace:		Část:		Objekt:		Podobijekt:		Příloha:		Revize:		
S 6 3 1 6 0 0 4 1 2		P D P S		D 1 1 0 1 2		P S 1 0 0 1 1 1 1		X X		2 1 0 1 1		0 0 0		
IČD: 08429 01 00		D 01 01		01 02 00		101				SKARTOVACÍ ZNAK:		V20/2046		