

**Rekonstrukce úseku tratě Opava Východ – Kravaře ve Slezsku**  
**Záměr projektu - Doprovodná dokumentace**  
**Podélný profil**  
**M 1:1000/100**



## STANIČENÍ OBJEKTŮ

NOVÁ NIVELETA TK


## ROZDÍLY NIVELETY TK

## KÓTY NOVÉ NIVELETY TK

## SROVNÁVACÍ ROVINA HEKTOMETRY

## SKLONOVÉ POMĚRY

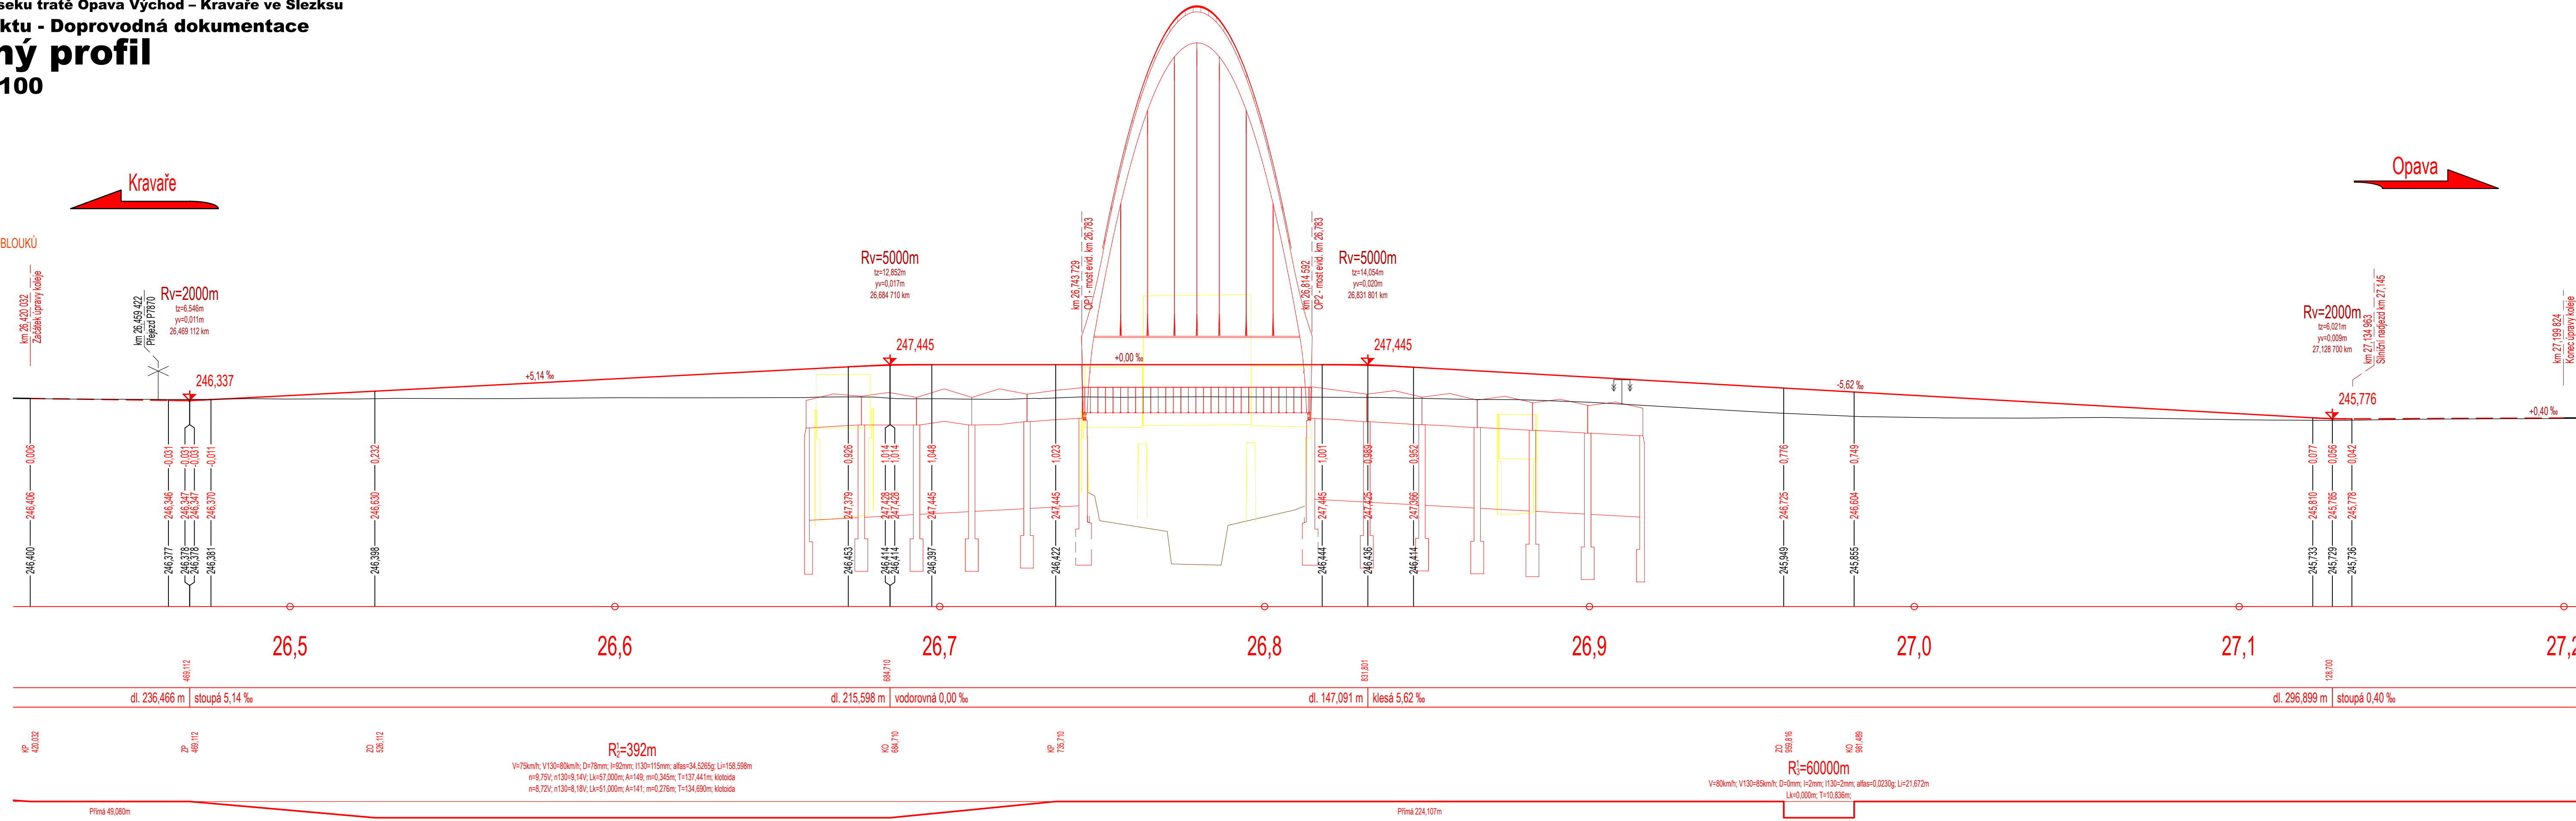

## SMĚROVÉ POMĚRY



Jiná ověření:		Paré:	
Orientační schéma:		Razítko oprávněné osoby:	
volitelné		Datum:	

Revize:	Datum:	Popis:	Kontroloval:
000	17.10.2025	Definitivní odevzdání dokumentace	Ing. Dominik Mojžíšek

<b>Stavebník/investor:</b>	<b>Správa železnic, státní organizace</b>	 <b>SPRÁVA ŽELEZNIC</b>
Adresa:	Správa železnic, státní organizace	
Zástupce investora:	Stavební správa východ	
Adresa:	Nerudova 1, 779 00 Olomouc	

<b>Zhotovitel díla:</b>	<b>EXprojekt s.r.o.</b>		
Adresa:	Herspická 758/13, 619 00 Brno		
Kontakt:	T: +420 533 312 000 E: info@exprojekt.cz		
<b>Zhotovitel části/objektu:</b>	<b>EXprojekt s.r.o.</b>		
Adresa:	Herspická 758/13, 619 00 Brno		
Kontakt:	T: +420 533 312 000 E: info@exprojekt.cz		
<b>Hlavní projektant (HIP):</b>	Ing. Dominik Mojižšek, Ing. Petr Libosvár	<b>Specialista:</b>	-

Název stavby/akce:		Rekonstrukce úseku tratě Opava východ - Kravaře ve Slezsku										Označení investora: S62240032											
Název části:		Záměr projektu - příloha										Zakázka: 2025-01											
Název objektu/díleč části:		Záměr projektu										Označení části: N											
Název přílohy:		Podélný profil										Objekt/Skupina objektů:											
Název díleč části přílohy:		-										<table><tr><td>řada</td><td>úsek</td><td>fazení</td><td>podobnost</td></tr><tr><td>-</td><td>-</td><td>-</td><td>-</td></tr></table>				řada	úsek	fazení	podobnost	-	-	-	-
řada	úsek	fazení	podobnost																				
-	-	-	-																				
Odpovědný projektant:		Zpracovatel přílohy:				Měřítko:				Stupeň dokumentace:													
Ing. Dominik Mojižšek		Ing. Petr Libošvár				1:1000/100				ZF													
Kraj:		Katastrální území:				Formáty:				Smluvní datum zpracování:													
Moravskoslezský		viz textová část				TUDU:				24.10.2025													
Ověřovací investora:		Stupeň dokumentace:		Část:		Objekt:		Podoba:		Typ:		Příloha:		Revize:									
5		6		2		2		4		0		3		2									
6		-		Z		P		X		X		-		N									
2		X		-		N		2		X		X		-									
X		-		X		X		X		X		X		X									
X		-		X		X		X		X		X		X									
-		X		X		X		X		X		X		X									
2		-		0		0		4		-		0		0									
0		0		0		0		0		0		0		0									
Prostor pro další informace																							