


Rekonstrukce úseku tratě Opava Východ – Kravaře ve Slezsku
Záměr projektu - Doprovodná dokumentace
Situace
M 1:1000

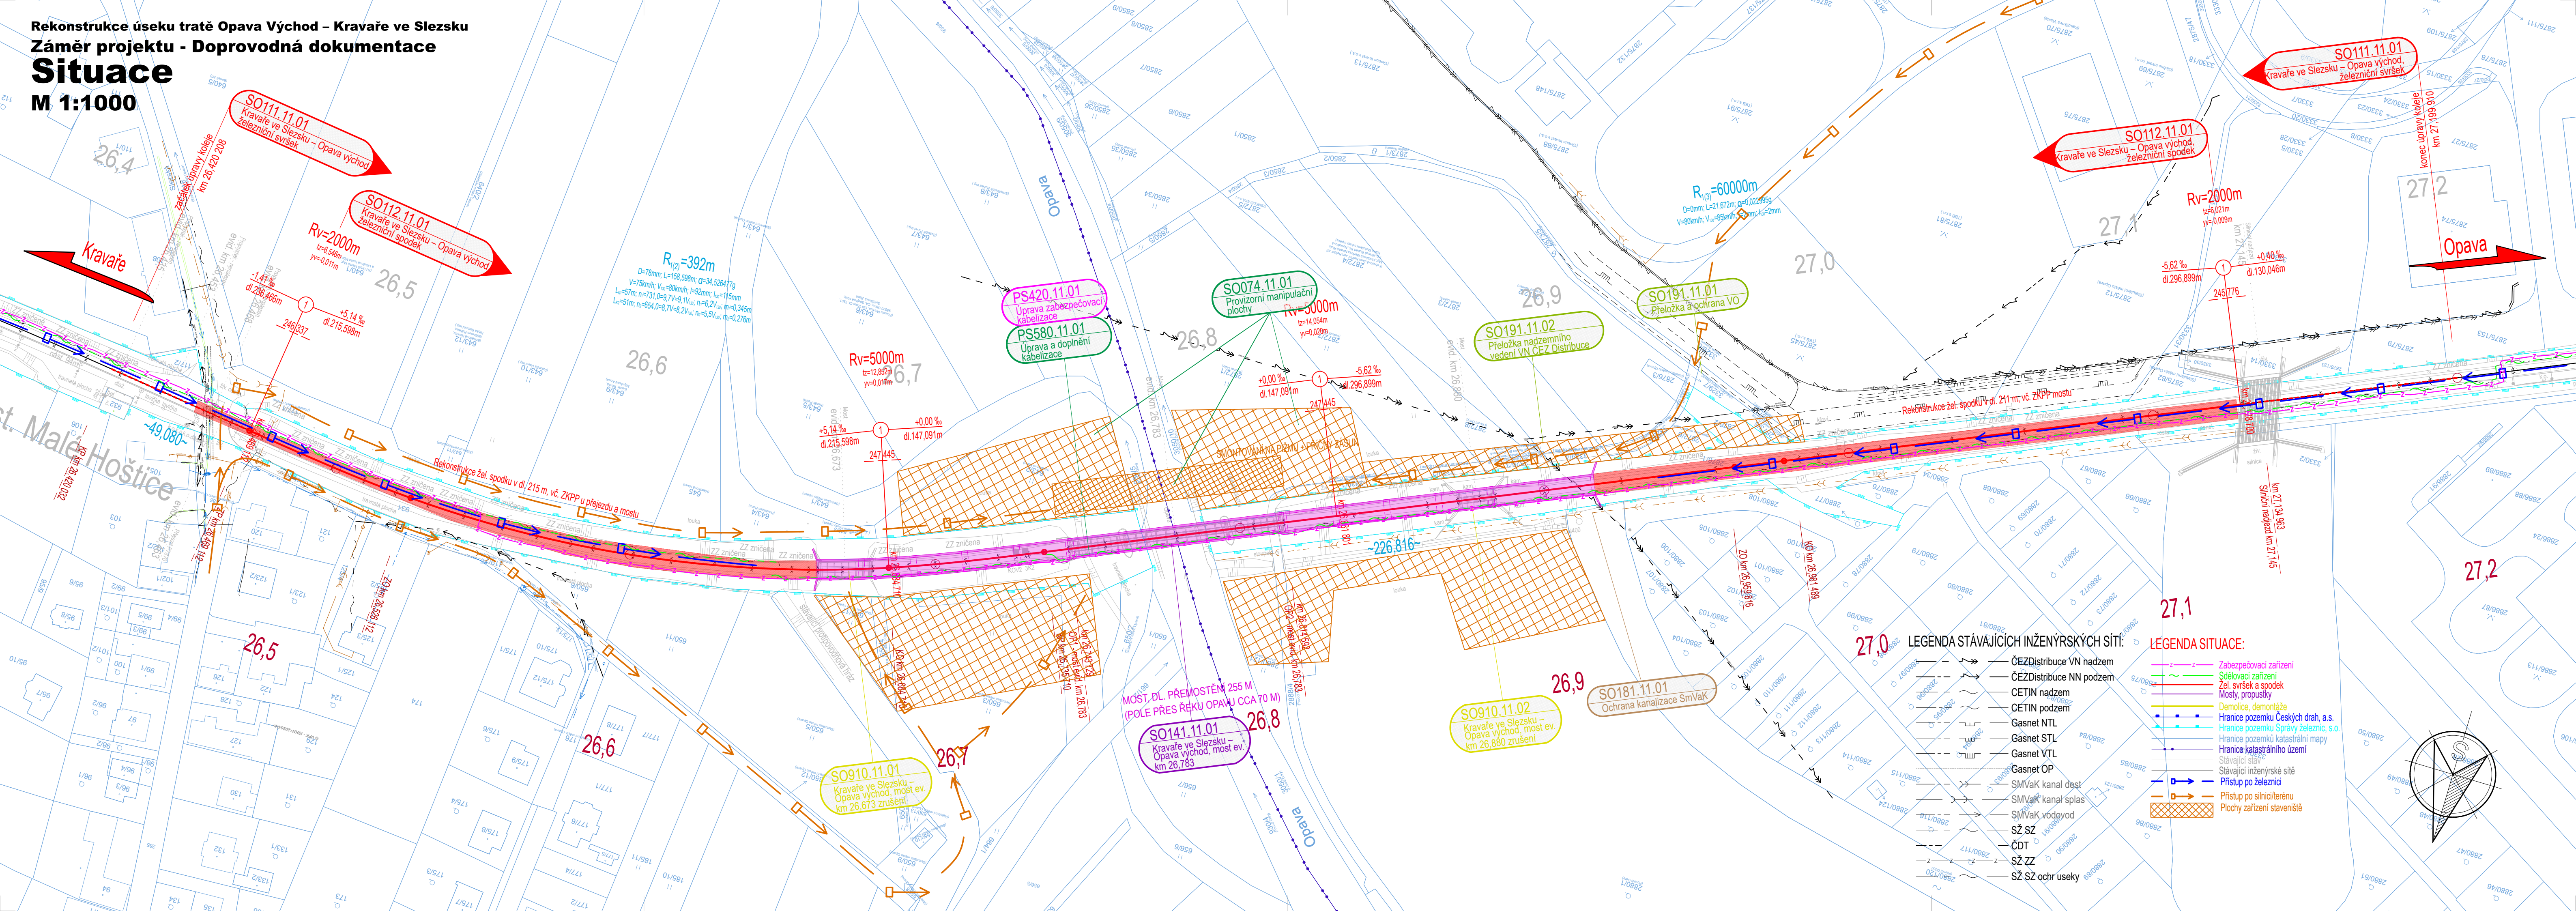

Jiná ověření:		Paré:	
Orientační schéma:		Razítko oprávněné osoby:	
Revize:		Datum:	
000		17.10.2025	
Popis:		Kontroloval:	
Definitivní odevzdání dokumentace		Ing. Dominik Mojžíšek	
Stavebník/investor:		Správa železnic, státní organizace	
Adresa:		Správa železnic, státní organizace	
Zástupce investora:		Stavební správa východ	
Adresa:		Nerudova 1, 779 00 Olomouc	
Zhotovitel díla:		EXprojekt s.r.o.	
Adresa:		Heršpická 758/13, 619 00 Brno	
Kontakt:		T: +420 533 312 000	
E: info@exprojekt.cz		EXprojekt s.r.o.	
Zhotovitel části/objektu:		Heršpická 758/13, 619 00 Brno	
Adresa:		T: +420 533 312 000	
Kontakt:		E: info@exprojekt.cz	
Hlavní projektant (HIP):		Ing. Dominik Mojžíšek, Ing. Petr Libosvár	
Specialista:		-	

Stavebník/investor:		Správa železnic, státní organizace	
Adresa:		Správa železnic, státní organizace	
Zástupce investora:		Stavební správa východ	
Adresa:		Nerudova 1, 779 00 Olomouc	
Zhotovitel díla:		EXprojekt s.r.o.	
Adresa:		Heršpická 758/13, 619 00 Brno	
Kontakt:		T: +420 533 312 000	
E: info@exprojekt.cz		EXprojekt s.r.o.	
Zhotovitel části/objektu:		Heršpická 758/13, 619 00 Brno	
Adresa:		T: +420 533 312 000	
Kontakt:		E: info@exprojekt.cz	
Hlavní projektant (HIP):		Ing. Dominik Mojžíšek, Ing. Petr Libosvár	
Specialista:		-	

Název stavby/akce:		Rekonstrukce úseku tratě Opava východ - Kravaře ve Slezsku										Označení investora:				S622400326					
Název části:		Záměr projektu - příloha										Zakázka:				2025-014					
Název objektu/díle části:		Záměr projektu										Označení části:				N					
Název přílohy:		Situace										Objekt/Skupina objektů:				-					
Název díle části přílohy:		-										Díle část:				Typ:		Číslo přílohy:			
Odpovědný projektant:		Zpracovatel přílohy:				Měřítko:				1:1000				Stupeň dokumentace:				ZP			
Ing. Dominik Mojžíšek		Ing. Petr Libosvár				Formáty:				5				Smluvní datum zpracování:				24.10.2025			
Kraj:		Katastrální území:				TUDU:				2281											
Moravskoslezský		viz textová část																			
Označení investora:		Stupeň dokumentace:		Část:		Objekt:		Přiloha:		Podobizka:		Typ:		Číslo:		Revize:					
5		6		2		4		0		0		3		2		0					
		Z		P		X		X		N		Z		X		X					