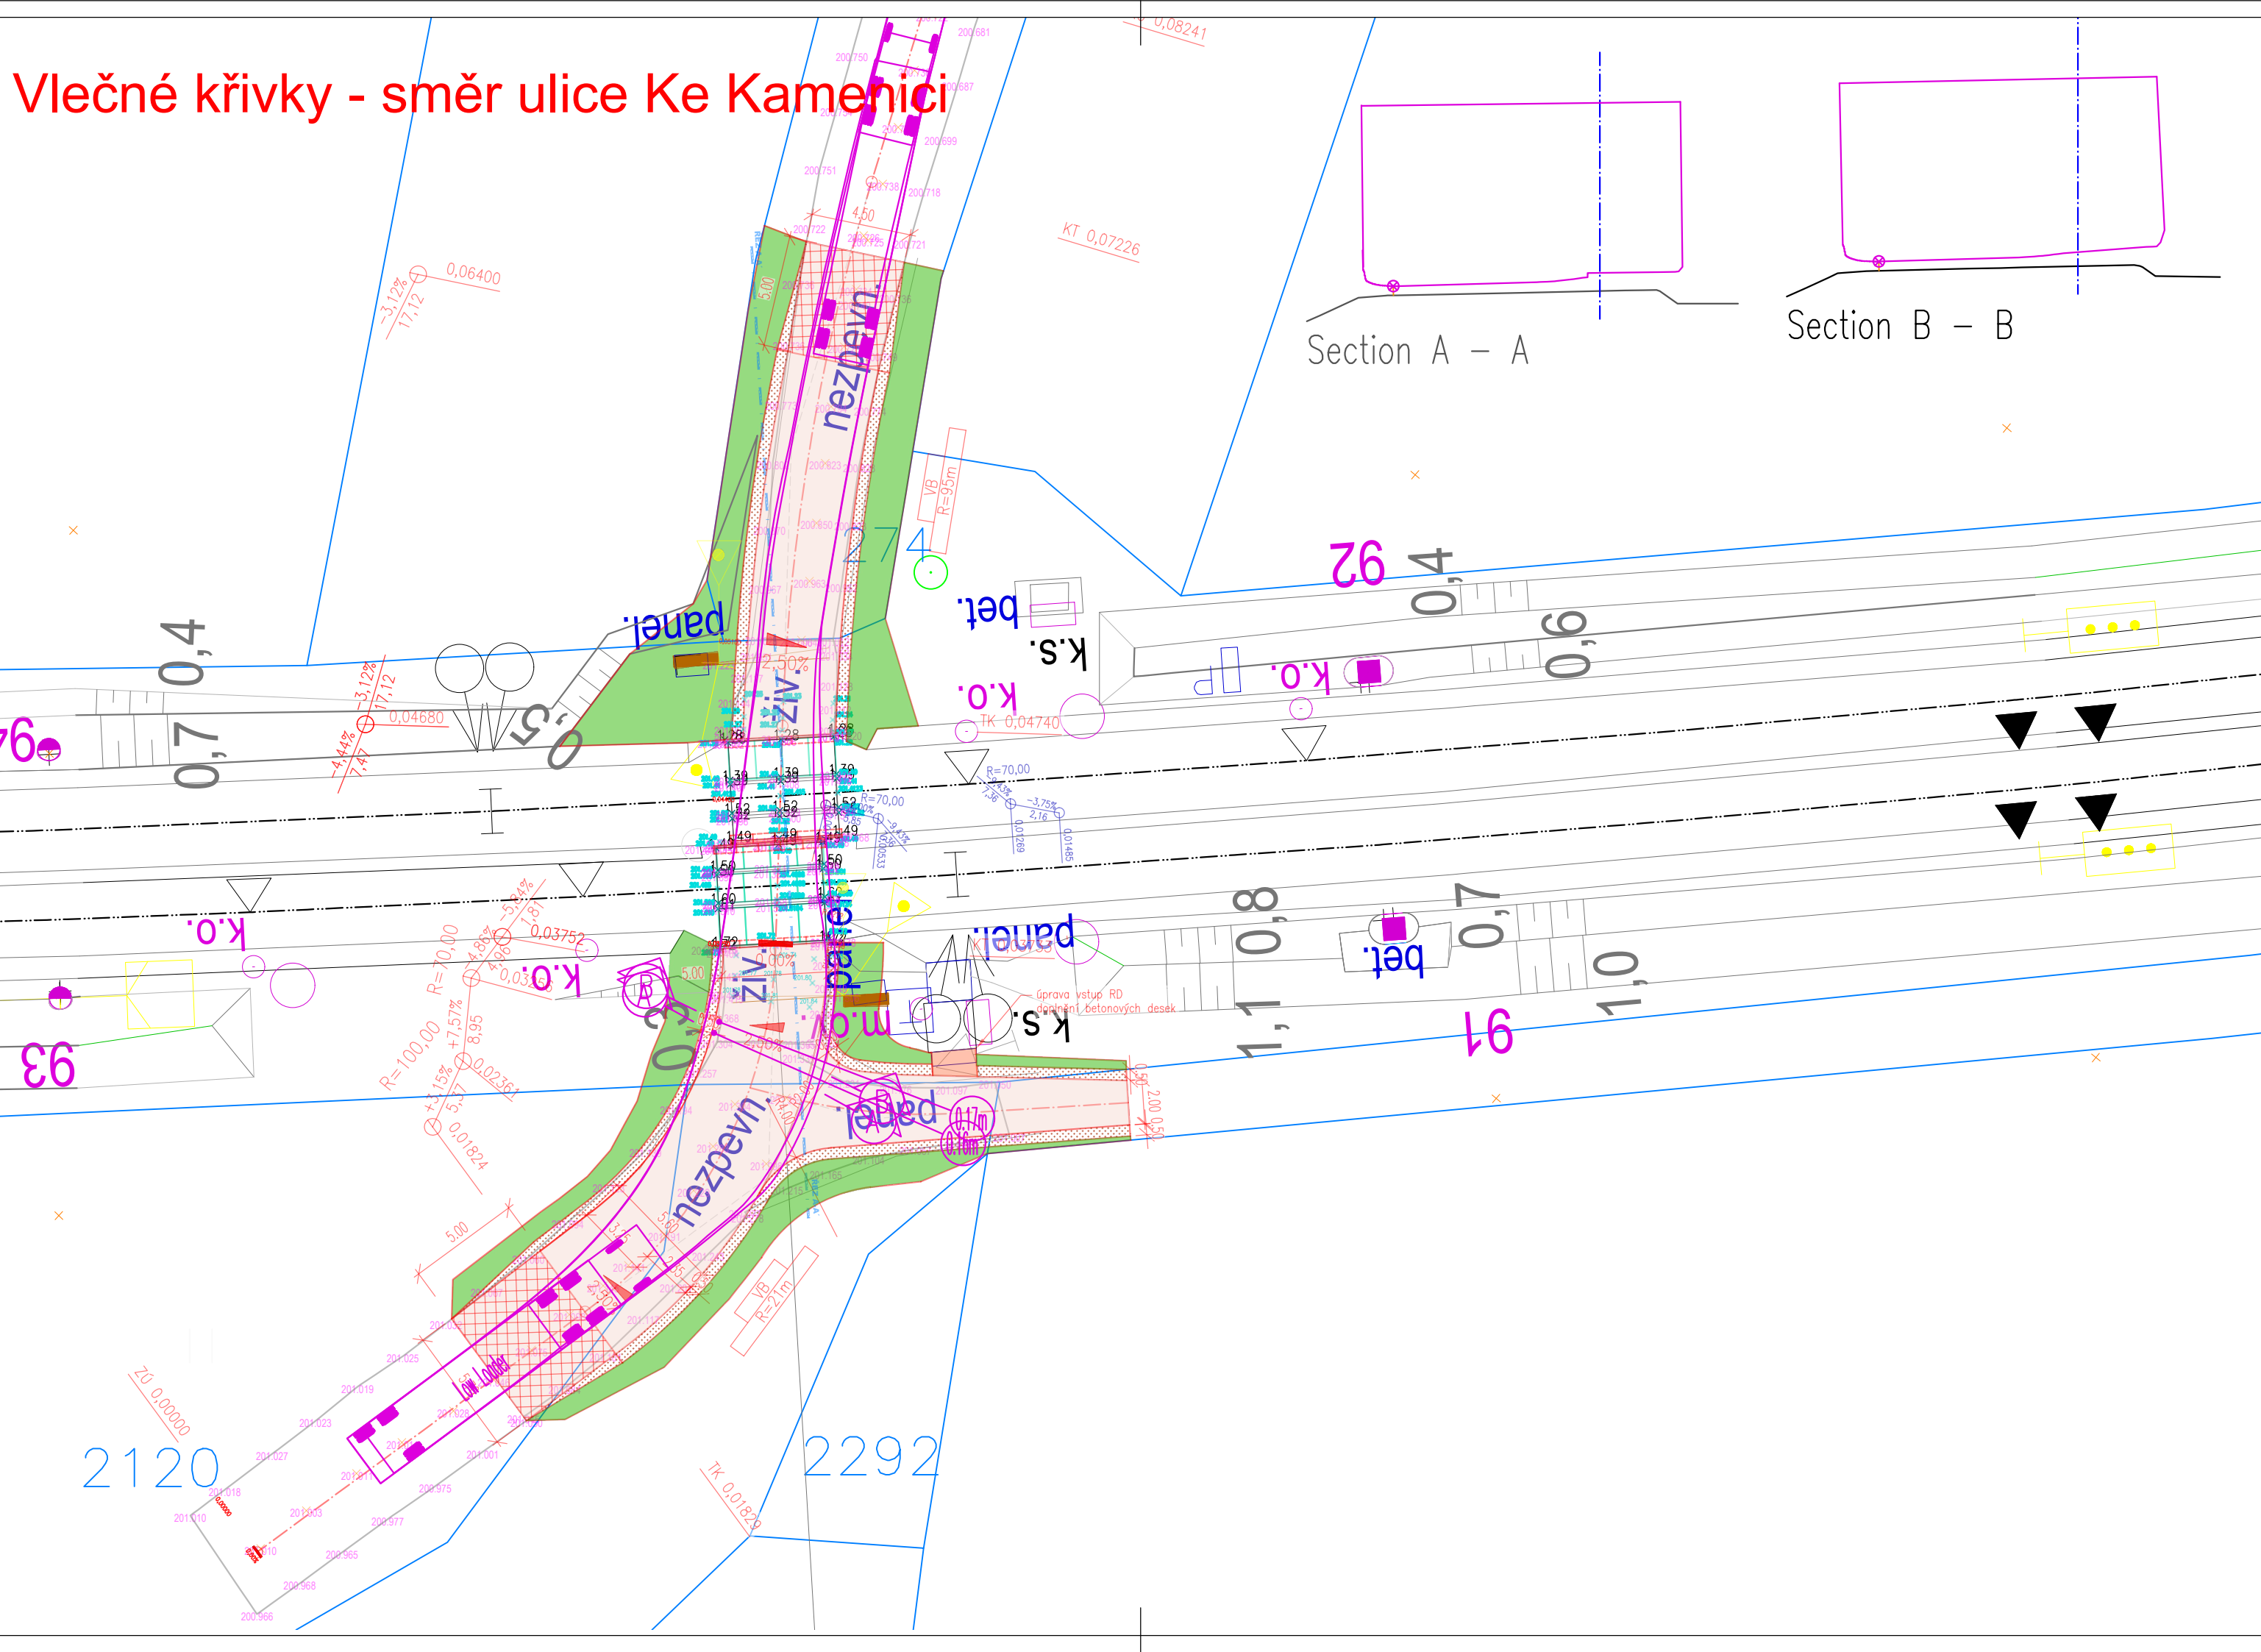
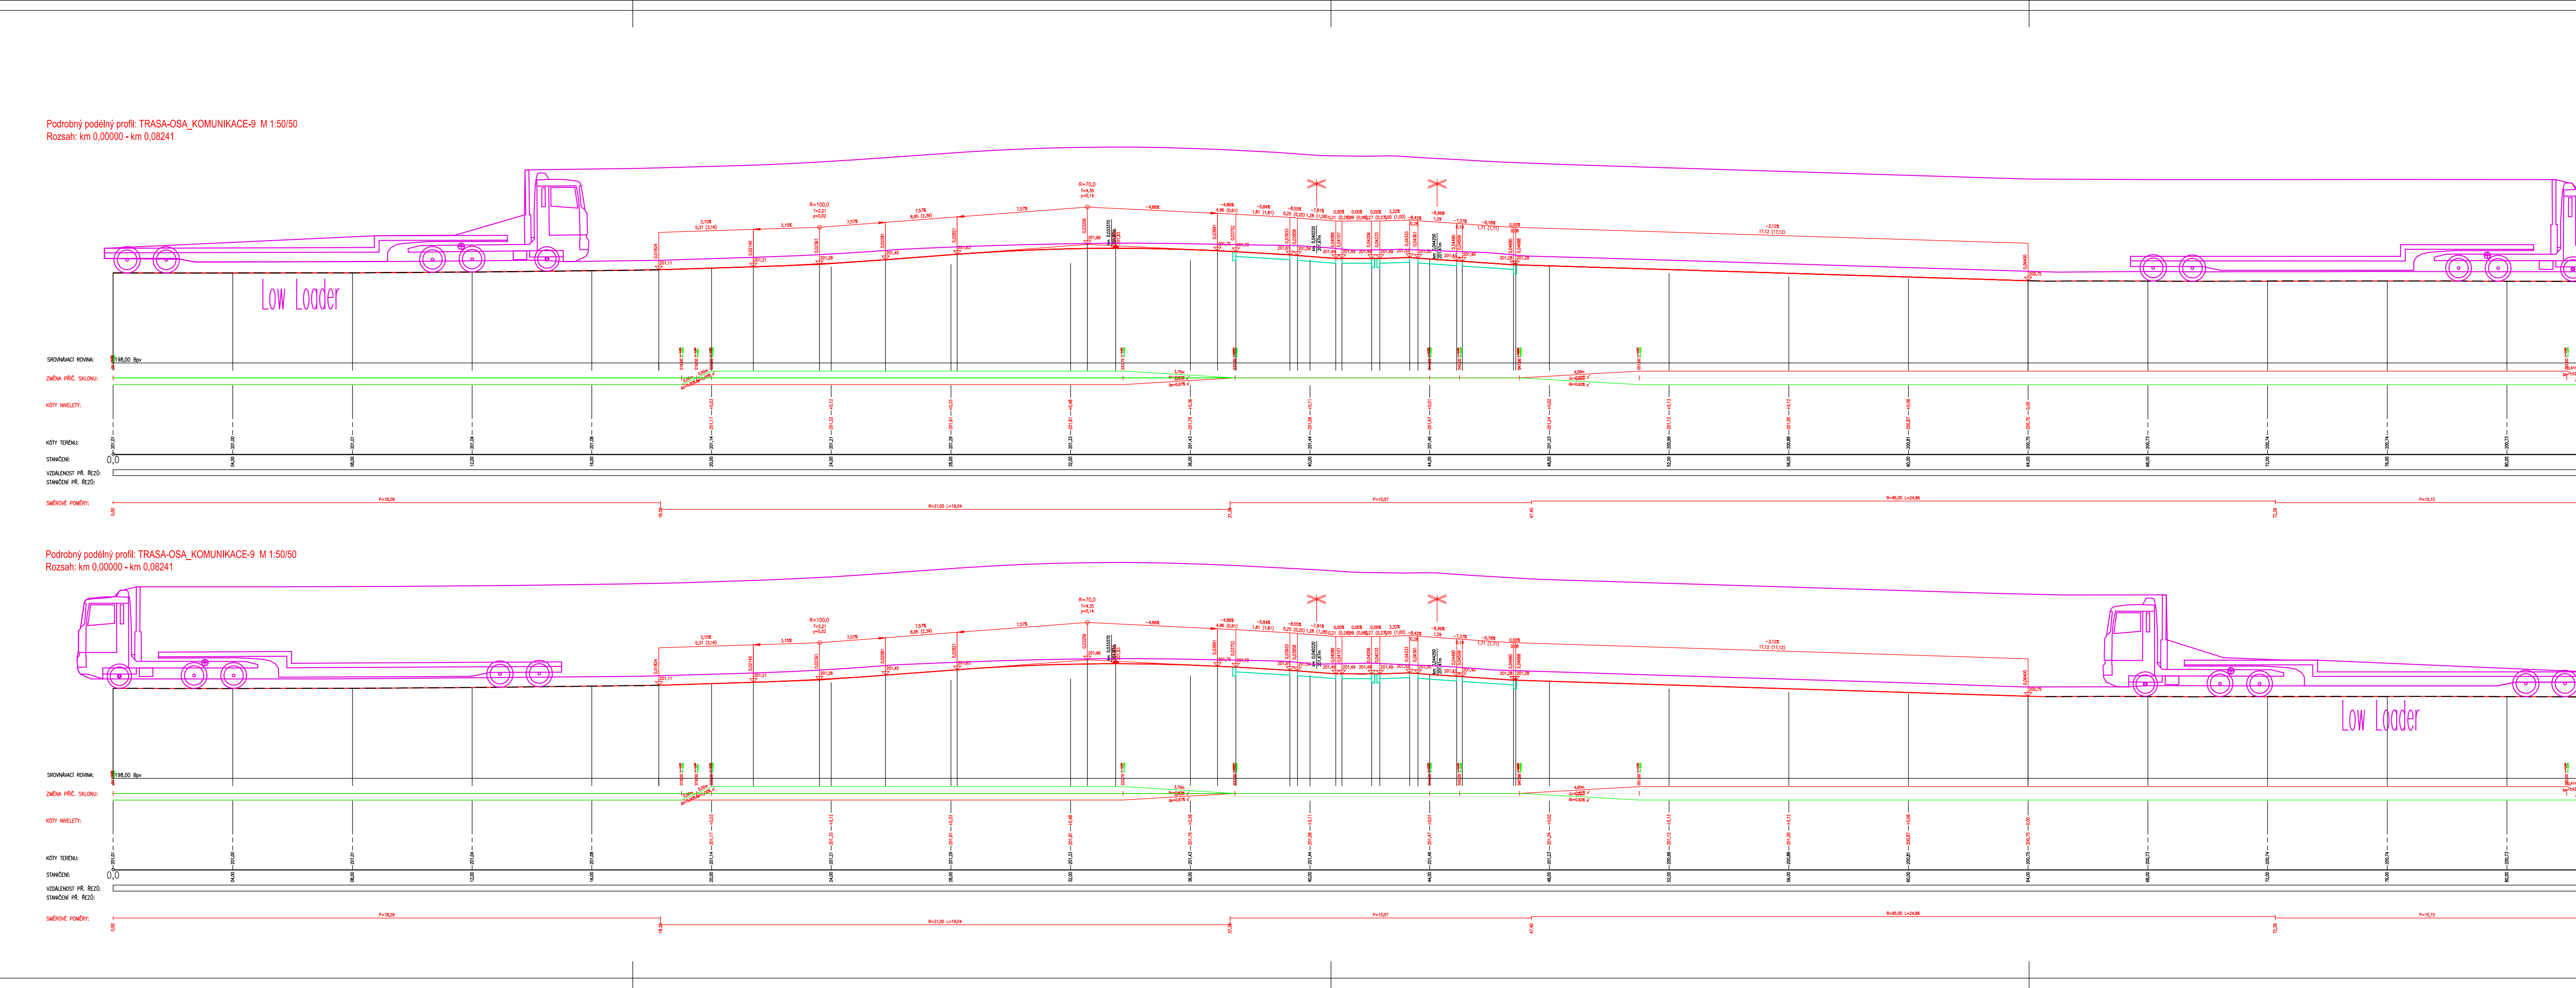

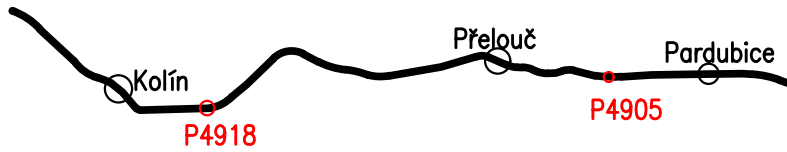











Vlečné křivky - směr ulice Ke Kamenici



Podrobný podélný profil: TRASA-OSA_KOMUNIKACE-1
Rozsah: km 0,00000 - km 0,08241



																						
Jiná ověření:	Paré:																					
Orientační schéma: <div style="display: flex; justify-content: space-around; align-items: center;">  </div>																						
Razítko oprávněné osoby:																						
<table border="1" style="width: 100%; border-collapse: collapse;"> <tr> <td style="width: 20%;">Revize:</td> <td style="width: 20%;">Datum:</td> <td style="width: 40%;">Popis:</td> <td style="width: 20%;">Kontroloval:</td> </tr> <tr><td> </td><td> </td><td> </td><td> </td></tr> <tr><td> </td><td> </td><td> </td><td> </td></tr> <tr><td> </td><td> </td><td> </td><td> </td></tr> </table>		Revize:	Datum:	Popis:	Kontroloval:																	
Revize:	Datum:	Popis:	Kontroloval:																			
<table border="1" style="width: 100%; border-collapse: collapse;"> <tr> <td style="width: 30%;">Stavebník/Investor:</td> <td style="width: 40%;"> Správa železnic, státní organizace Adresa: Dlaždná 1003/7, 110 00 Praha 1 Stavební správa západ Adresa: Ke Štvanici 656/3, 186 00 Praha 8 </td> <td style="width: 30%; text-align: center;">  SPRÁVA ŽELEZNIC </td> </tr> </table>		Stavebník/Investor:	Správa železnic, státní organizace Adresa: Dlaždná 1003/7, 110 00 Praha 1 Stavební správa západ Adresa: Ke Štvanici 656/3, 186 00 Praha 8	 SPRÁVA ŽELEZNIC																		
Stavebník/Investor:	Správa železnic, státní organizace Adresa: Dlaždná 1003/7, 110 00 Praha 1 Stavební správa západ Adresa: Ke Štvanici 656/3, 186 00 Praha 8	 SPRÁVA ŽELEZNIC																				
<table border="1" style="width: 100%; border-collapse: collapse;"> <tr> <td style="width: 30%;">Zhotovitel dila:</td> <td style="width: 40%;"> Správa železnic, státní organizace Adresa: Markéty Kunčovy 990/12, 615 00 Brno T: +420 972 235 830 Kontakt: E: O09sek@spravazeleznic.cz </td> <td style="width: 30%; text-align: center;">  SPRÁVA ŽELEZNIC </td> </tr> <tr> <td style="width: 30%;">Zhotovitel části/objektu:</td> <td style="width: 40%;"> Správa železnic, státní organizace Adresa: Markéty Kunčovy 990/12, 615 00 Brno T: +420 972 235 830 Kontakt: E: O09sek@spravazeleznic.cz </td> <td style="width: 30%; text-align: center;">  SPRÁVA ŽELEZNIC </td> </tr> </table>		Zhotovitel dila:	Správa železnic, státní organizace Adresa: Markéty Kunčovy 990/12, 615 00 Brno T: +420 972 235 830 Kontakt: E: O09sek@spravazeleznic.cz	 SPRÁVA ŽELEZNIC	Zhotovitel části/objektu:	Správa železnic, státní organizace Adresa: Markéty Kunčovy 990/12, 615 00 Brno T: +420 972 235 830 Kontakt: E: O09sek@spravazeleznic.cz	 SPRÁVA ŽELEZNIC															
Zhotovitel dila:	Správa železnic, státní organizace Adresa: Markéty Kunčovy 990/12, 615 00 Brno T: +420 972 235 830 Kontakt: E: O09sek@spravazeleznic.cz	 SPRÁVA ŽELEZNIC																				
Zhotovitel části/objektu:	Správa železnic, státní organizace Adresa: Markéty Kunčovy 990/12, 615 00 Brno T: +420 972 235 830 Kontakt: E: O09sek@spravazeleznic.cz	 SPRÁVA ŽELEZNIC																				
<table border="1" style="width: 100%; border-collapse: collapse;"> <tr> <td style="width: 50%;">Hlavní projektant (HIP): -</td> <td style="width: 50%;">Specialista: Ing. Jaroslav Macháček</td> </tr> </table>		Hlavní projektant (HIP): -	Specialista: Ing. Jaroslav Macháček																			
Hlavní projektant (HIP): -	Specialista: Ing. Jaroslav Macháček																					
<table border="1" style="width: 100%; border-collapse: collapse;"> <tr> <td style="width: 30%;">Název stavby/akce:</td> <td style="width: 40%;"> Cyklická obnova trati v úseku Pardubice (mimo) - Kolín (mimo) </td> <td style="width: 30%;">Označení investora:</td> </tr> <tr> <td style="width: 30%;">Název části:</td> <td style="width: 40%;">SO 07 Práce na žel. svršku v TÚ Žabofai nad Labem - Kolín</td> <td style="width: 30%;">Zakázka:</td> </tr> <tr> <td style="width: 30%;">Název objektu/díle části:</td> <td style="width: 40%;"> Návrh opravy přejezdu P4918 </td> <td style="width: 30%;">Označení části: X</td> </tr> <tr> <td style="width: 30%;">Název přílohy:</td> <td style="width: 40%;">Vlečné křivky - Low Loader</td> <td style="width: 30%;">Označení objektu/komplexu: X</td> </tr> <tr> <td style="width: 30%;">Název díle části přílohy:</td> <td style="width: 40%;">-</td> <td style="width: 30%;">Číslo přílohy (typ/pořadí):</td> </tr> <tr> <td style="width: 30%;">Odpovědný projektant:</td> <td style="width: 40%;"> Zpracovatel přílohy: Ing. Jaroslav Macháček Měřítko: Formáty: 10XA4 Kraj: Katastrální území: Starý Kolín (755052) Středočeský TUDU: 150126 </td> <td style="width: 30%;">Stupeň dokumentace: PDPS</td> </tr> <tr> <td style="width: 30%;">Ověřeno investicí:</td> <td style="width: 40%;">Sešel dokumentací: Část:</td> <td style="width: 30%;">Smluvní datum zpracování: -</td> </tr> </table>		Název stavby/akce:	Cyklická obnova trati v úseku Pardubice (mimo) - Kolín (mimo)	Označení investora:	Název části:	SO 07 Práce na žel. svršku v TÚ Žabofai nad Labem - Kolín	Zakázka:	Název objektu/díle části:	Návrh opravy přejezdu P4918	Označení části: X	Název přílohy:	Vlečné křivky - Low Loader	Označení objektu/komplexu: X	Název díle části přílohy:	-	Číslo přílohy (typ/pořadí):	Odpovědný projektant:	Zpracovatel přílohy: Ing. Jaroslav Macháček Měřítko: Formáty: 10XA4 Kraj: Katastrální území: Starý Kolín (755052) Středočeský TUDU: 150126	Stupeň dokumentace: PDPS	Ověřeno investicí:	Sešel dokumentací: Část:	Smluvní datum zpracování: -
Název stavby/akce:	Cyklická obnova trati v úseku Pardubice (mimo) - Kolín (mimo)	Označení investora:																				
Název části:	SO 07 Práce na žel. svršku v TÚ Žabofai nad Labem - Kolín	Zakázka:																				
Název objektu/díle části:	Návrh opravy přejezdu P4918	Označení části: X																				
Název přílohy:	Vlečné křivky - Low Loader	Označení objektu/komplexu: X																				
Název díle části přílohy:	-	Číslo přílohy (typ/pořadí):																				
Odpovědný projektant:	Zpracovatel přílohy: Ing. Jaroslav Macháček Měřítko: Formáty: 10XA4 Kraj: Katastrální území: Starý Kolín (755052) Středočeský TUDU: 150126	Stupeň dokumentace: PDPS																				
Ověřeno investicí:	Sešel dokumentací: Část:	Smluvní datum zpracování: -																				
<table border="1" style="width: 100%; border-collapse: collapse;"> <tr> <td style="width: 25%;">Prostor pro další informace:</td> <td style="width: 25%;">Stupeň dokumentace: Část:</td> <td style="width: 25%;">Číslo:</td> <td style="width: 25%;">Příloha:</td> </tr> <tr> <td> </td> <td> </td> <td> </td> <td> </td> </tr> </table>		Prostor pro další informace:	Stupeň dokumentace: Část:	Číslo:	Příloha:																	
Prostor pro další informace:	Stupeň dokumentace: Část:	Číslo:	Příloha:																			