


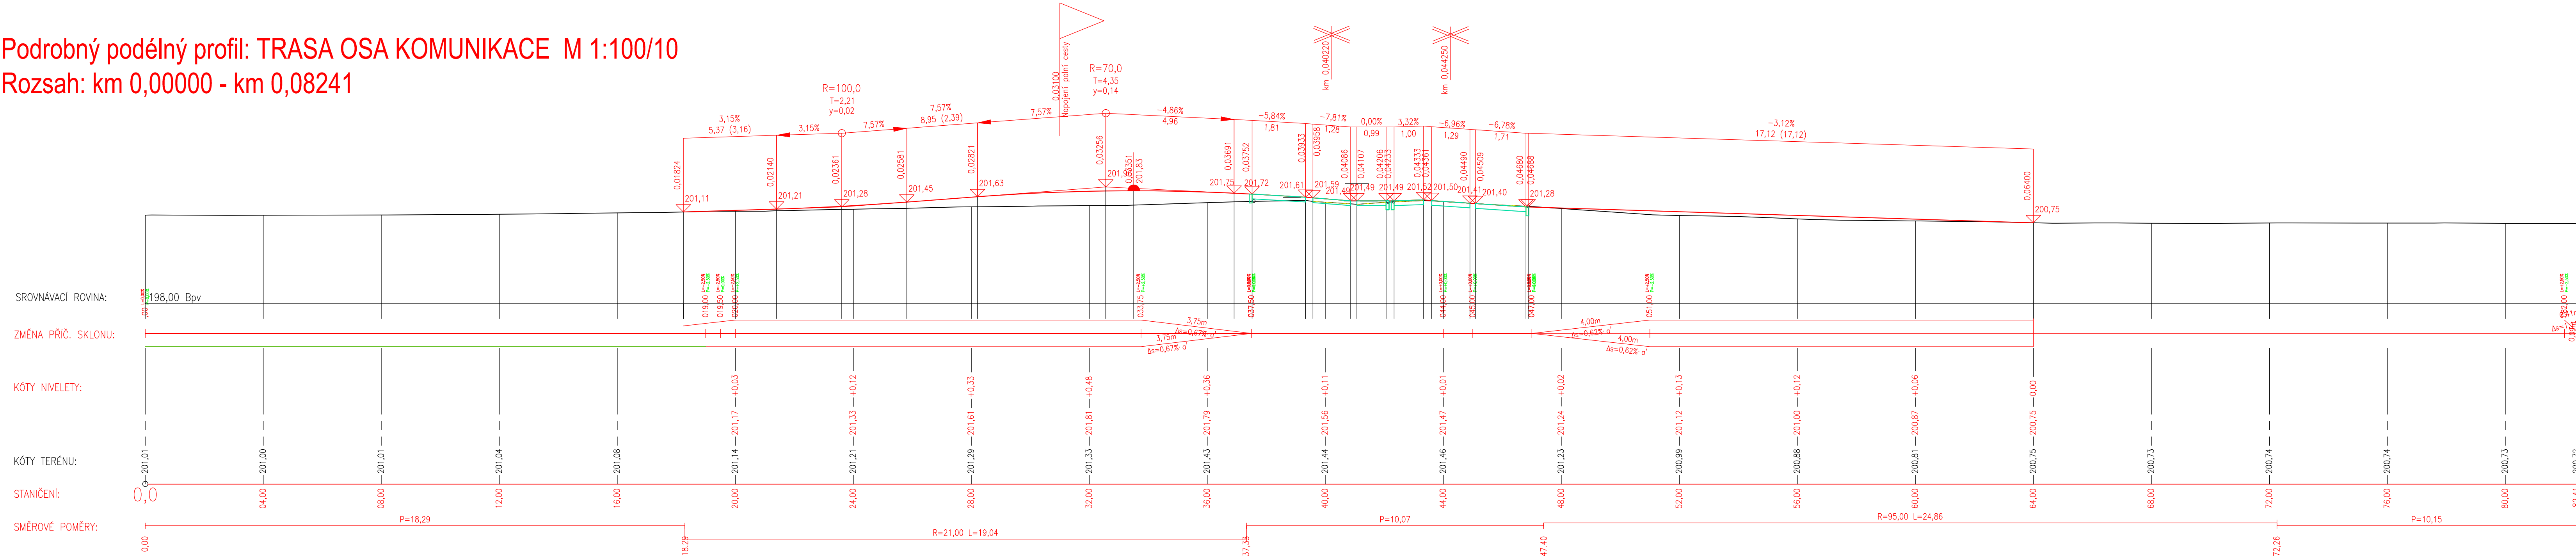

Podrobný podélný profil: TRASA OSA KOMUNIKACE M 1:100/10  
Rozsah: km 0,00000 - km 0,08241



	
Jiná ověření:	Paré:
Orientační schéma: 	
Razítko oprávněné osoby:	
Podpis: _____ Datum: _____	
Revize:	Datum:
Popis:	Kontroloval:
Stavebník/Investor: <b>Správa železnic, státní organizace</b>	
Adresa:	<b>Diážděná 1003/7, 110 00 Praha 1</b>
Zástupce investora:	Stavební správa západ
Adresa:	Ke Štvanici 656/3, 186 00 Praha 8
Zhotovitel díla:	Správa železnic, státní organizace
Adresa:	Markéty Kunčové 990/12, 615 00 Brno
Kontakt:	T: +420 972 235 830 E: O09sek@spravazeleznic.cz
Zhotovitel části/objektu:	Správa železnic, státní organizace
Adresa:	Markéty Kunčové 990/12, 615 00 Brno
Kontakt:	T: +420 972 235 830 E: O09sek@spravazeleznic.cz
Hlavní projektant (HIP):	-
Specialista:	Ing. Jaroslav Macháček
Název stavby/akce:	<b>Cyklická obnova trati v úseku Pardubice (mimo) - Kolín (mimo)</b>
Označení investora:	Zakázka:
Název části:	SO 07 Práce na žel. svršku v TÚ Zábोří nad Labem - Kolín
Označení části:	<b>X</b>
Název objektu/díli části:	<b>Návrh opravy přejezdu P4918</b>
Označení objektu/komplexu:	<b>X</b>
Název přílohy:	Podélný profil
Číslo přílohy (typ/pořadí):	<b>02 002</b>
Název díli části přílohy:	-
Odpovědný projektant:	Ing. Jaroslav Macháček
Zpracovatel přílohy:	Ing. Jaroslav Macháček
Měřítko:	1:100/10
Formáty:	6X44
Kraj:	Katastrální území: Starý Kolín [755052]
TUDU:	150126
Smluvní datum zpracování:	-
Označení investora:	Stupeň dokumentace: Část:
Objekt:	Podoba:
Příloha:	Revize:
[Prostor pro další informace]	