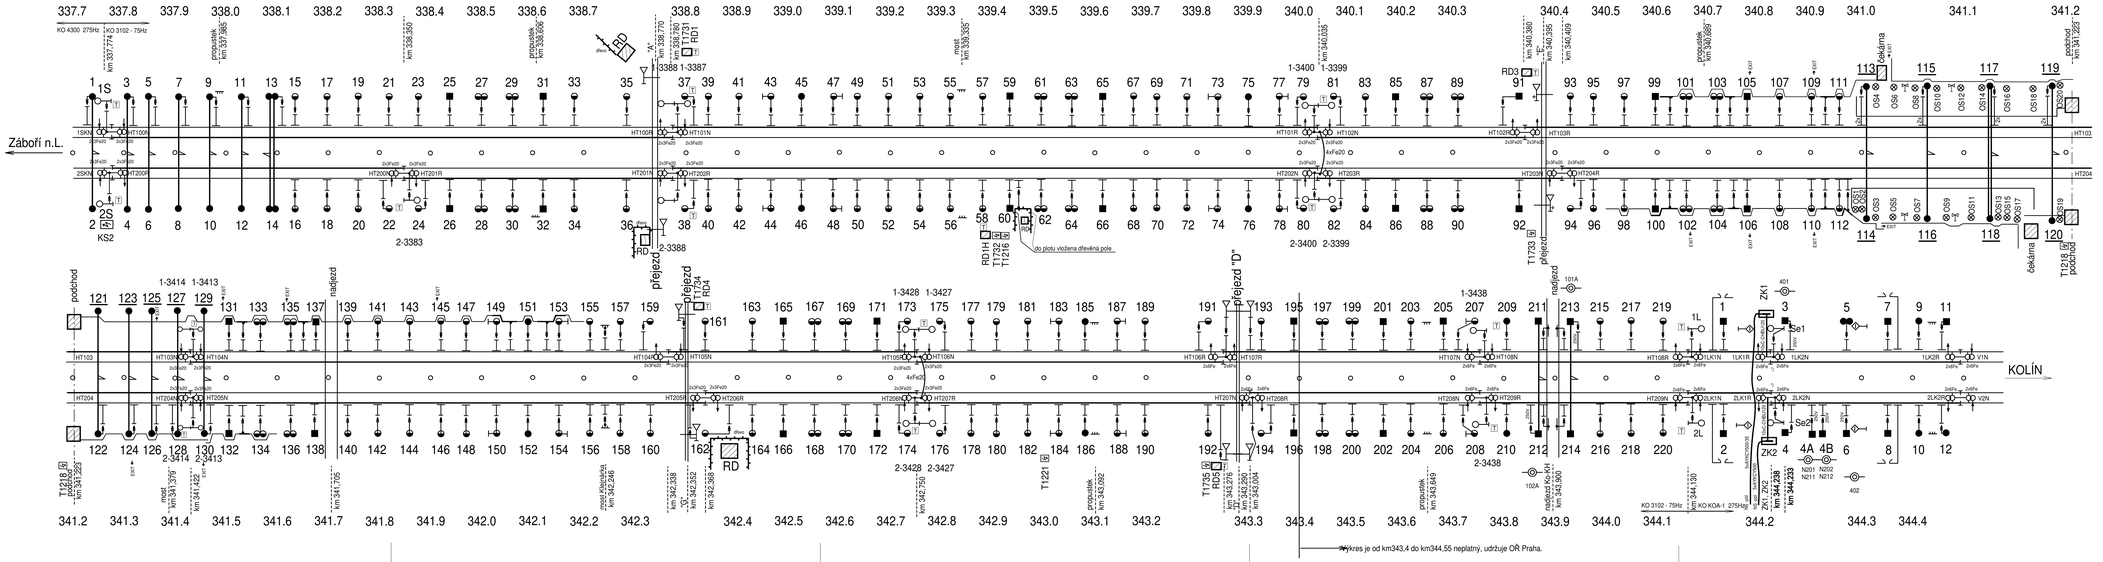
Zábří n.L.
KOLÍN
337.7 337.8 337.9 338.0 338.1 338.2 338.3 338.4 338.5 338.6 338.7 338.8 338.9 339.0 339.1 339.2 339.3 339.4 339.5 339.6 339.7 339.8 339.9 340.0 340.1 340.2 340.3 340.4 340.5 340.6 340.7 340.8 340.9 341.0 341.1 341.2
KO 4300 25Hz
KO 3102 - 75Hz
km 337.774
km 337.985
propustek km 338.099
km 338.350
km 338.707
km 339.335
km 340.035
km 340.395
km 340.493
propustek km 340.688
km 341.225
1S
2S
KS2
1SKN
2SKN
HT100R HT101N HT101R HT102N HT102R HT103R HT103
HT200R HT201N HT201R HT202N HT202R HT203R HT203N HT204R HT204
2-3383
2-3388
2-3400 2-3399
1-3400 1-3399
1-3387
RD1
RD2
RD3
RD1H
RD4
T1731
T1734
T1216
T1733
T1735
T1218
T1221
přejezd
přejezd "D"
podchod
nadjezd
nadjezd
1-3414 1-3413
1-3428 1-3427
1-3438
2-3414
2-3413
2-3428 2-3427
2-3438
HT103 HT104N HT104R HT105N HT105R HT106N HT106R HT107N HT107R HT108N HT108R V1N
HT204 HT205N HT205R HT206R HT206N HT207N HT207R HT208N HT208R HT209N V2N
1LK1N 1LK1R 1LK2N 1LK2R
2LK1N 2LK1R 2LK2N 2LK2R
ZK1
ZK2
1L
2L
1Se1
2Se1
2Se2
401
101A
102A
402
N201 N202 N211 N212
km 341.229
km 341.379
most km 341.422
km 341.765
most Klánovická km 342.246
km 342.338
TO km 342.352
km 342.363
km 342.750
km 343.276
km 343.293
km 343.604
propustek km 343.949
nadjezd Kolín km 343.900
km 344.133
km 344.233
km 344.238
KO KOA-1 275Hz
KO 3102 - 75Hz
