

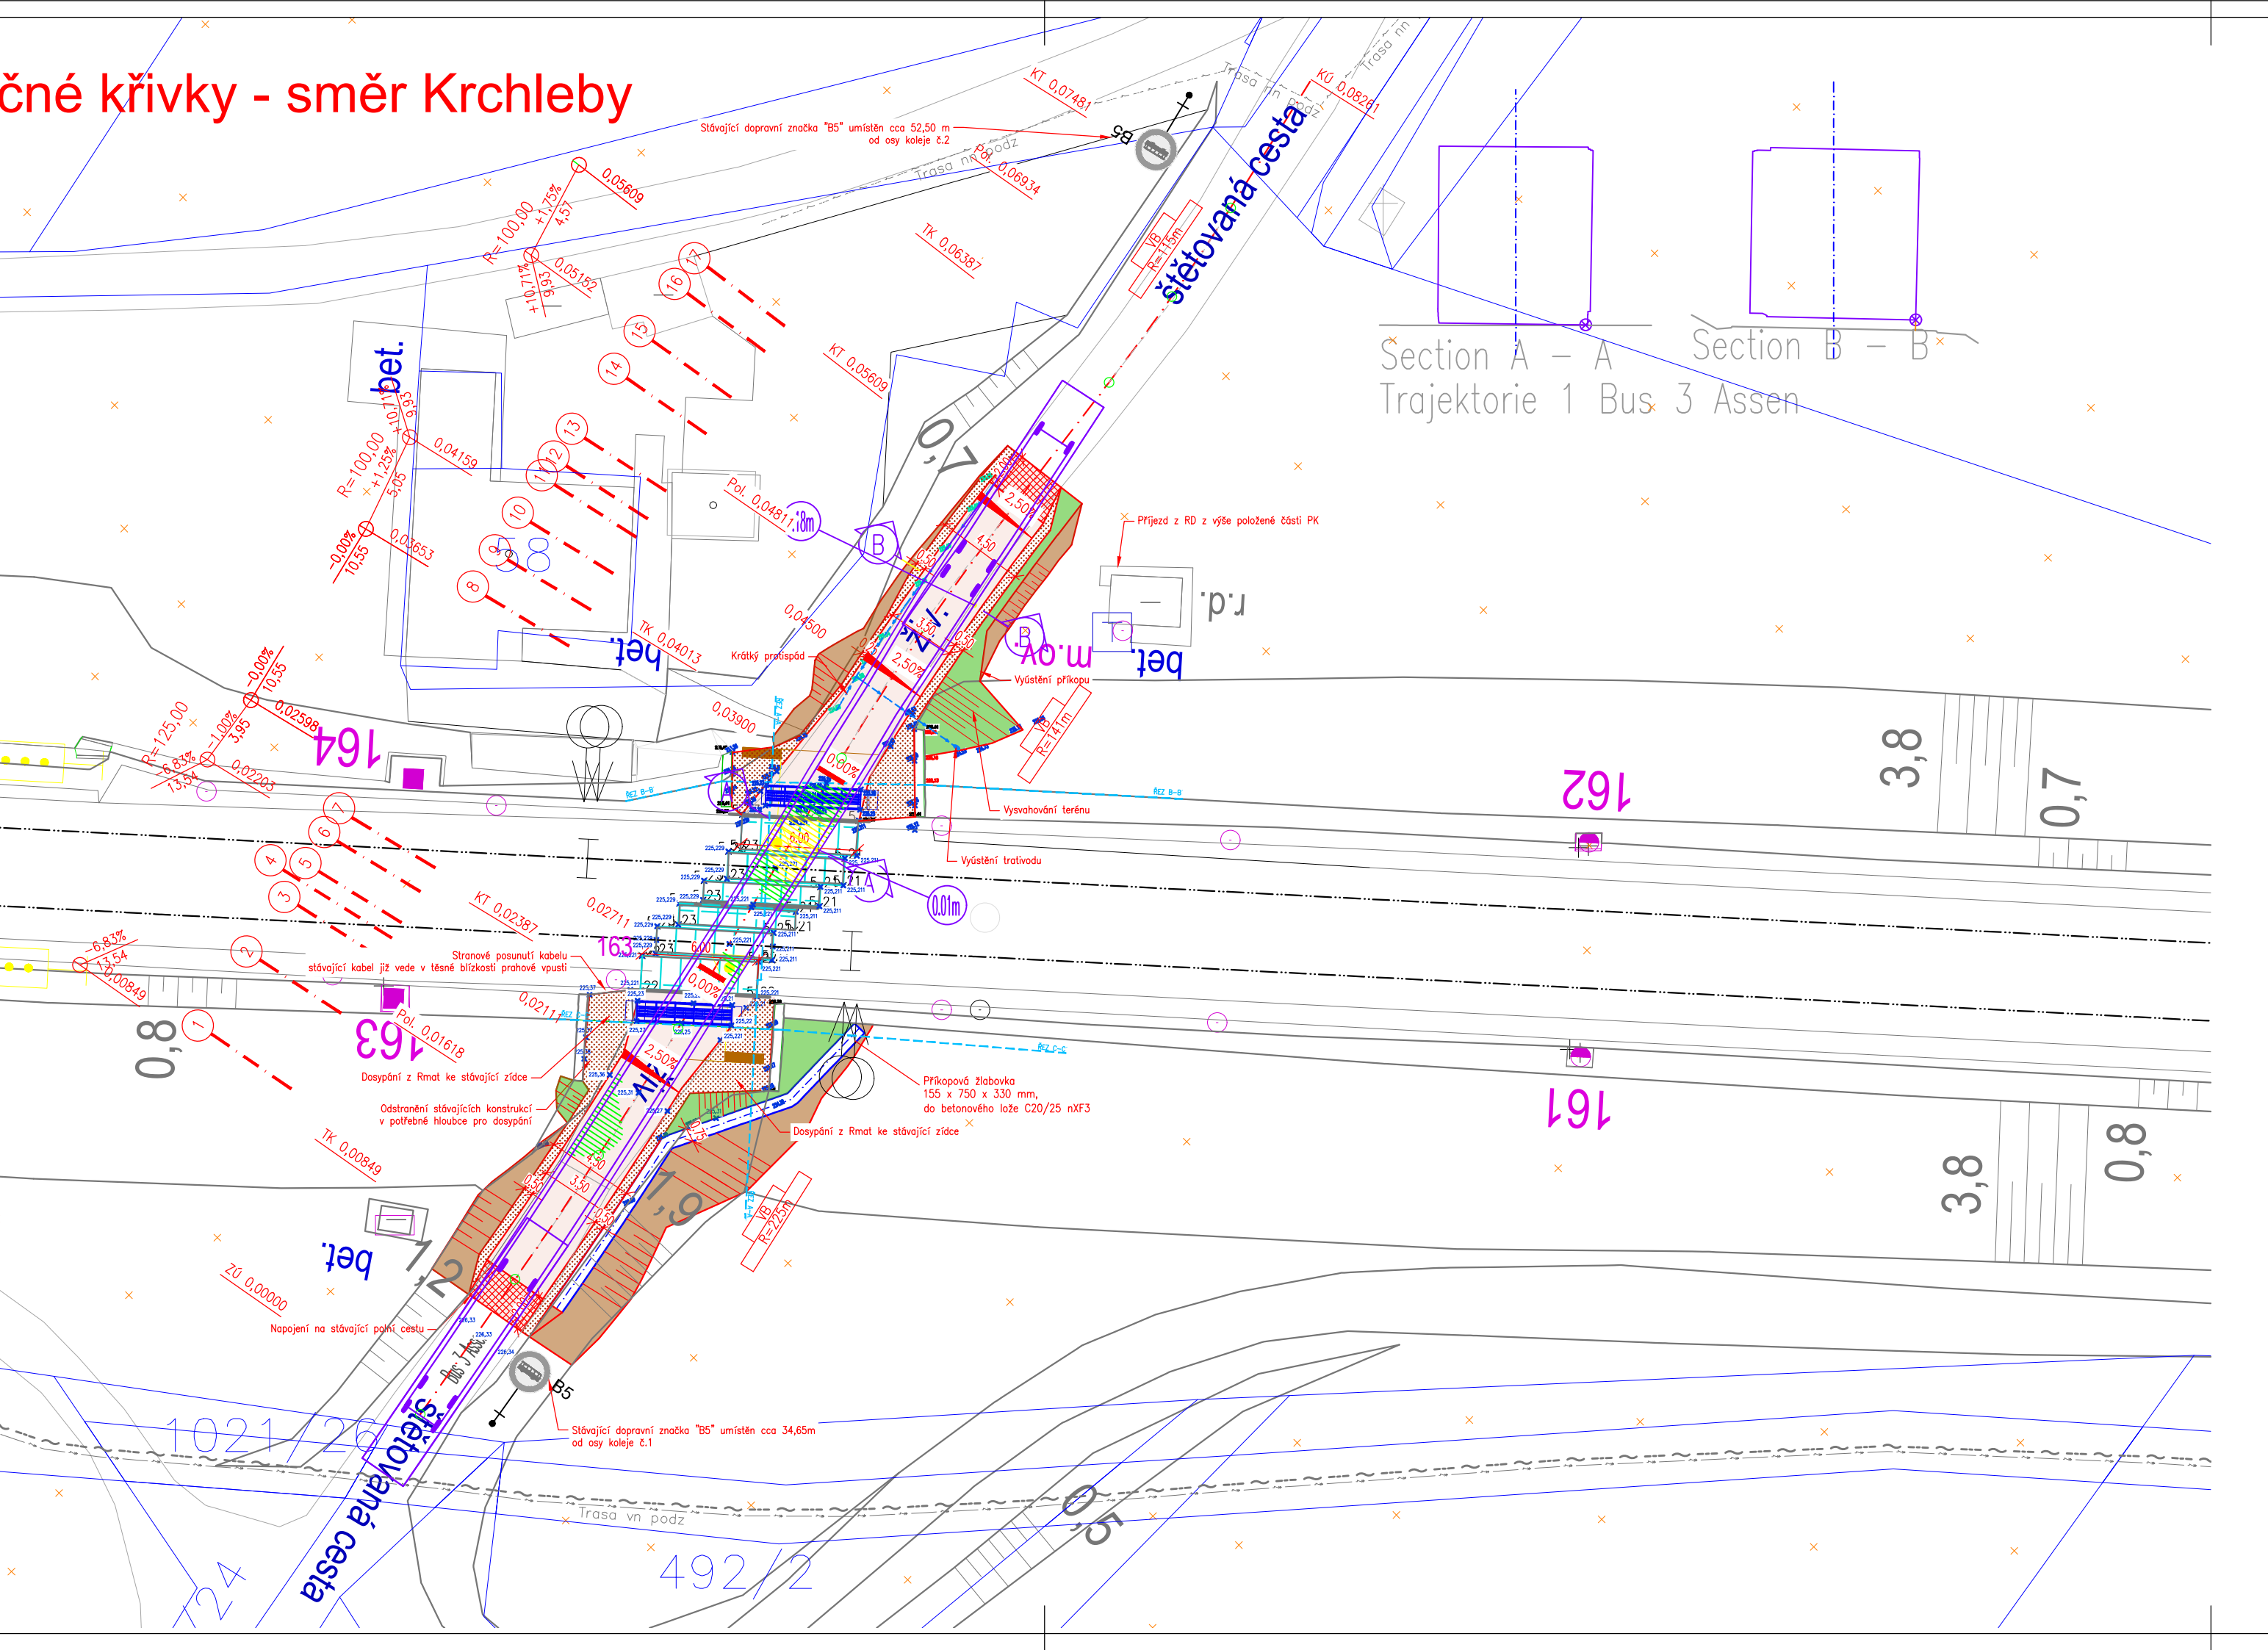
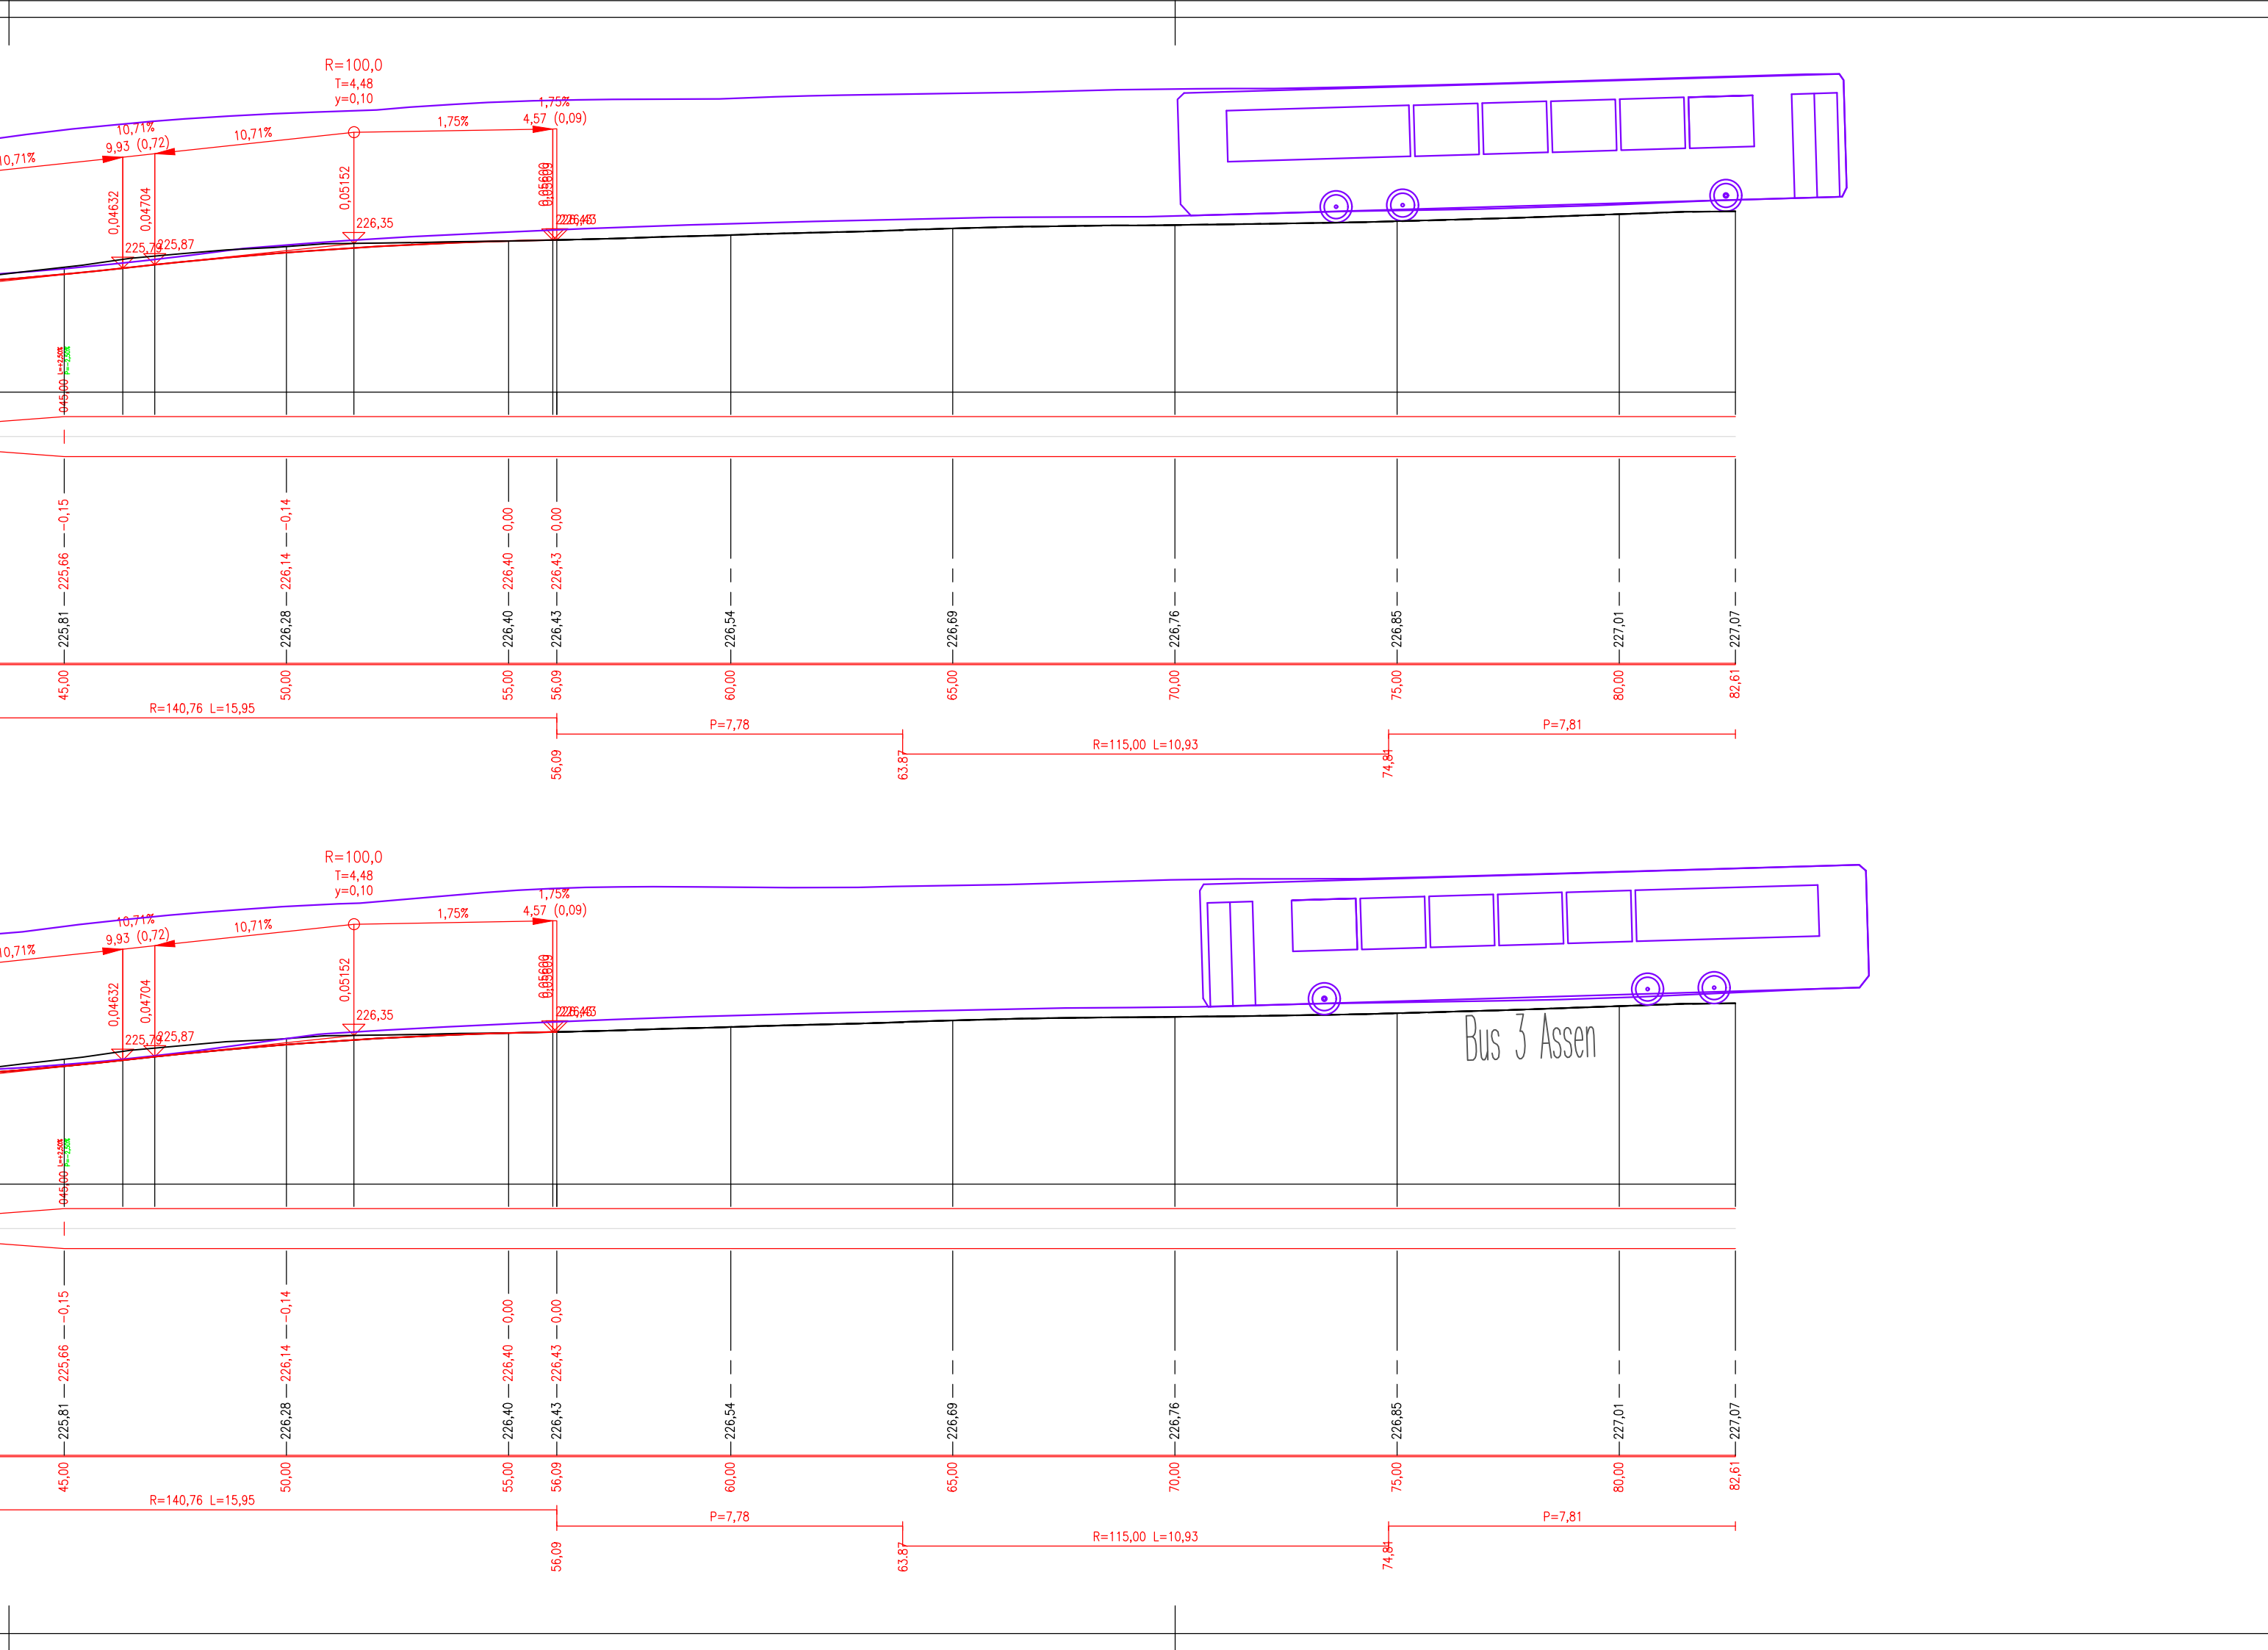


čné křivky - směr Krchleby

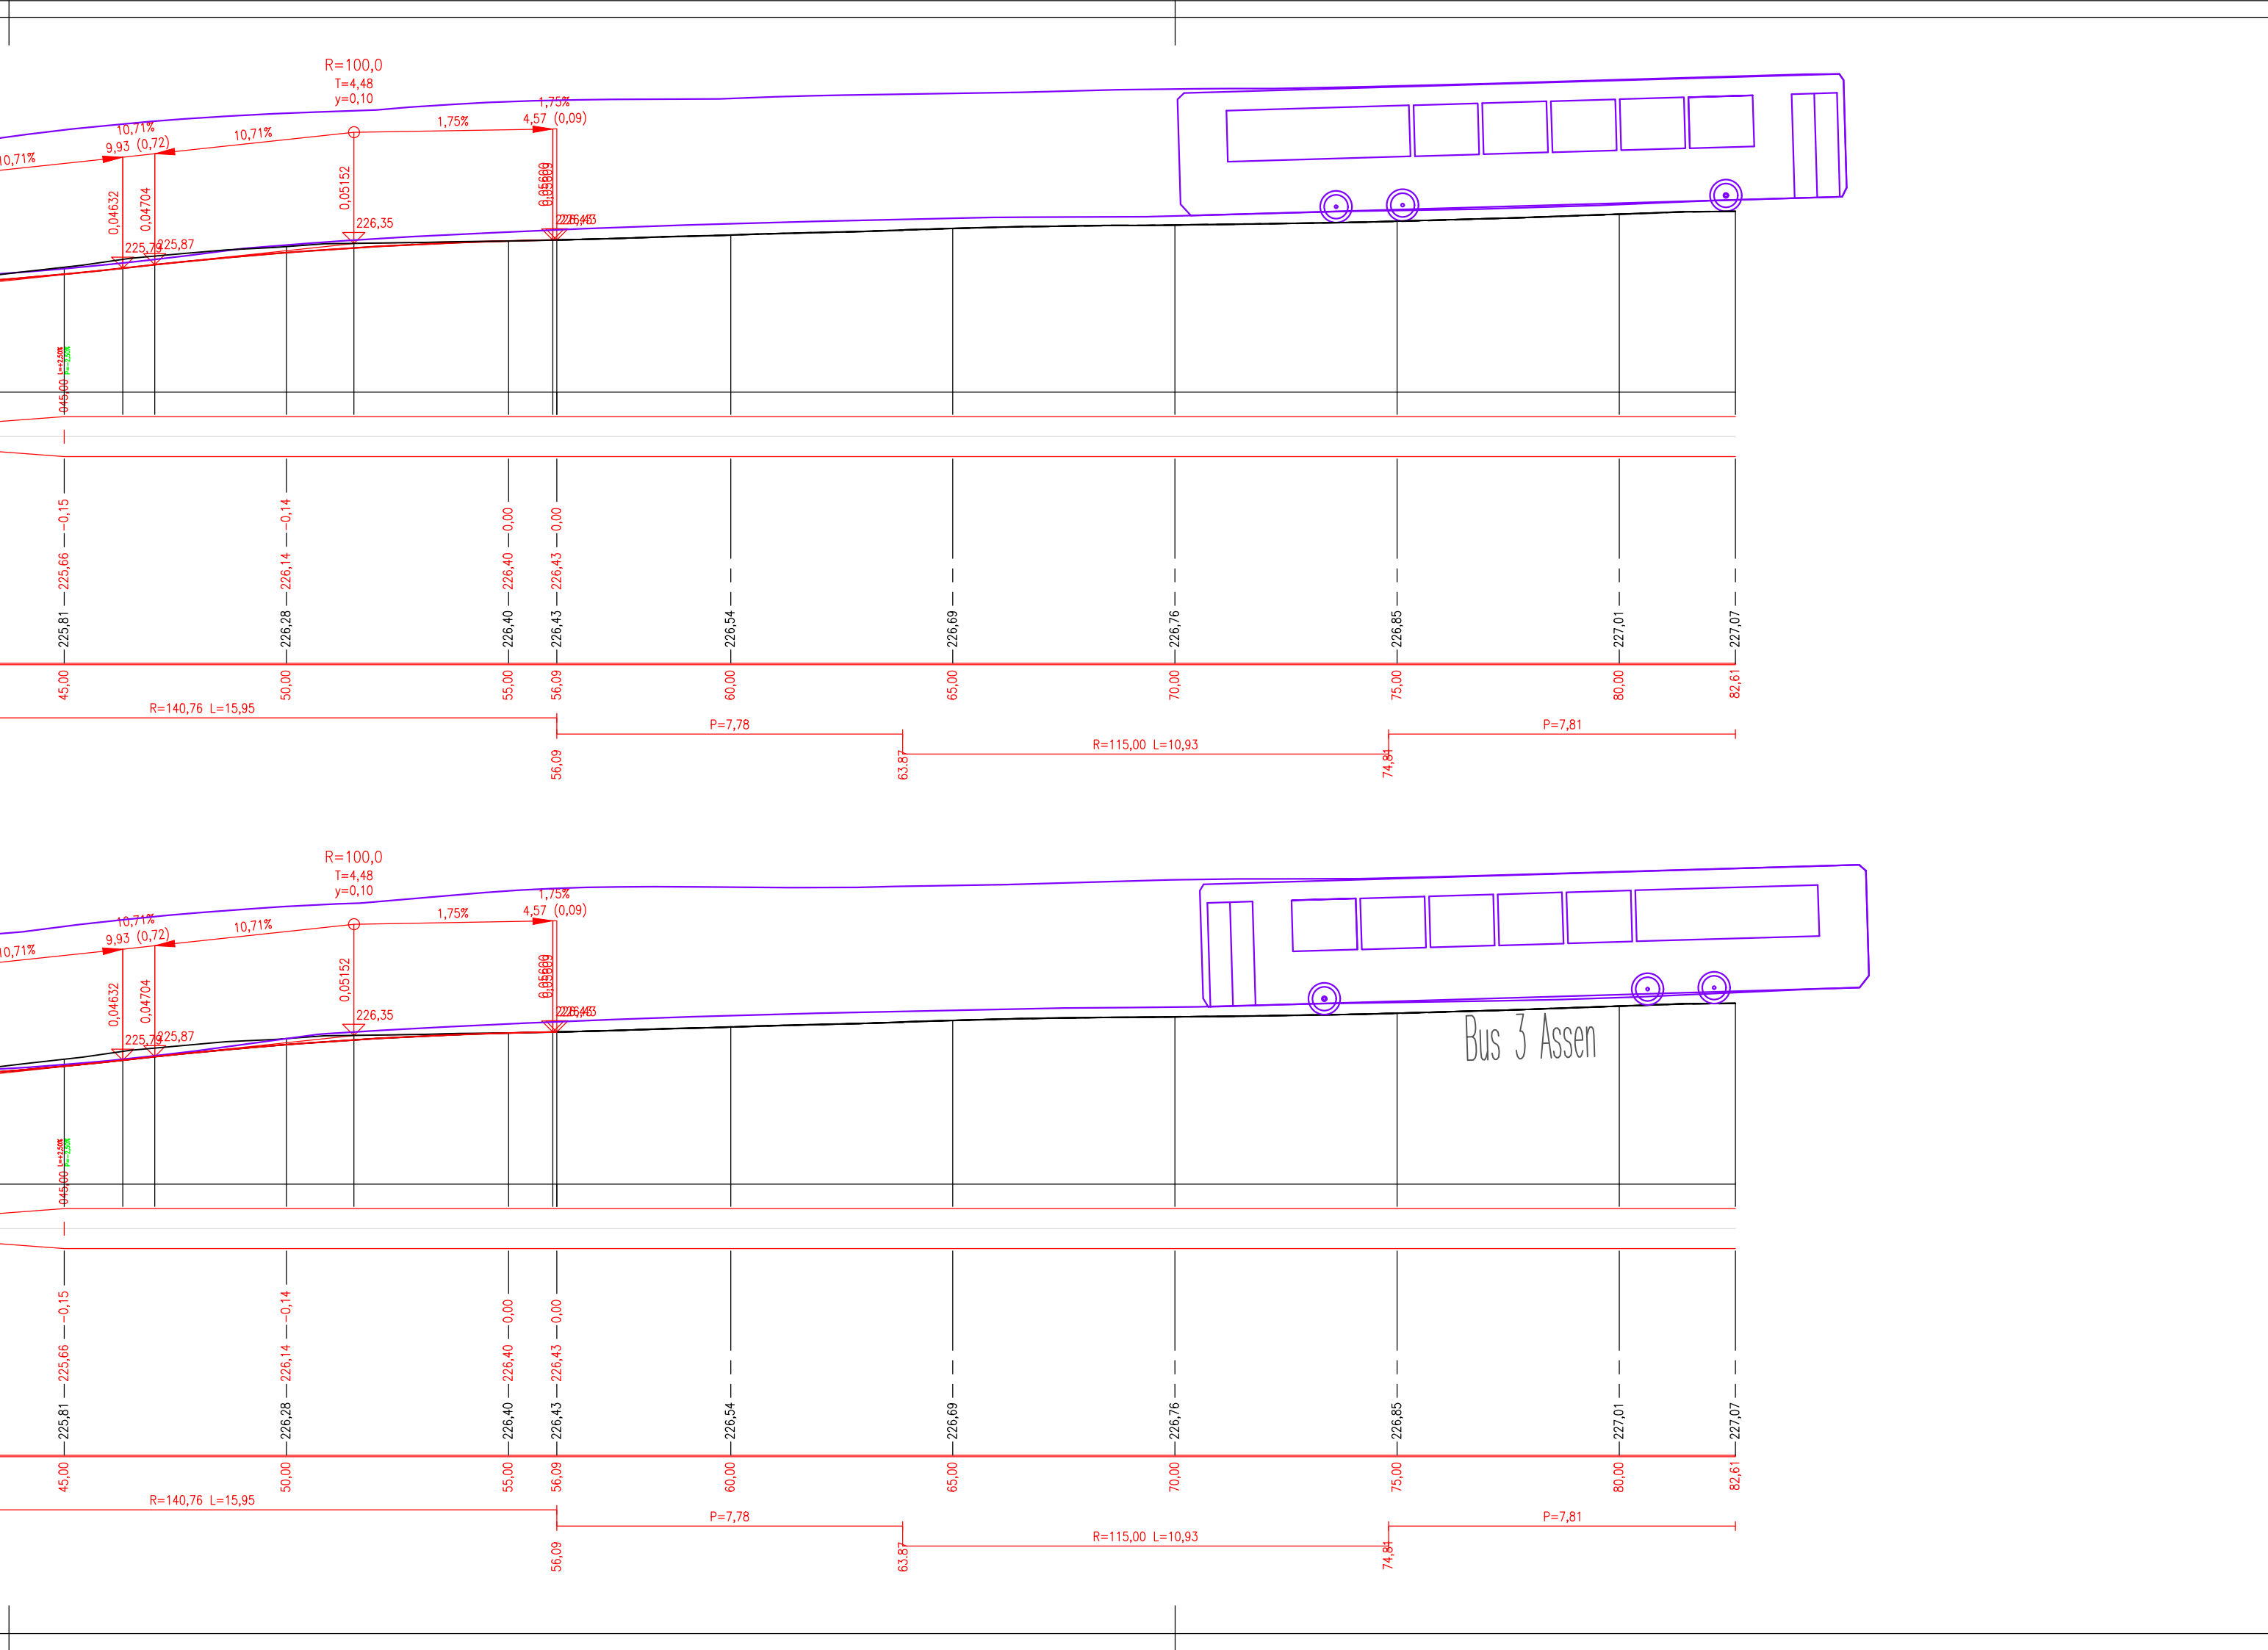

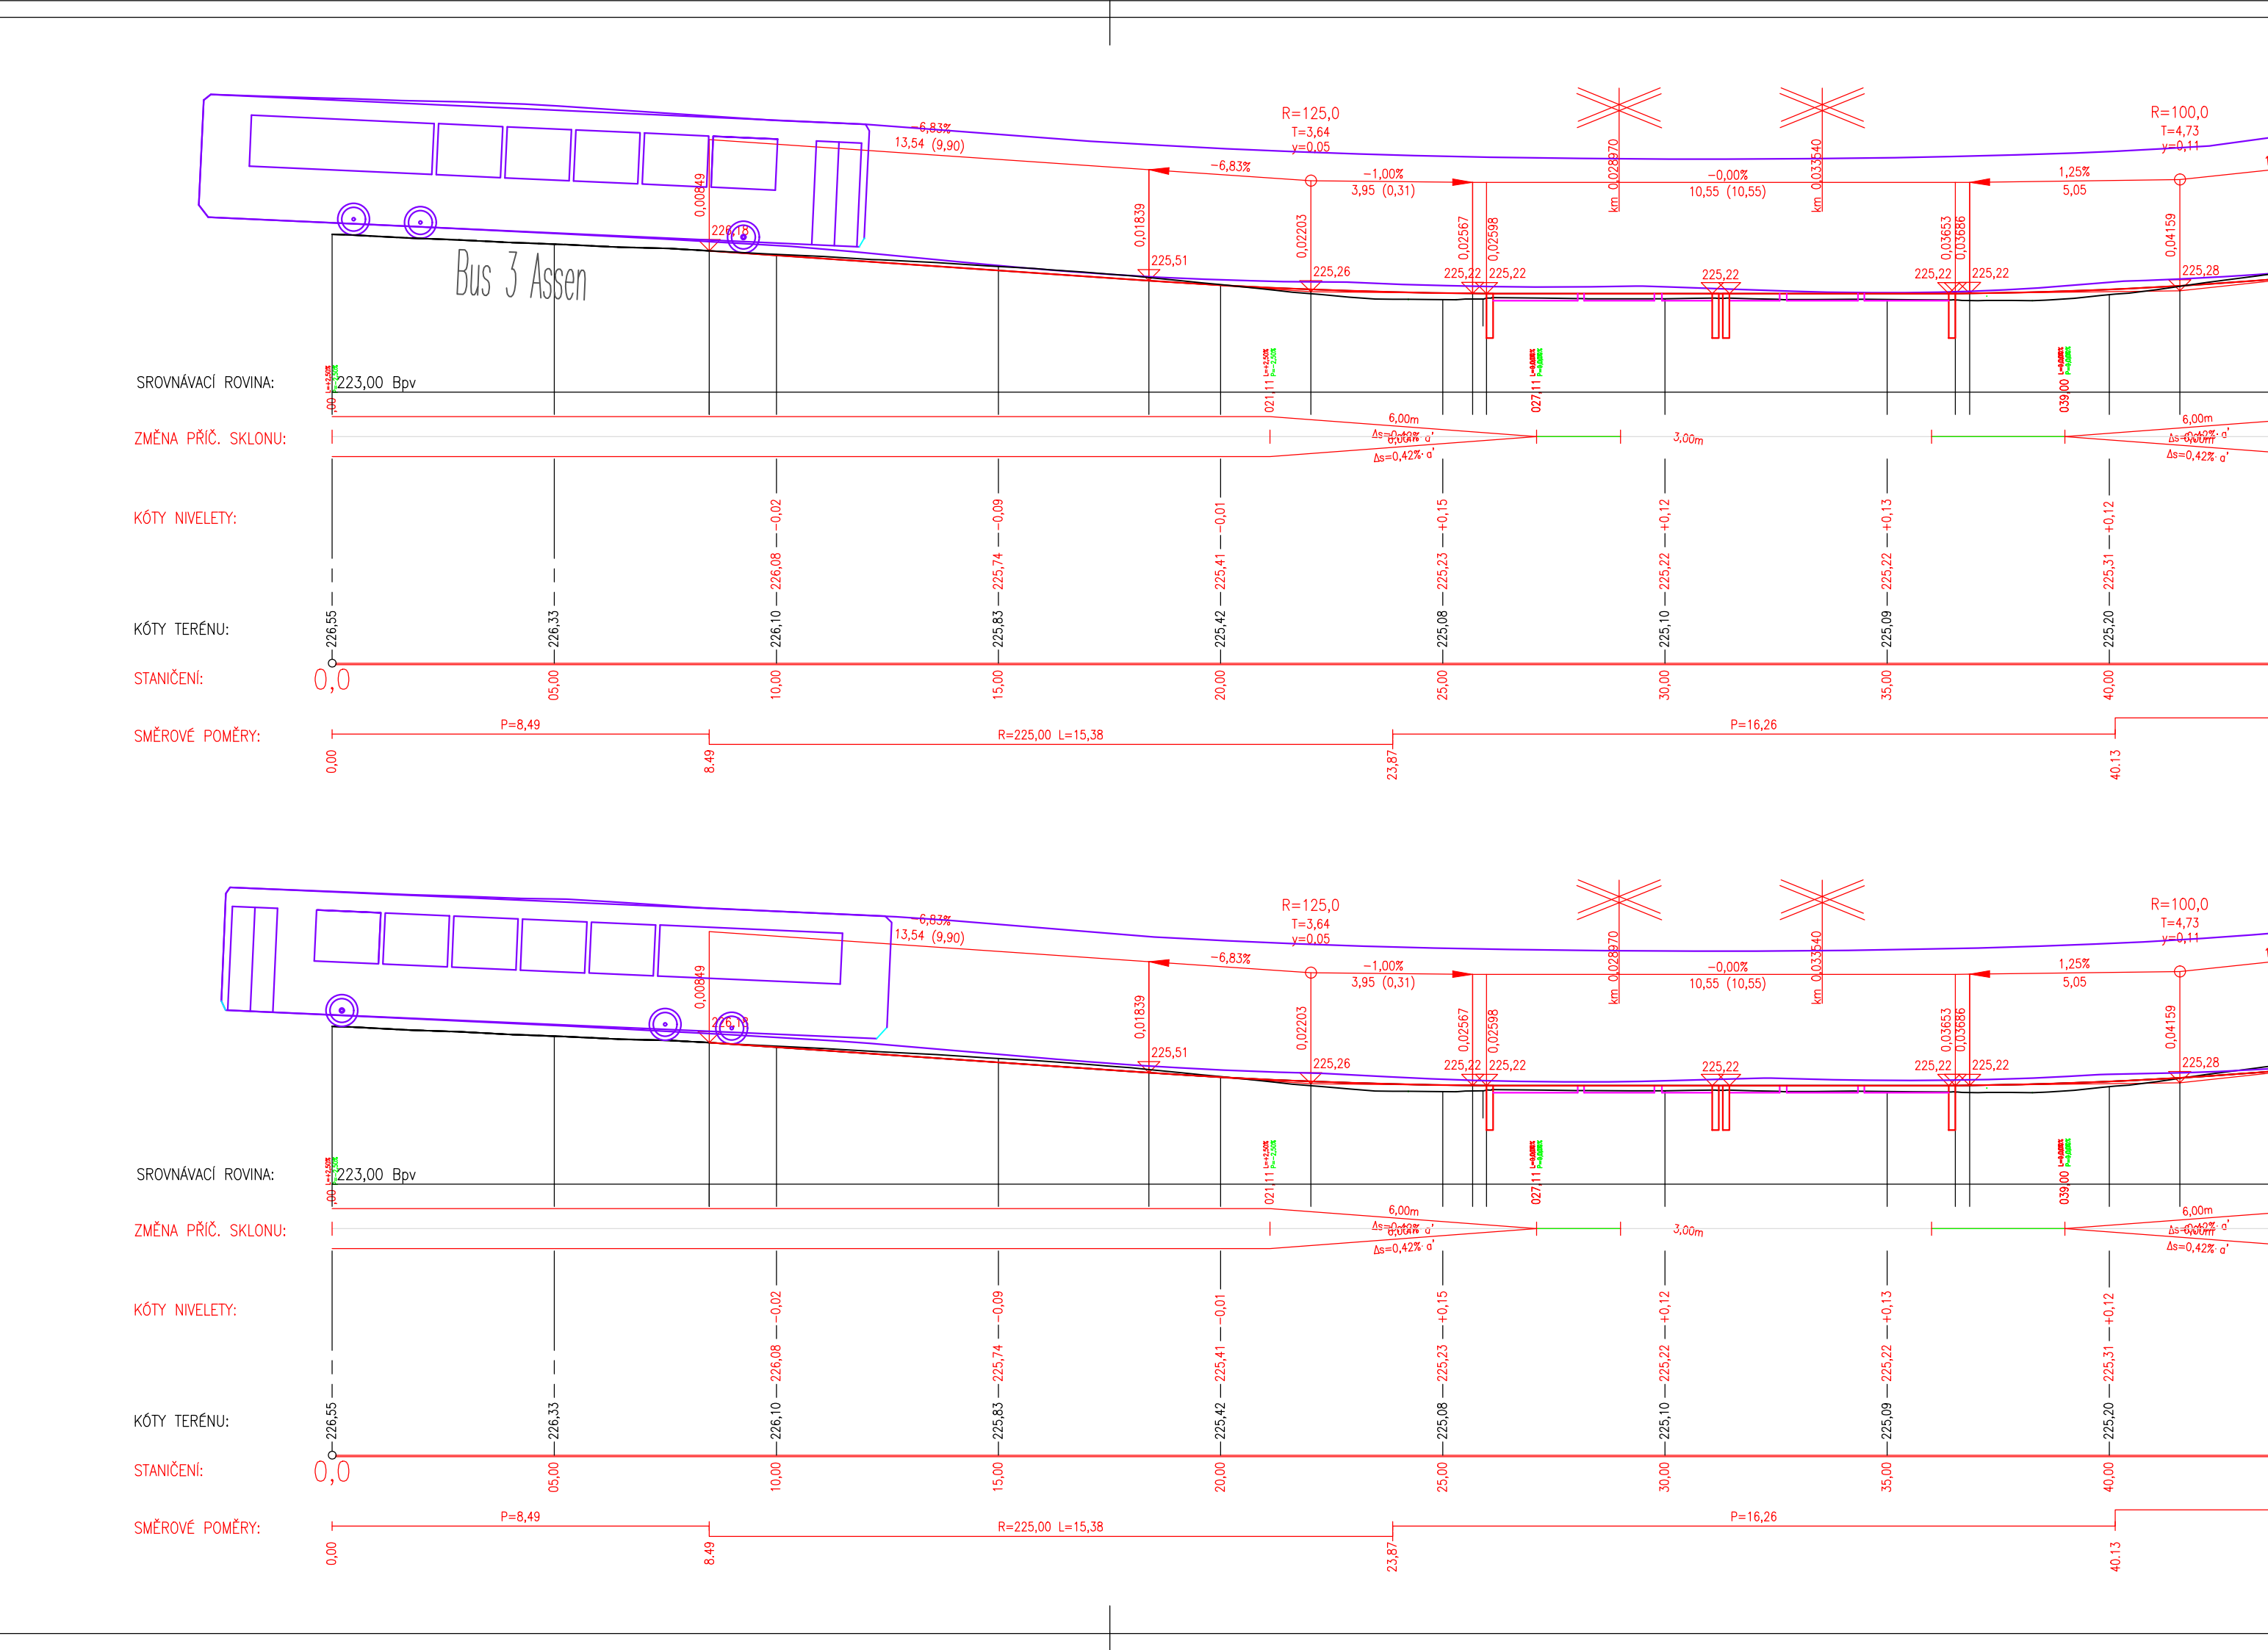

Jiná ověření:	Paré:		
Orientální schéma:	Razítko oprávněné osoby:		
Podpis: _____ Datum: _____			
Revize:	Datum:	Popis:	Kontroloval:
Stavebník/Investor: Správa železnic, státní organizace Adresa: Dlážděná 1003/7, 110 00 Praha 1 Zástupce investora: Stavební správa západ Adresa: Ke Švančici 656/3, 186 00 Praha 8			
		SPRÁVA ŽELEZNIC	
Zhotovitel díla: Správa železnic, státní organizace Adresa: Markýty Kunčové 990/12, 615 00 Brno Kontakt: T: +420 972 235 830 E: O09sek@spravazeleznic.cz			
		SPRÁVA ŽELEZNIC	
Zhotovitel částí/objektu: Správa železnic, státní organizace Adresa: Markýty Kunčové 990/12, 615 00 Brno Kontakt: T: +420 972 235 830 E: O09sek@spravazeleznic.cz			
		SPRÁVA ŽELEZNIC	
Hlavní projektant (HIP): -		Specialista: Ing. Jaroslav Macháček	
Název stavby/akce:	Cyklická obnova trati v úseku Pardubice (mimo) – Kolín (mimo)		Označení investora:
Název části:	SO 01 Práce na žel. svršku v TÚ Pardubice – Přelouč		Zákázka:
Název objektu/dílčí části:	Návrh opravy přejezdu P4905		Označení části: X
			Označení objektu/komplexu: X
Název přílohy:	Vlečné křivky - Autobus 15,0 m		Číslo přílohy (typ/pořadí):
Název dílčí části přílohy:	-		02 006
Odpovědný projektant: Ing. Jaroslav Macháček	Zpracovatel přílohy: Ing. Jaroslav Macháček	Měřítka: Formáty: 10XA4	Stupeň dokumentace:
Kraj: Pardubický kraj	Katastrální území: Lány na Dálku [679071]	TUDU: 150120	PDPs
Smluvní datum zpracování:			
Osobní investice Sociální dokumentace: Kari: Úspat: Podpisat: Příloha: Revize:			