



PŮDORYS
ŽST. HEŘMANOVA HUŤ
NÁSTUPIŠTĚ Č.1
1:100

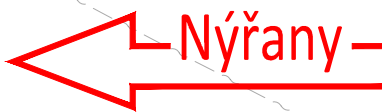

VÝŠKOVÝ SYSTÉM BALT PO VYROVNÁNÍ
SOUDRADNICOVÝ SYSTÉM JTSK
0 2 4 6 8 10 m
M 1:100

 

LEGENDA PLOCH:

VODICÍ LINIE S FUNKCÍ VAROVNÉHO PÁSU NA NÁSTUPIŠTÍCH ŽELEZNICE
DESKY Z KOMPOZITNÍHO KAMENE S HMATOVOU ÚPRAVOU (DŘÁŽKY)
ROZMĚR 200 x 400x 60 mm - BARVA ŠEDÁ

VODICÍ LINIE S FUNKCÍ VAROVNÉHO PÁSU NA NÁSTUPIŠTÍCH ŽELEZNICE
V MÍSTĚ PRERUŠENÍ HMATNÉHO ZNAČENÍ (JEN OPTICKÉ ZNAČENÍ)
NÁTĚREM ŽLUTÉ BARVY - BARVA ŽLUTÁ RAL 1003

VAROVNÉ A SIGNÁLNÍ PÁSY NA NÁSTUPIŠTÍCH ŽELEZNICE
DLAŽDICE Z KOMPOZITNÍHO KAMENE S HMATOVOU ÚPRAVOU
(VÝSTUPKY VE TVARU KOMOLÝCH KUŽELŮ)
ROZMĚR 200 x 200 x 60 mm - BARVA ŠEDÁ

VAROVNÉ A SIGNÁLNÍ PÁSY NA NÁSTUPIŠTÍCH ŽELEZNICE
DLAŽDICE Z KOMPOZITNÍHO KAMENE S HMATOVOU ÚPRAVOU
(VÝSTUPKY VE TVARU KOMOLÝCH KUŽELŮ)
ROZMĚR 200 x 200 x 60 mm - BARVA ŽLTÁ

DLAŽBA OSTATNÍCH ZPEVNĚNÝCH PLOCH
BETONOVÉ DLAŽDICE BEZ ZKOSENÝCH HRAN, TŘÍDA KVALITY A
ROZMĚR 200 x 200 x 60 mm
BARVA ŠEDÁ (PŘÍRODNÍ BETON)

SPÁROŘEZ (KLAD DLAŽBY)

OCELOVÉ ZÁBRADLÍ - TYP A SVISLÁ VÝPLŇ (VL Ž 12.1)

ZATRAVNĚNÍ TERÉNU

POZNÁMKA:

VZDÁLENOST NÁSTUPIŠTNÍ HRANY OD OSY KOLEJE JE 1,680 m

Jiná ověření:	Paré:
Orientační schéma: ŽST Nýřany 0,0 5,0 9,0 ŽST Přehýšov	Razítko oprávněné osoby:
Revize:	Datum:
000	31.8.2025
Popis:	Definitivní odevzdání
Kontroloval:	Ing. Libor Habrnál
Stavebník/Investor:	Správa železnic, státní organizace
Adresa:	Dlážděná 1003/7, 110 00 Praha 1
Zastupce investora:	Stavební správa západ
Adresa:	Ke Štvanici 656/3, 186 00 Praha 8
Zhotovitel díla:	SUDOP BRNO, spol. s r.o.
Adresa:	Kounicova 26, 602 00 Brno
Kontakt:	T: +420 972 625 804 E: sudop@sudop-brno.cz
Zhotovitel částí/objektu:	Dopravní projektování, spol. s r.o.
Adresa:	28. října 3388/111, 702 00 Moravská Ostrava
Kontakt:	T: +420 595 155 011 E: ostrava@dopravniprojektovani.cz
Hlavní projektant (HIP):	Ing. Jiří Pačel
Specialista:	Ing. Miroslav Vaňha
Název stavby/akce:	Revytalizace a elektrizace trati Nýřany - Heřmanova Huť
Označení investora:	5631700063
Zakázka:	22067-01
Název části:	Nástupišť
Označení části:	D.2.1.2
Název objektu/díle části:	ŽST Heřmanova Huť, nástupišť č.1
Označení objektu/komplexu:	SO 14-12-01
Název přílohy:	Půdorys
Odpovědný projektant:	Ing. David Lelek
Měřítka:	1:100
Kraj:	Katastrální území: v.ž. příloha A.
Stupeň dokumentace:	PDPS
Směrný datum zpracování:	31.8.2025
Ověření investora:	Stupeň dokumentace: Železniční trať
Podpis:	31.8.2025