



VZOROVÝ PŘÍČNÝ ŘEZ v km 9,675

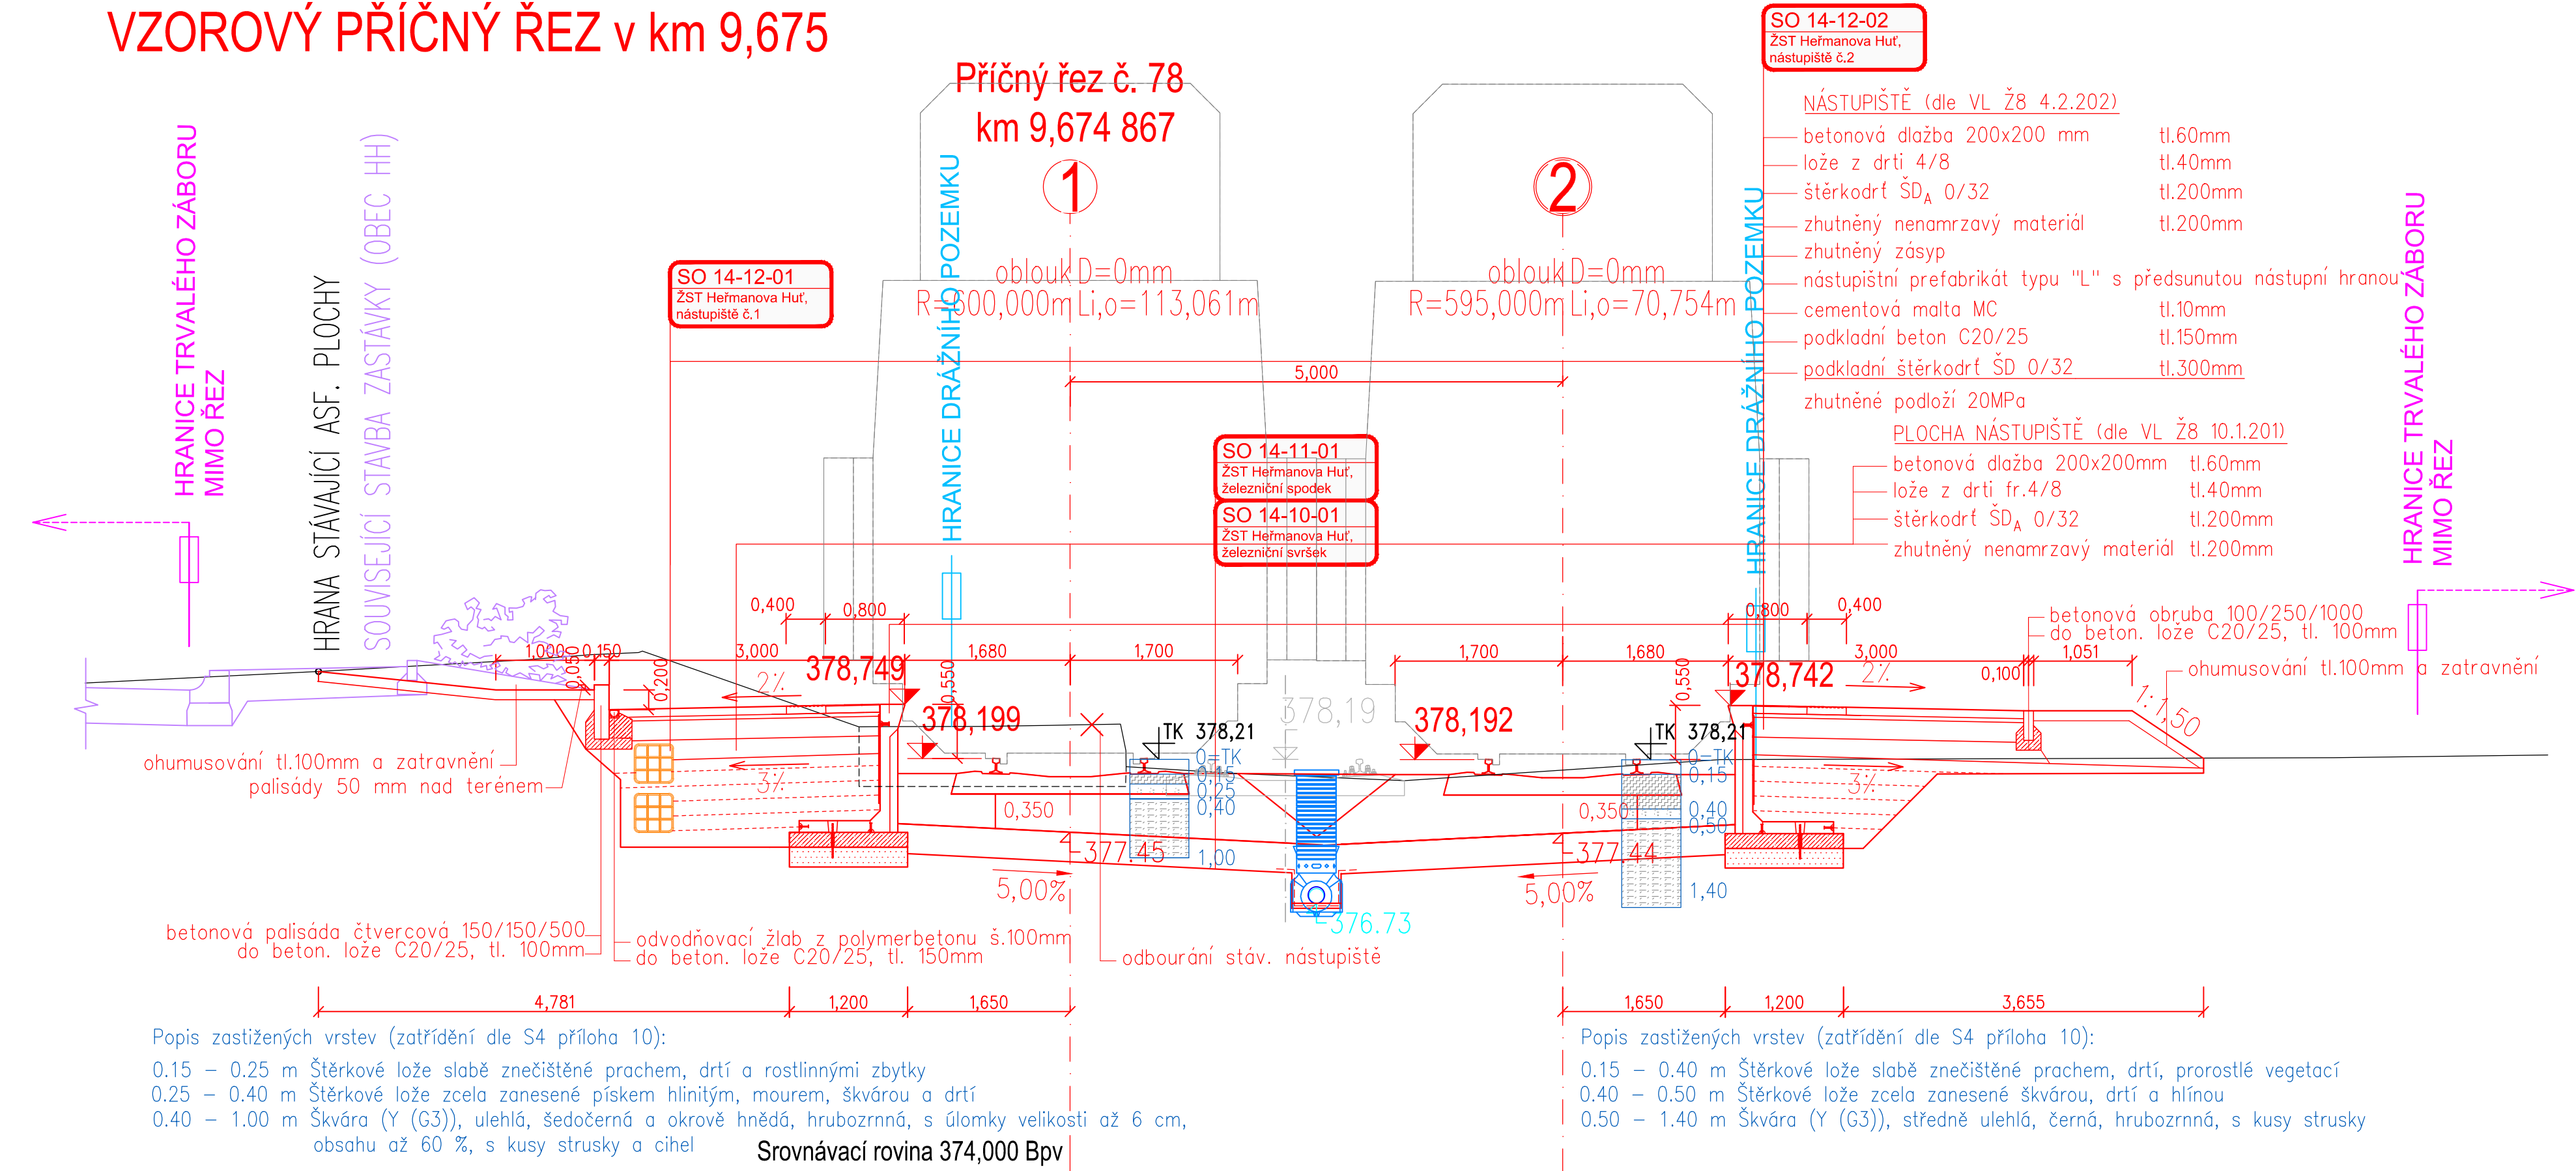

VZOROVÝ PŘÍČNÝ ŘEZ v km 9,745

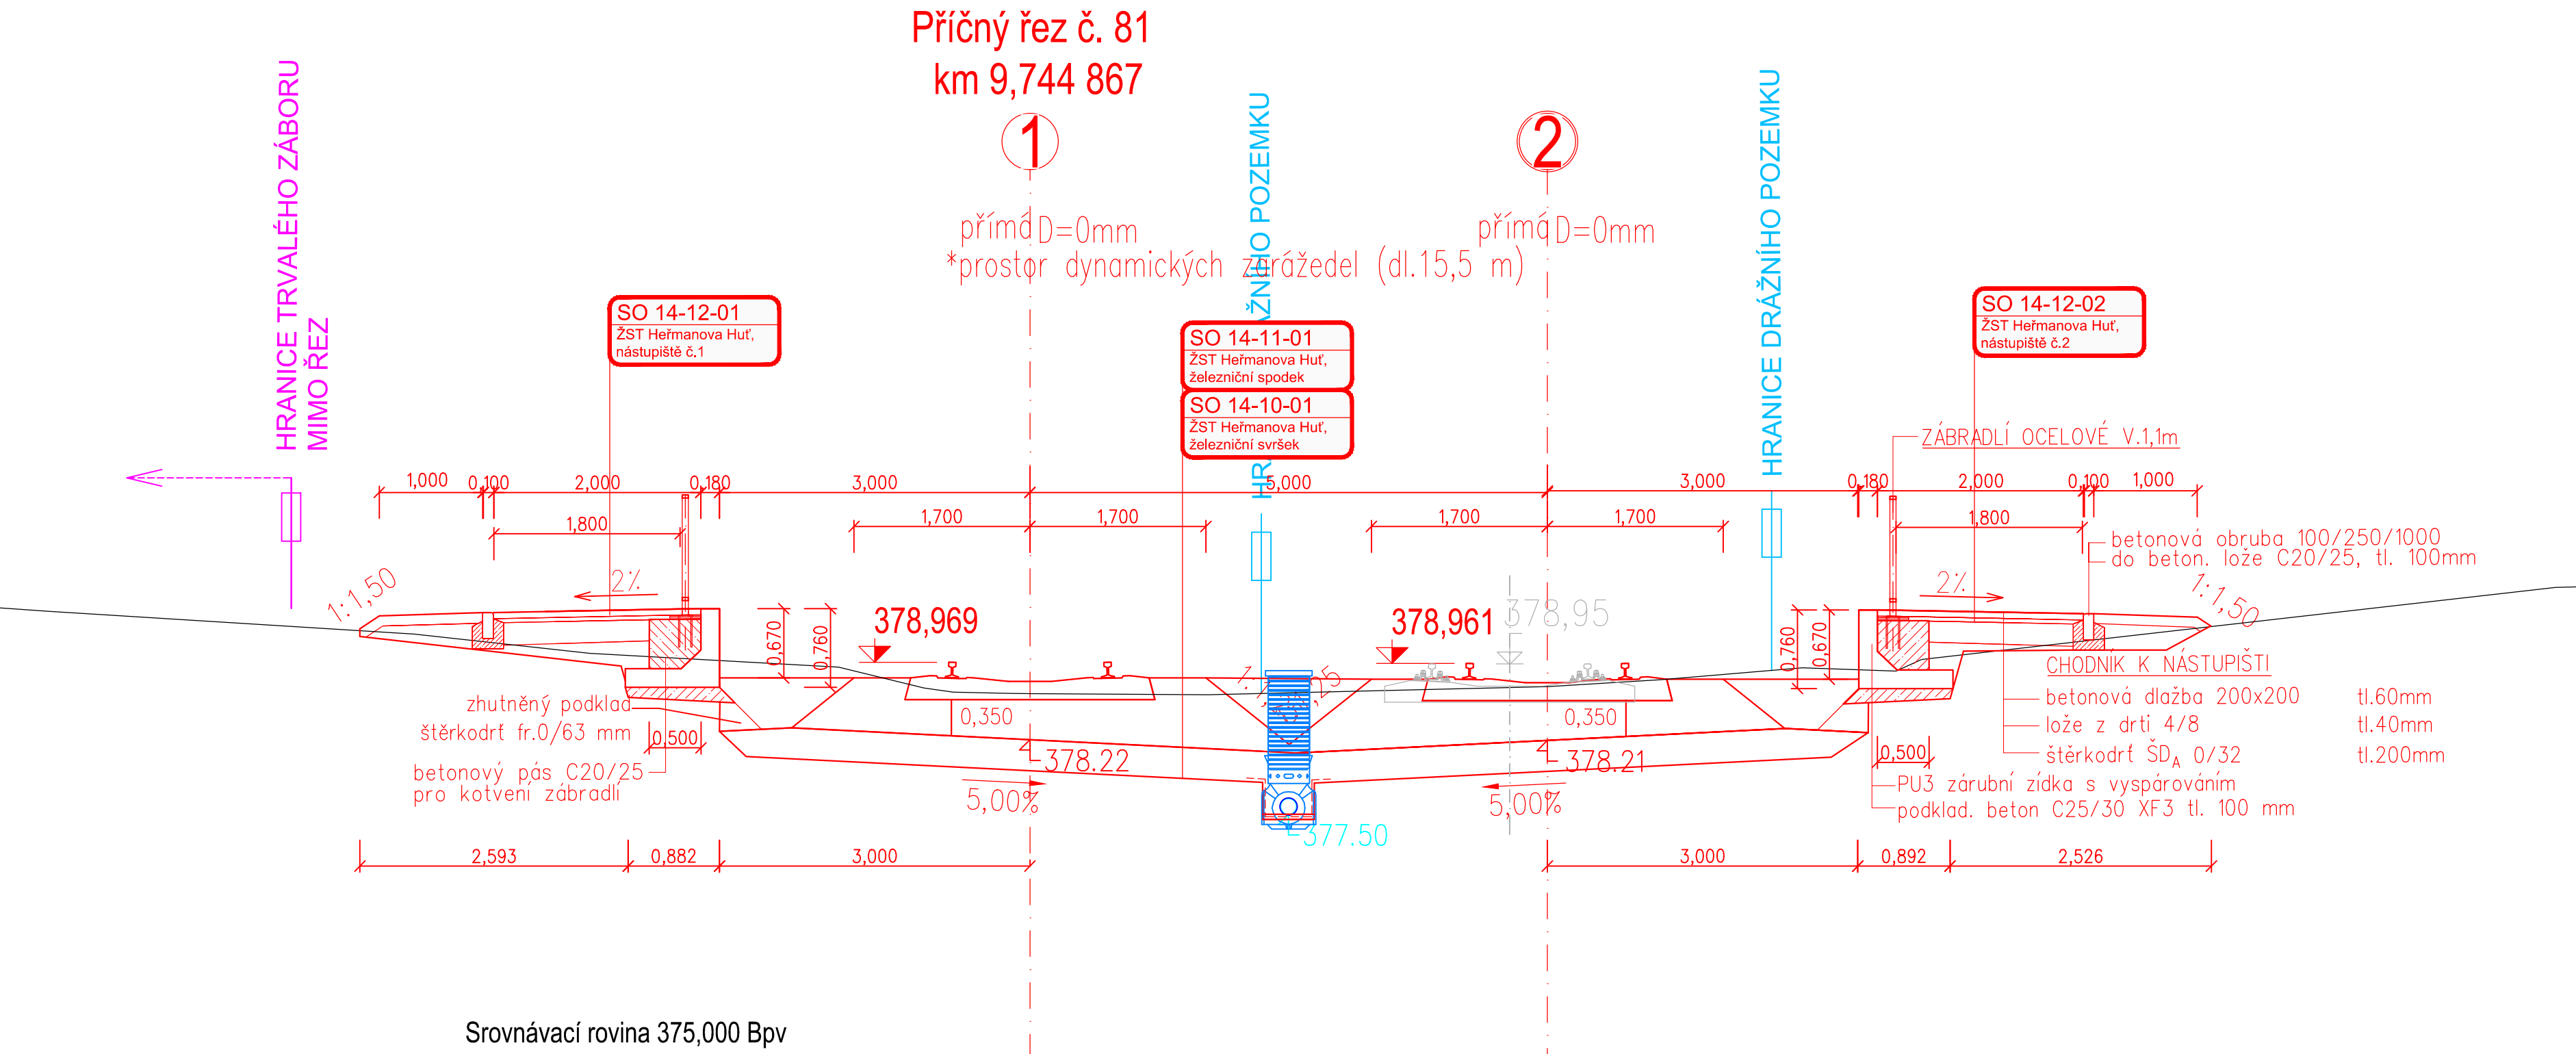

Jiná ověření:		Paré:	
Orientační schéma: ŽST Nýřany 0,0 5,0 9,0 ŽST Přehýšov ŽST Heřmanova Huť		Razítko oprávněné osoby:	
Revize:	Datum:	Popis:	Kontroloval:
000	31.8.2025	Definitivní odevzdání	Ing. Libor Habrnál
Podpis:		Datum:	
Stavebník/Investor: Správa železnic, státní organizace			
Adresa: Dlážděná 1003/7, 110 00 Praha 1			
Zástupce investora: Stavební správa západ			
Adresa: Ke Štvanici 656/3, 186 00 Praha 8			
SPRÁVA ŽELEZNIC			
Zhotovitel díla:		SUDOP BRNO, spol. s r.o.	
Adresa:		Kounicova 26, 602 00 Brno	
Kontakt:		T: +420 972 625 804 E: sudop@sudop-brno.cz	
Zhotovitel části/objektu:		Dopravní projektování, spol. s r. o.	
Adresa:		28. října 3388/111, 702 00 Moravská Ostrava	
Kontakt:		T: +420 595 155 011 E: ostrava@dopravniprojektovani.cz	
Hlavní projektant (HIP):		Ing. Jiří Pelc	
Specialista:		Ing. Miroslav Vala	
Název stavby/akce:		Revizace a elektrizace trati Nýřany - Heřmanova Huť	
Název části:		Nástupiště	
Název objektu/díle části:		ŽST Heřmanova Huť, nástupiště č.2	
Název přílohy:		Vzorový příčný řez nástupišťem	
Název díle části přílohy:		-	
Odpovědný projektant:		Zpracovatel přílohy: Ing. David Lelek	
Kraj:		Přízeňský	
Katastrální území:		viz. příloha A.	
Oprávněný investitor:		Smluvní datum zpracování: 31.8.2025	
Skupina dokumentace: Číslo:		Podpis: Příloha: Revize:	
5 6 3 1 7 0 0 0 6 3		P D P S 0 2 1 2 X 5 0 1 4 1 2 0 2 X X 2 1 0 3 1 0 0 0	