



VZOROVÝ PŘÍČNÝ ŘEZ v km 9,675

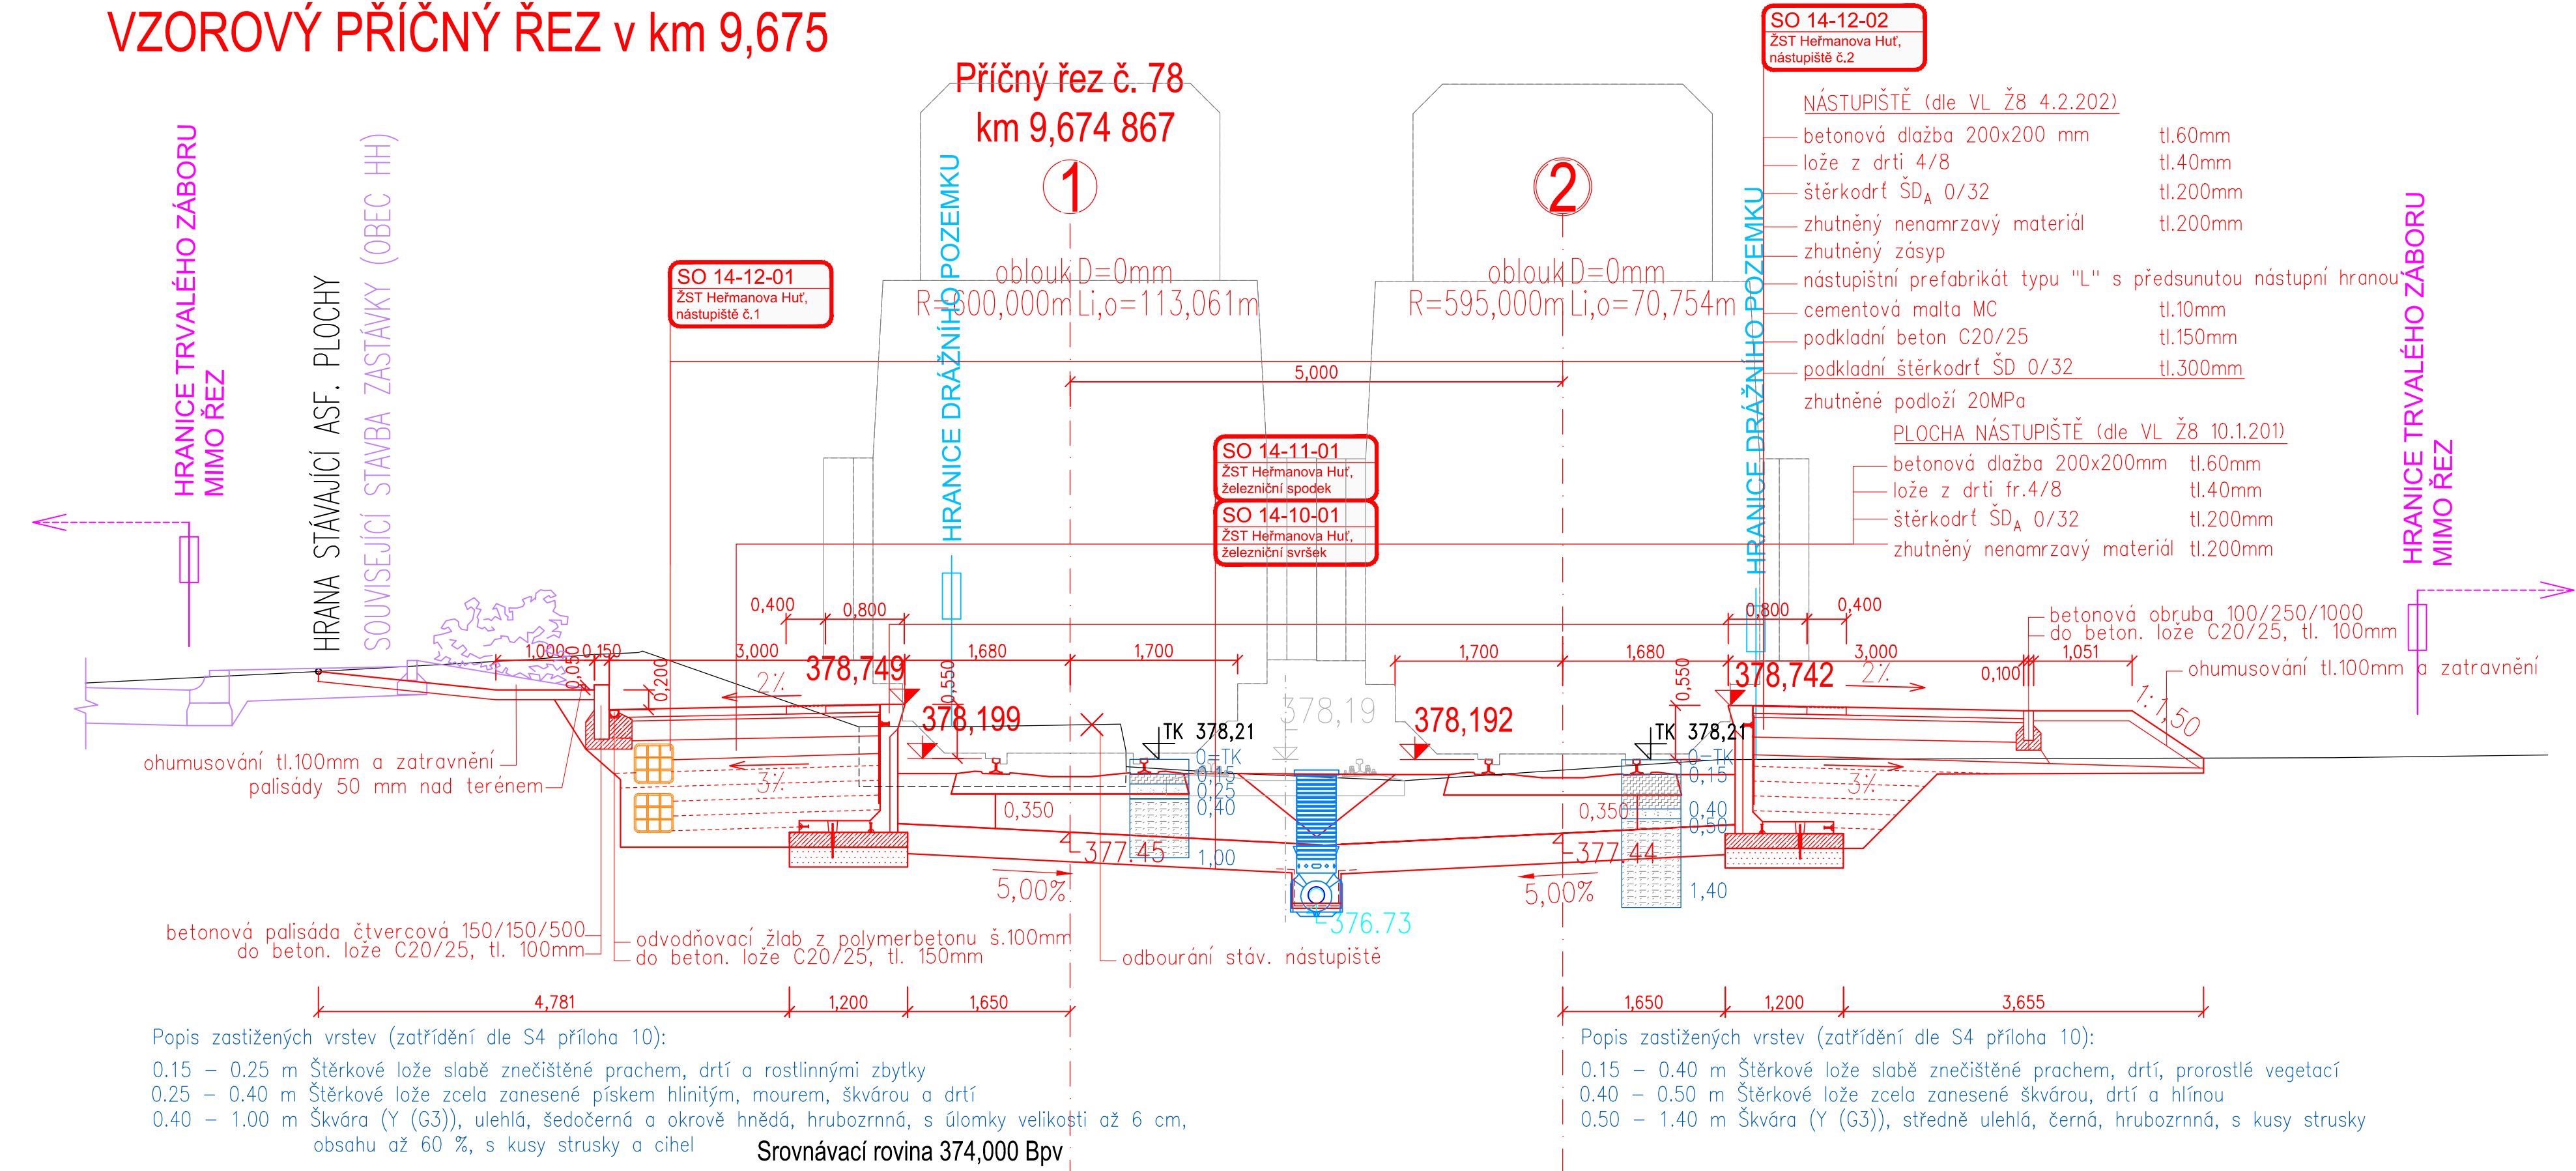

VZOROVÝ PŘÍČNÝ ŘEZ v km 9,745

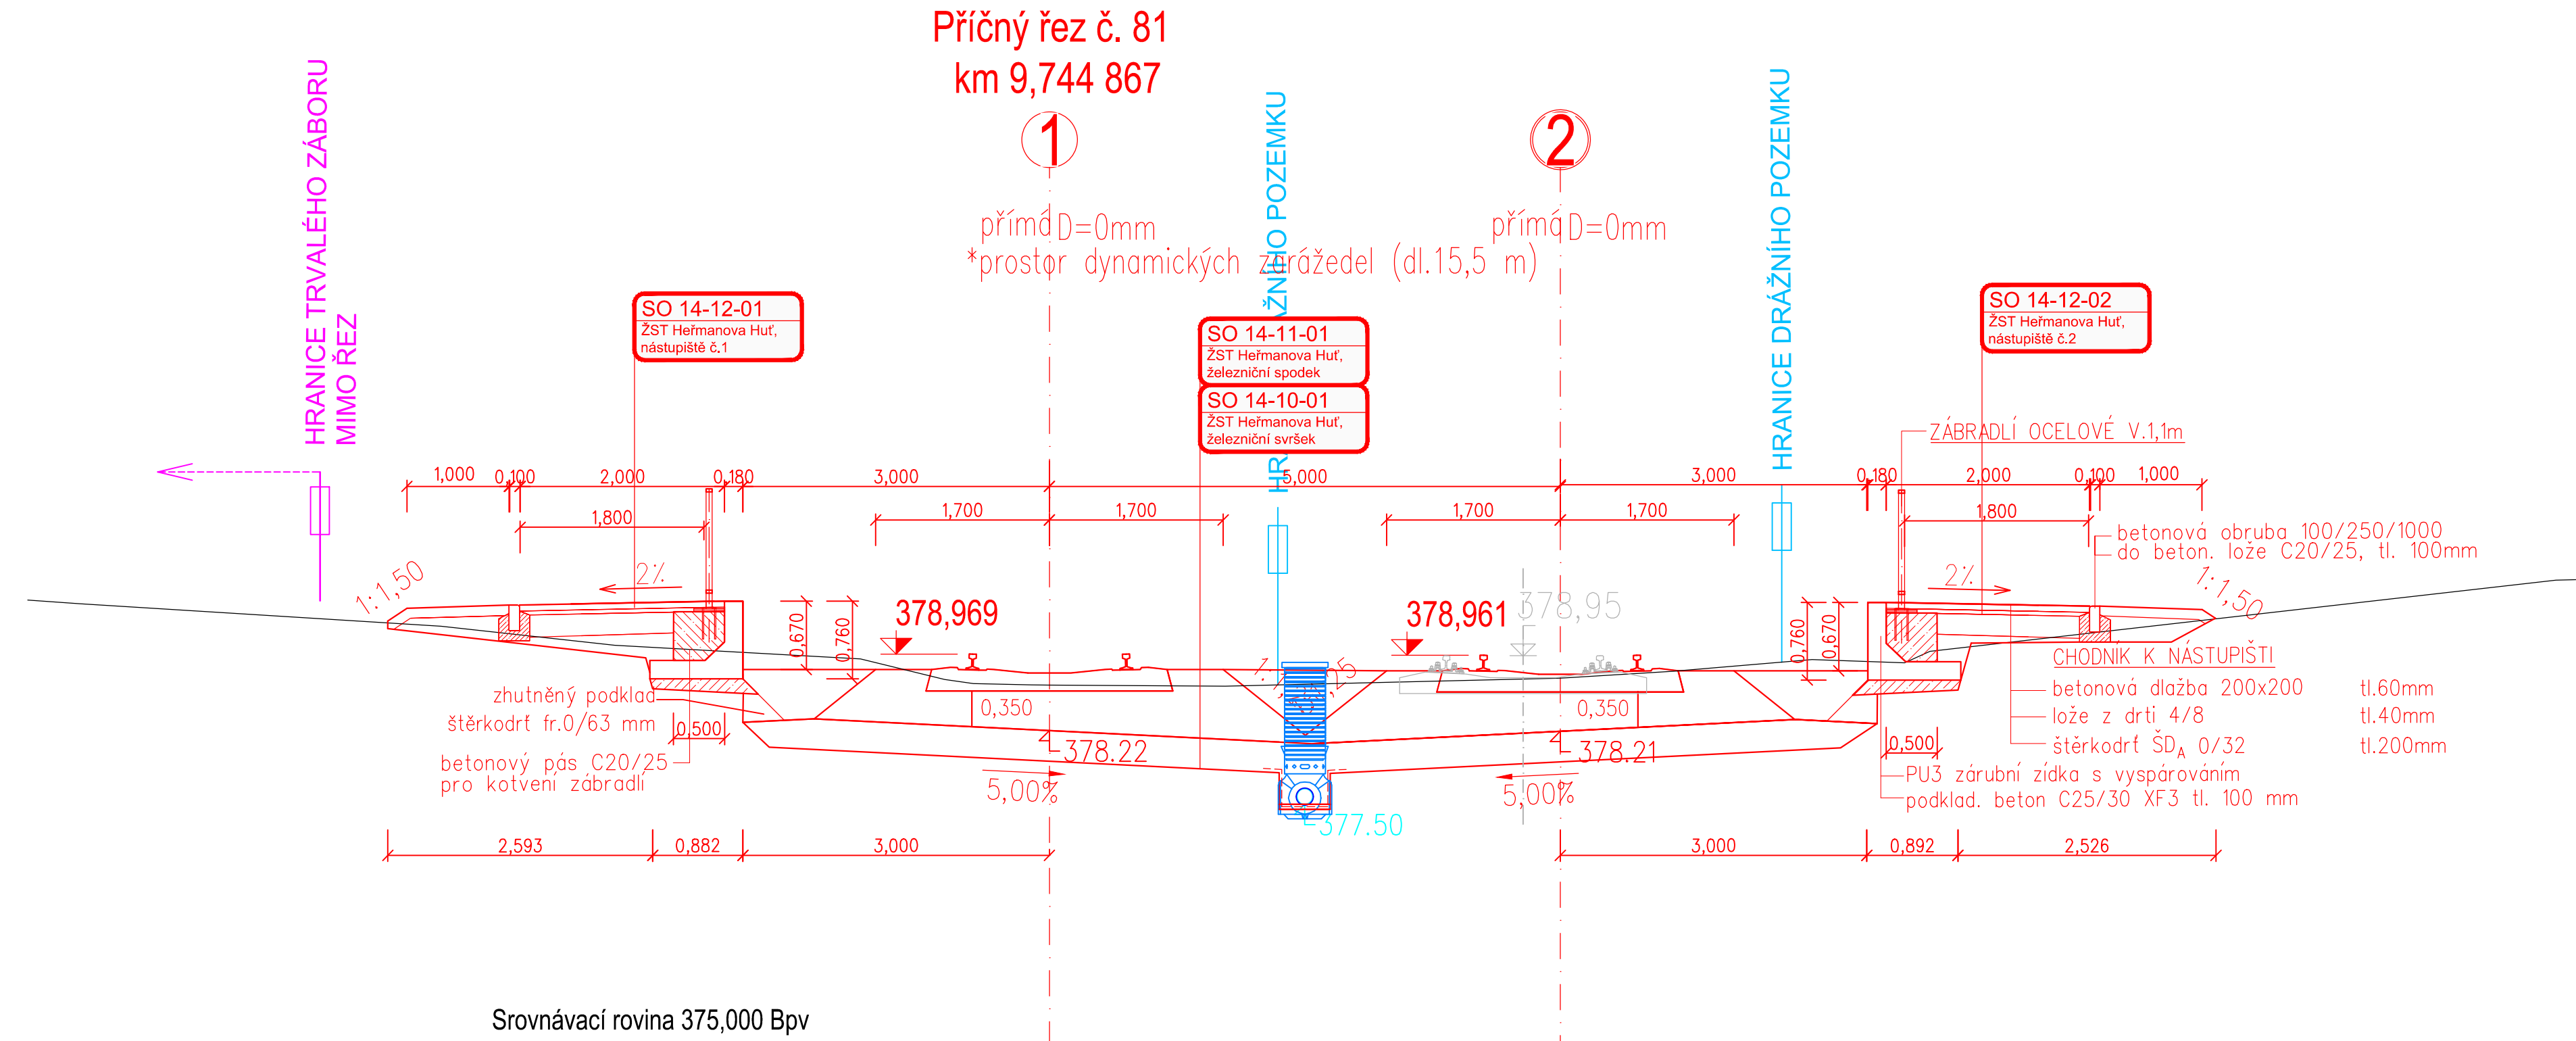

Jiná ověření:		Paré:	
Orientační schéma: ŽST Nýřany 0,0 5,0 9,0 ŽST Přehýšov		Razítko oprávněné osoby:	
Revize:	Datum:	Popis:	Kontroloval:
000	31.8.2025	Definitivní odevzdání	Ing. Libor Habrnál
Stavebník/Investor:		Správa železnic, státní organizace	
Adresa:		Díázděná 1003/7, 110 00 Praha 1	
Zástupce investora:		Stavební správa západ	
Adresa:		Ke Štvanici 656/3, 186 00 Praha 8	
Zhotovitel díla:		SUDOP BRNO, spol. s r.o.	
Adresa:		Kounicova 26, 602 00 Brno	
Kontakt:		T: +420 972 625 804 E: sudop@sudop-brno.cz	
Zhotovitel části/objektu:		Dopravní projektování, spol. s r. o.	
Adresa:		28. října 3388/111, 702 00 Moravská Ostrava	
Kontakt:		T: +420 595 155 011 E: ostrava@dopravniprojektovani.cz	
Hlavní projektant (HIP):		Ing. Jiří Pelc	
Specialista:		Ing. Miroslav Vala	
Název stavby/akce:		Revitalizace a elektrizace trati Nýřany - Heřmanova Huť	
Označení investora:		S631700063	
Název části:		Nástupiště	
Označení části:		D.2.1.2	
Název objektu/díle části:		ŽST Heřmanova Huť, nástupiště č.1	
Označení objektu/komplexu:		SO 14-12-01	
Název přílohy:		Vzorový příčný řez nástupišťem	
Označení přílohy:		-	
Odpovědný projektant:		Zpracovatel přílohy: Ing. David Lelek	
Měřítko:		1:50	
Formáty:		6 x A4	
Kraj:		Přízeňský	
Katastrální území:		TUDU: viz. příloha A.	
Smluvní datum zpracování:		31.8.2025	
Oprávnění investora:		Oprávnění projektanta:	
Oprávnění státní organizace:		Oprávnění státní organizace:	