
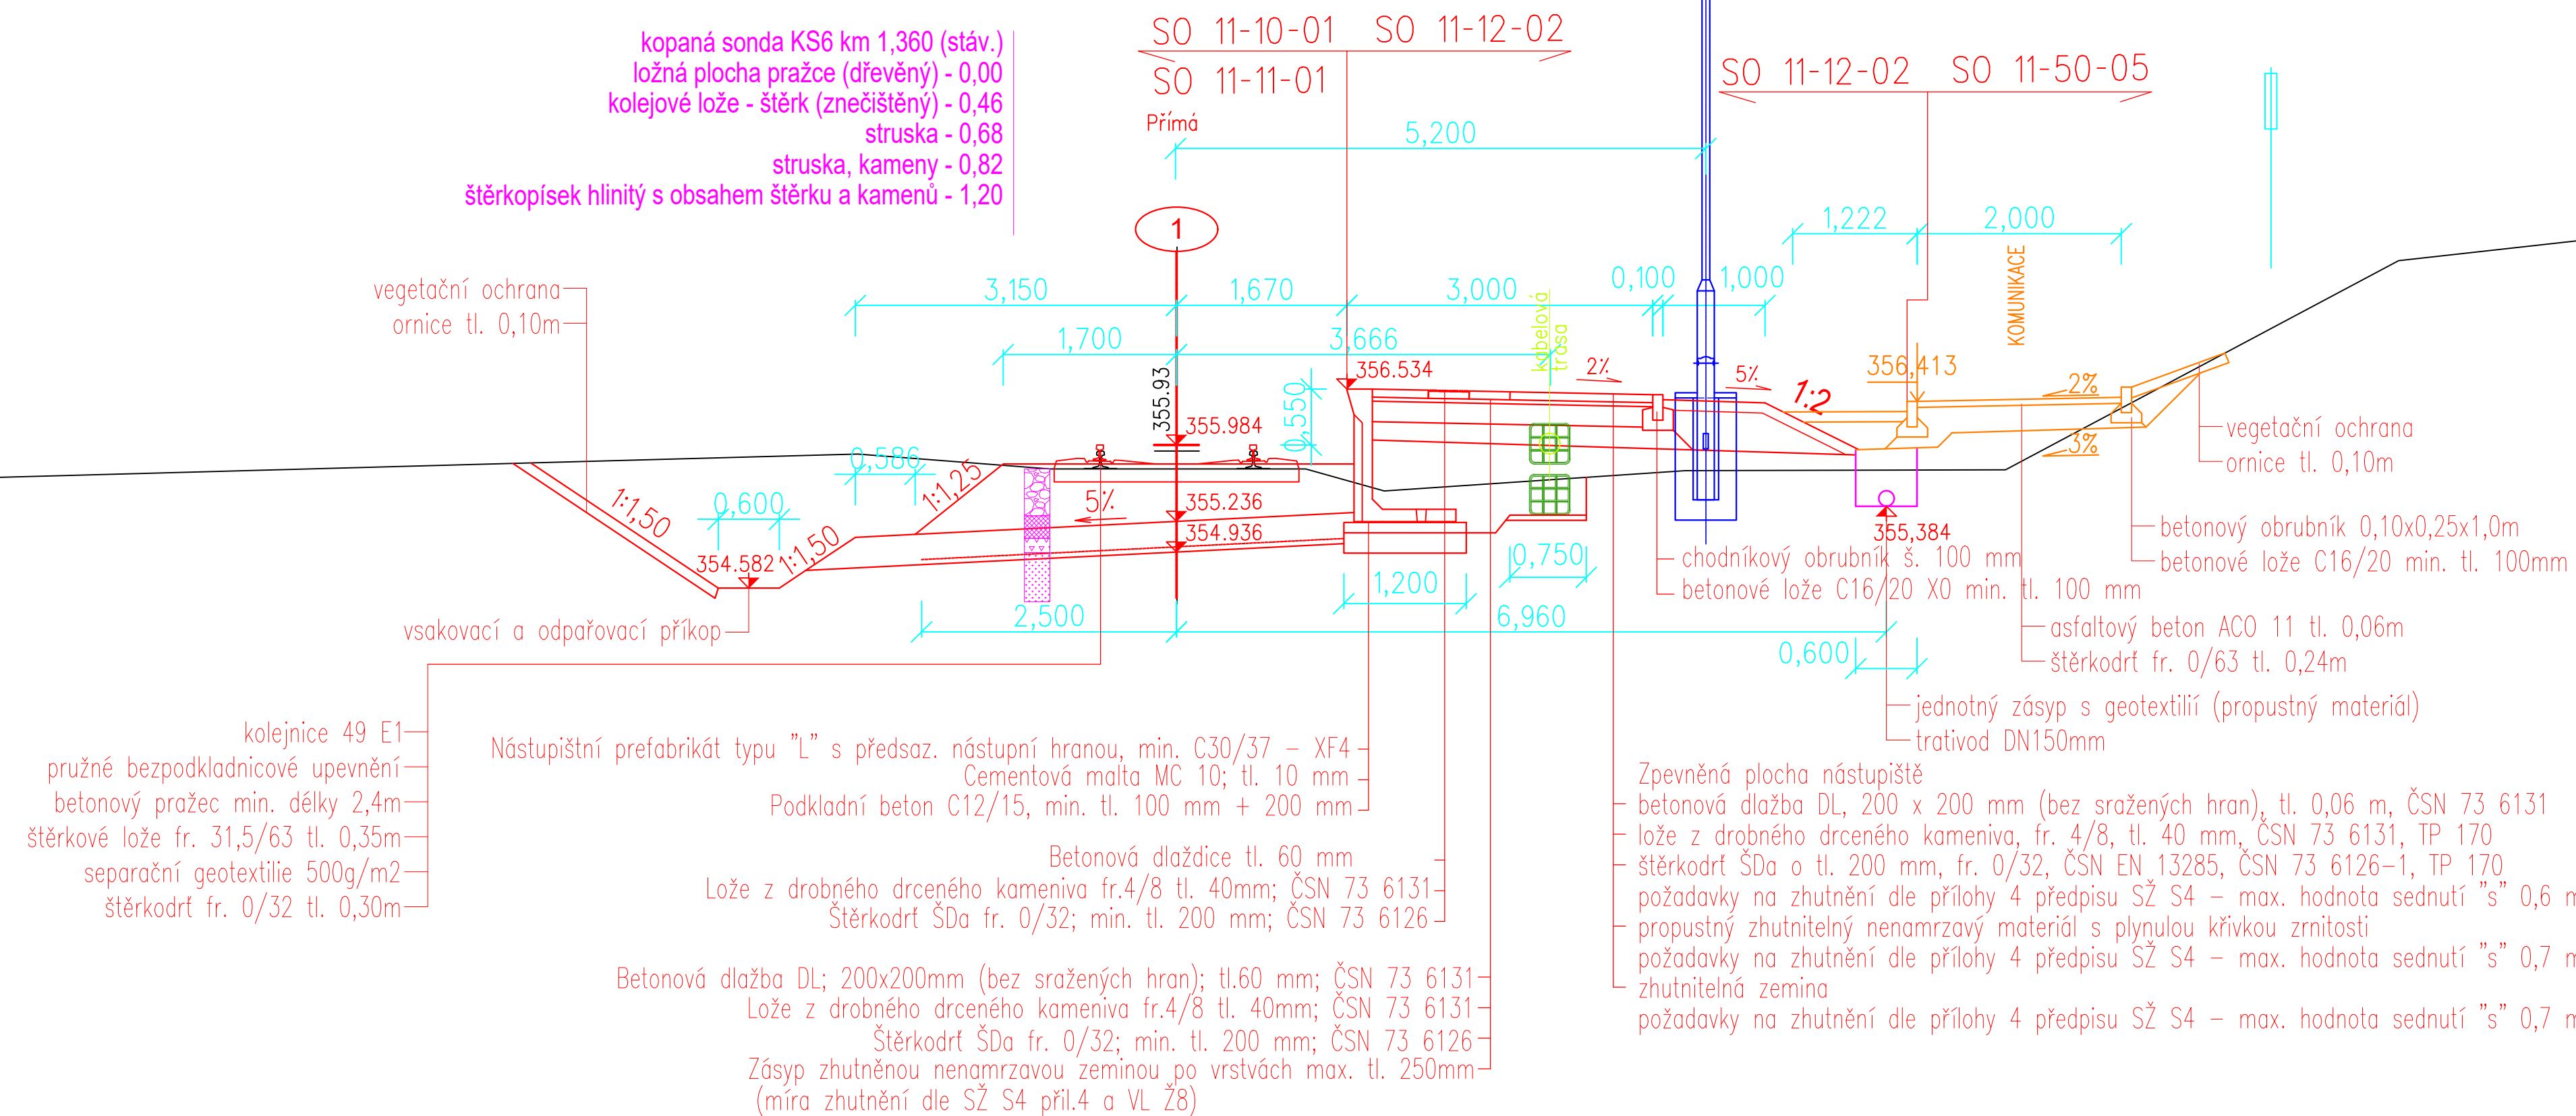


VZOROVÝ PŘÍČNÝ ŘEZ KM 1,350

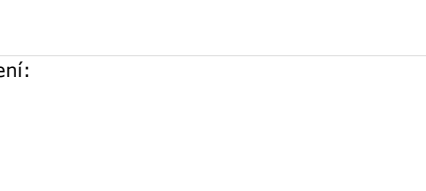


SROV.=349.000

OS.VZDALENOST A SIRKA PLANE	3.150	3.100
POSUNY OS KOLEJI	0.004	

Jiná ověření:	Paré:
Orientační schéma: 	Razítko oprávněné osoby:
<div style="display: flex; justify-content: space-between;"> Podpis: _____ Datum: _____ </div>	

Revize:	Datum:	Popis:	Kontroloval:
000	31.8.2025	Definitivní odevzdání	Ing. Pavol Pukluš

Stavebník/Investor:	Správa železnic, státní organizace	
Adresa:	Dlážděná 1003/7, 110 00 Praha 1	
Zástupce investora:	Stavební správa západ	
Adresa:	Ke Štvanici 656/3, 186 00 Praha 8	

Zhotovitel dila:	SUDOP BRNO, spol. s r.o.		
Adresa:	Kounicova 26, 602 00 Brno		
Kontakt:	T: +420 972 625 804 E: sudop@sudop-brno.cz		
Zhotovitel časti/objektu:	SUDOP BRNO, spol. s r.o.		
Adresa:	Kounicova 26, 602 00 Brno		
Kontakt:	T: +420 972 625 804 E: sudop@sudop-brno.cz		
Hlavní projektant (HIP):	Ing. Jiří Pelc	Specialista:	Ing. Pavol Pukluš

Název stavby/akce:	Revytalizace a elektrizace trati Nýřany - Hermanova Huť				Označení investora: S631700063			
Název části:	Nástupiště				Zakázka: 22067-01			
Název objektu/díleč části:	Zst. Kamenný Újezd u Nýřan, nástupiště				Označení objektu/komplexu: D.2.1.2 SO 11-12-01			
Název přílohy:	Vzorový příčný řez				Číslo přílohy (typ/pořadí):			
Název díleč části přílohy:	-				4. 001			
Odpovědný projektant: Ing. Luděk Smolka	Zpracovatel přílohy: Ing. Luděk Smolka		Měřítka: 1:50 Formáty: 4A4		Stupeň dokumentace: PDPs			
Kraj: Plzeňský	Katastrální území: viz. příloha A.		TUDU: viz. příloha A.		Smluvní datum zpracování: 31.8.2025			
Ověření investora:		Stupeň dokumentace: Číslo:		Objekt:	Podoba:	Příloha:	Revize:	
S 6 3 1 7 0 0 0 6 3		- P D P S - D 2 I 2		- S K 0 0 8 I 0 4	- X X	- 4 - 0 0 I - 0 0 0		